


Detalhe da instalação do revestimento acústico

**PAREDE EXISTENTE
ADESIVO DE FIXAÇÃO
REVESTIMENTO ACÚSTICO**

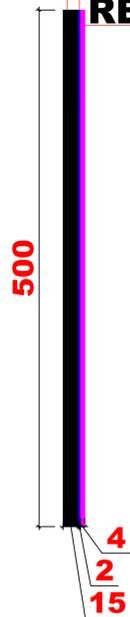


PAREDE	MEDIDA	TOTAL
1	1000/500	500
2	2000/500	1000
3	1000/500	500
4	2000/500	1000
5	1000/500	500
6	185/500	925
7	395,42/500	1977
8	311,72/500 - (110x150)	109,36
9	690,54/500 - (690x150)	241,77
10	1000x85 - (475x150 + 470x150)	243,25
11	681,76/500 - (680x150)	239,88
12	1200/500 - (250x250)	975
13	570,88/500	285,43
TOTAL		230.739 m2


1 INDICAÇÃO DE PAREDE A RECEBER O REVESTIMENTO ACÚSTICO

QUADRO DE ESQUADRIAS


Descrição	Medida	Material	Quantidade
JANELAS			
J1	140x150/200	Alumínio /vidro /abrir	1
J2	355x150/200	Alumínio /vidro /abrir	1
J3	510x150/200	Alumínio /vidro /abrir	1
J4	230x150/200	Alumínio /vidro /abrir	1
J5	120x150/200	Alumínio /vidro /abrir	1
J6	680x150/200	Alumínio /vidro /abrir	1
J7	470x150/200	Alumínio /vidro /abrir	1
J8	475x150x200	Alumínio /vidro /abrir	1
J9	690x150/200	Alumínio /vidro /abrir	1
J10	310x150/200	Alumínio /vidro /abrir	1
J11	200x150/200	Alumínio /vidro /abrir	1
J12	130x150/200	Alumínio /vidro /abrir	2
J13	510x150/200	Alumínio /vidro /abrir	1
J14	515x150/200	Alumínio /vidro /abrir	1
PORTAS			
P1	120x250	Alumínio /vidro /carrar	1
P2	90x210	Alumínio /vidro /abrir	1
P3	170x250	Alumínio /vidro /abrir/antipânico	1

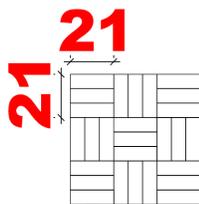

Detalhe da instalação taco em madeira


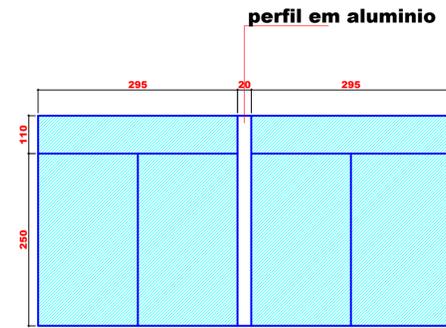


**MODELO DA PORTA Á IMPLANTAR
OBS: COM BARRA ANTIPANICO**

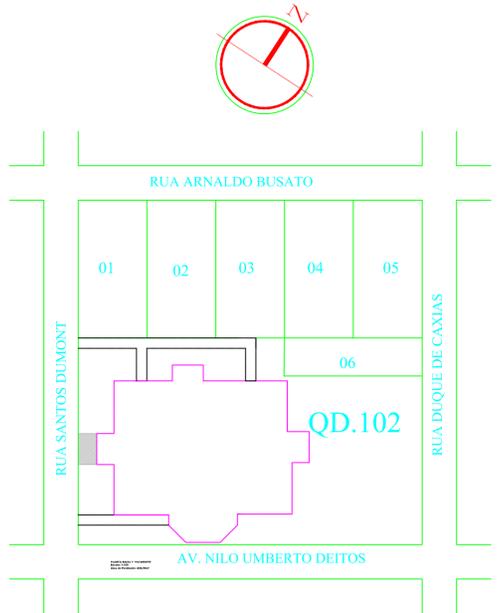

LOCALIZAÇÃO SEM ESCALA

**LAY OUT DAS MEDIDAS DOS ESPELHOS
obs: altura de 0,25cm**

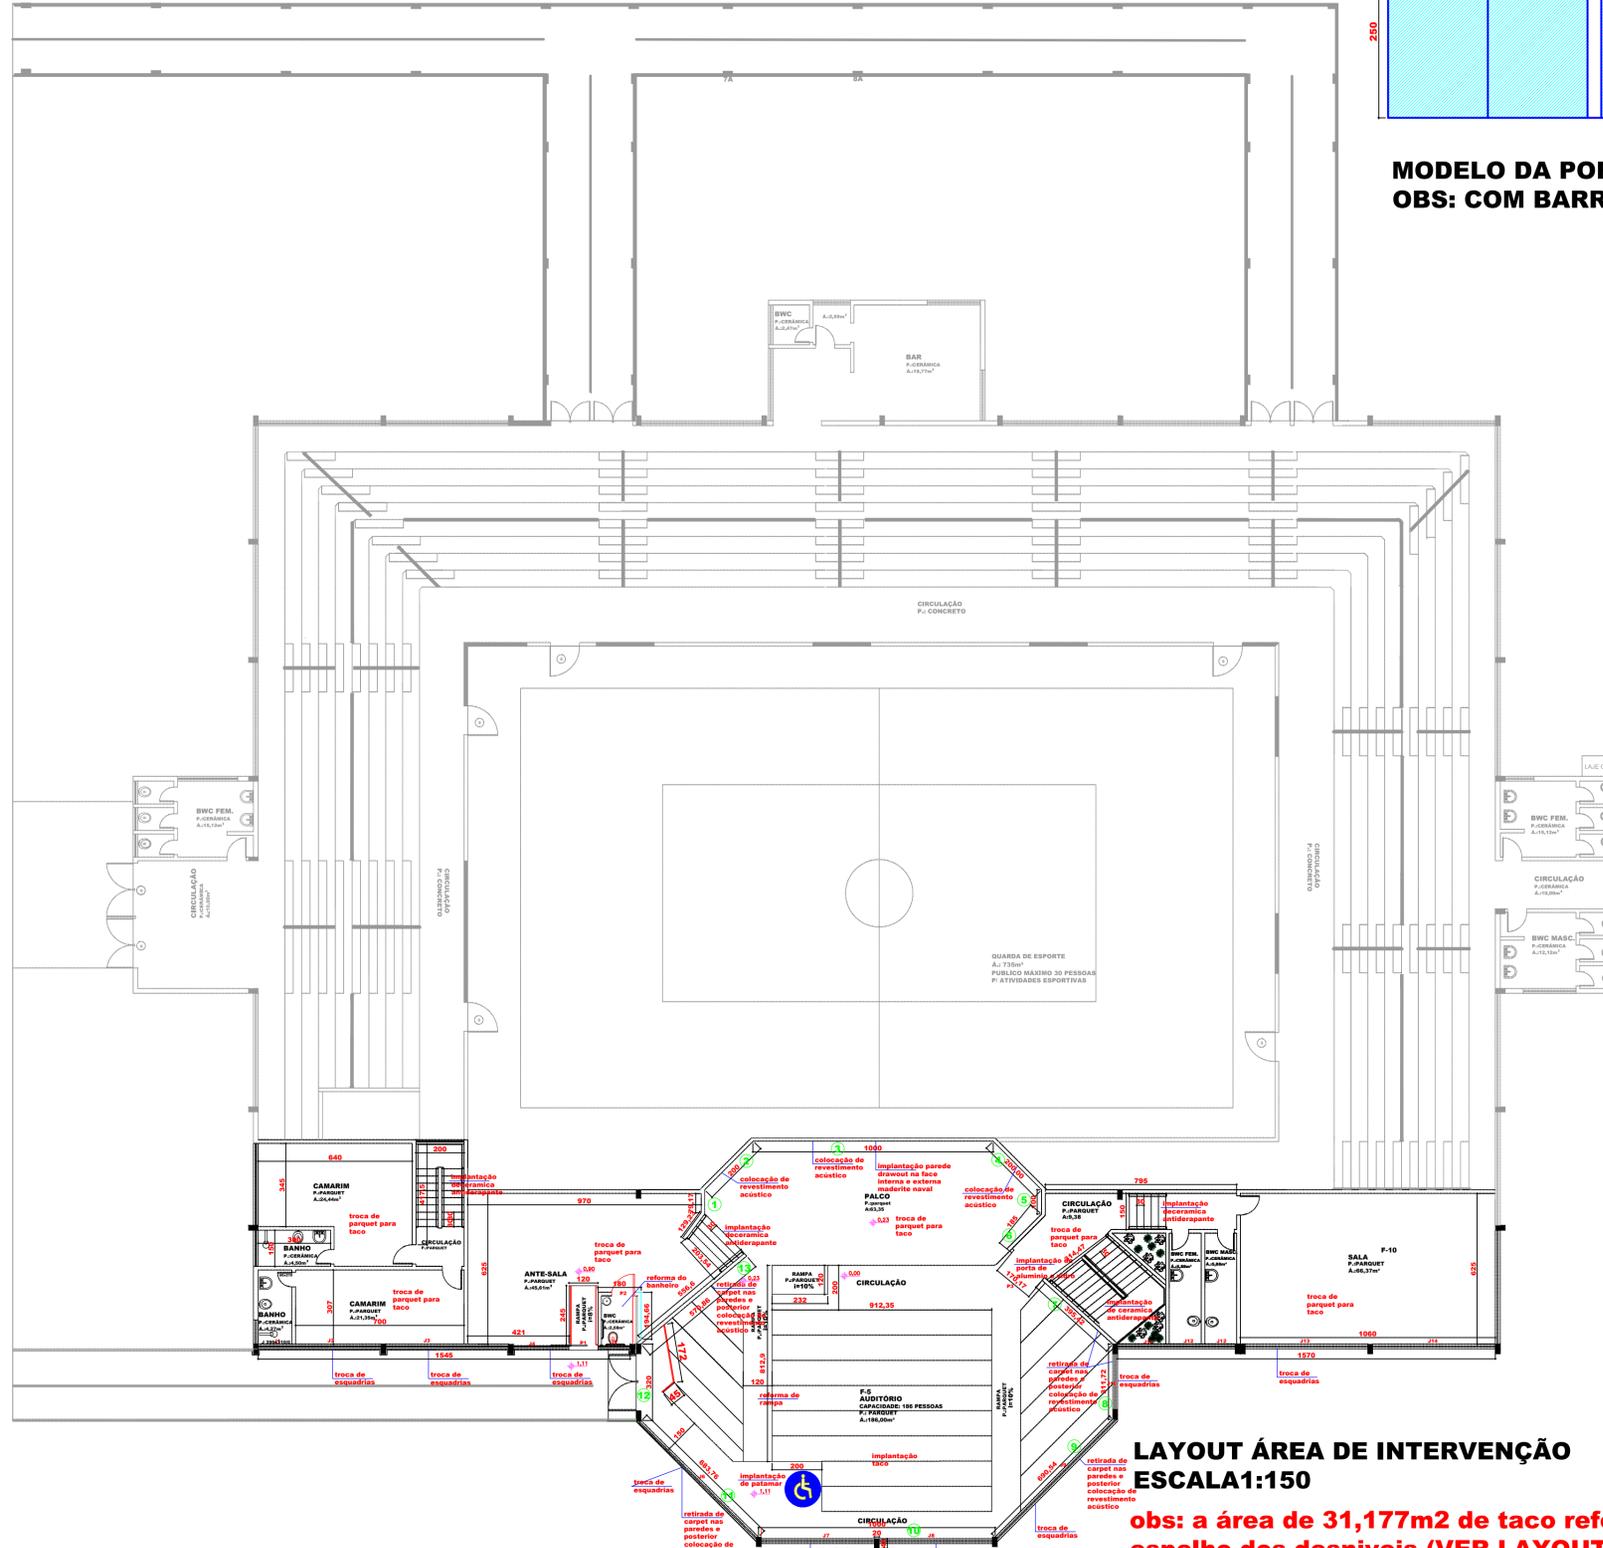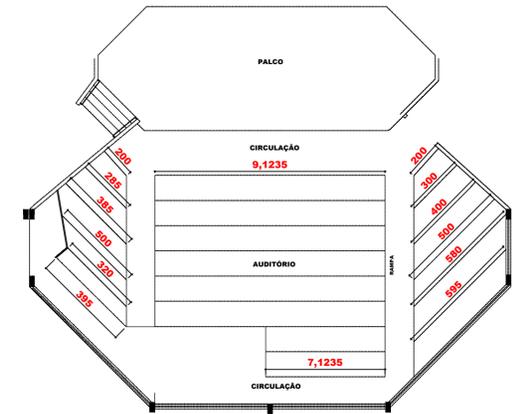

**LAYOUT ÁREA DE INTERVENÇÃO
ESCALA:1:150**

obs: a área de 31,177m2 de taco refere-se ao espelho dos desníveis (VER LAYOUT) e revestimento acustico em todas as paredes dentro do anfiteatro com altura de 5,00m exceto a de nº10 que é de 3,85m a altura

APROVAÇÕES PÚBLICAS

OBRA: MODERNIZAÇÃO DO CENTRO CULTURAL SOCIAL E ESPORTIVO IVAIR RANZI	
END.: AV. NILO UMBERTO DEITOS C/ RUA SANTOS DUMONT, NÚMERO 1439 - CEU AZUL -PR	
ÁREA INTERVENÇÃO: 611,00 M2.	OCUPAÇÃO CENTRO CULTURAL E ESPORTIVO
FRANCHA 01 02	CONTEUDO DA FRANCHA CROQUI ÁREA DE INTERVENÇÃO
PROPRIETÁRIO: PREF. MUNICIPAL DE CEU AZUL CNPJ- 76.206.473/0001- 01	
ESCALA : INDICADAS	RESP. TÉCNICO : DATA : JULHO/2017