CRIADO POR UM PRODUTO EDUCACIONAL DA AUTODESK

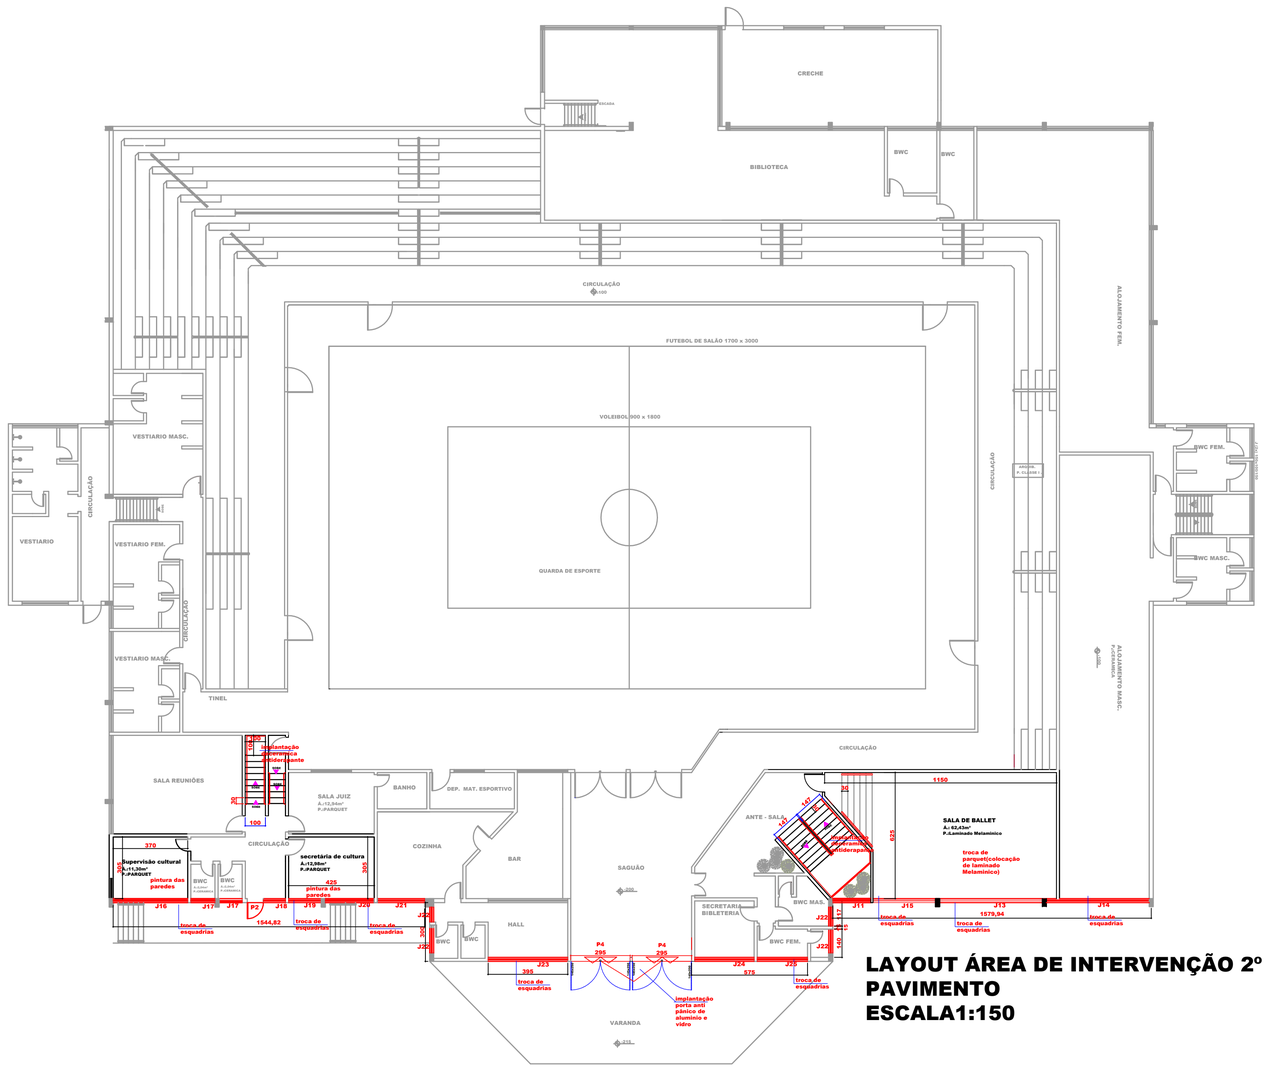

LAYOUT ÁREA DE INTERVENÇÃO 2º PAVIMENTO
ESCALA1:150

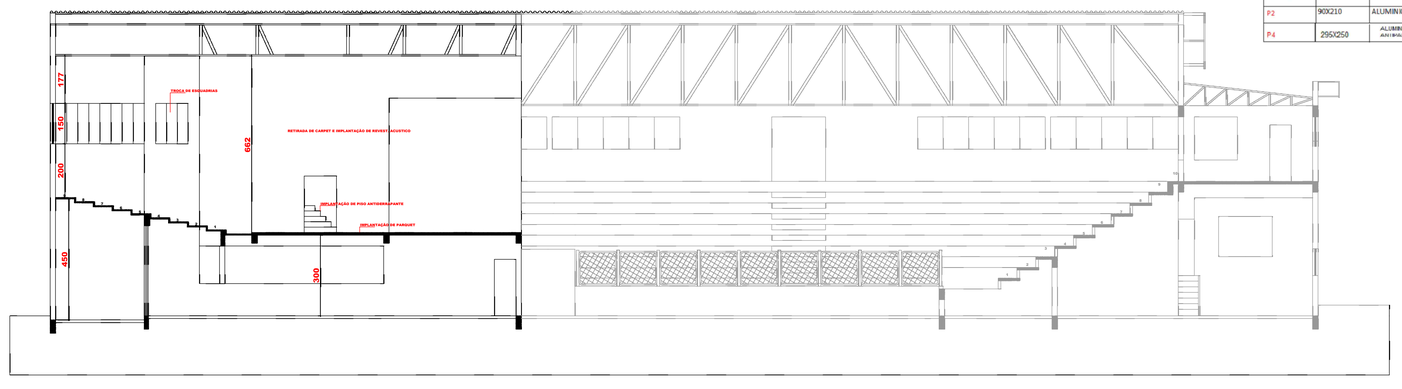

CORTE AA
ESCALA1:100

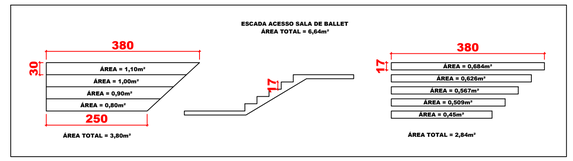

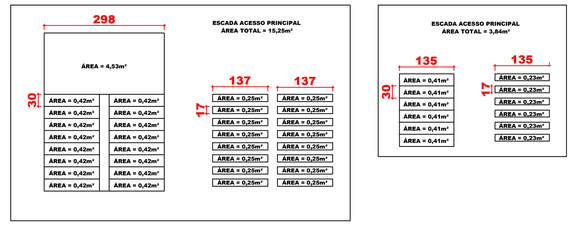

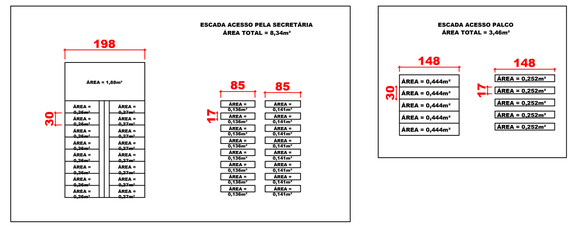

QUADRO DE ESQUADRIAS

DESCRIÇÃO	MEDIDA	MATERIAL	QUANTIDADE
JANELAS			
J11	200X150/100	ALUMINIO/ VIDRO/ARIR	1
J13	510X150/85	ALUMINIO/ VIDRO/ARIR	1
J14	515X150/85	ALUMINIO/ VIDRO/ARIR	1
J15	245X150/100	ALUMINIO/ VIDRO/ARIR	1
J16	370X150/100	ALUMINIO/ VIDRO/ARIR	1
J17	70X40/160	ALUMINIO/ VIDRO/ARIR	2
J18	240X150/100	ALUMINIO/ VIDRO/ARIR	1
J19	150X150/100	ALUMINIO/ VIDRO/ARIR	1
J20	230X150/100	ALUMINIO/ VIDRO/ARIR	1
J21	235X150/100	ALUMINIO/ VIDRO/ARIR	1
J22	80X100/160	ALUMINIO/ VIDRO/ARIR	4
J23	390X250/30	ALUMINIO/ VIDRO/ARIR	1
J24	180X130/100	ALUMINIO/ VIDRO/ARIR	1
J25	230X100/100	ALUMINIO/ VIDRO/ARIR	1
PORTAS			
P2	90X210	ALUMINIO/ VIDRO/ARIR	1
P4	295X250	ALUMINIO/VIDRO/ARIR ANTIPANICO	2

APROVAÇÕES PUBLICAS

OBRA: CENTRO CULTURAL SOCIAL E ESPORTIVO IVAIR RANZI

END. . AV. NILO UMBERTO DEITOS C/ RUA SANTOS DUMONT - CEU AZUL -PR

AREA: 611,00 M2.

OCUPACAO: CENTRO CULTURAL E ESPORTIVO

PRANCHA: 02 / 02

CONTEUDO DA PRANCHA: CROQUI ÁREA DE INTERVENÇÃO

PROPRIETARIO: PREF. MUNICIPAL DE CEU AZUL CNPJ- 76.206.473/0001- 01

ESCALA : INDICADAS

RESP. TECNICO : _____

DATA : julho/2017

CRIADO POR UM PRODUTO EDUCACIONAL DA AUTODESK

CRIADO POR UM PRODUTO EDUCACIONAL DA AUTODESK

CRIADO POR UM PRODUTO EDUCACIONAL DA AUTODESK