


1 SITUÇÃO / COBERTURA
ESCALA 1:150

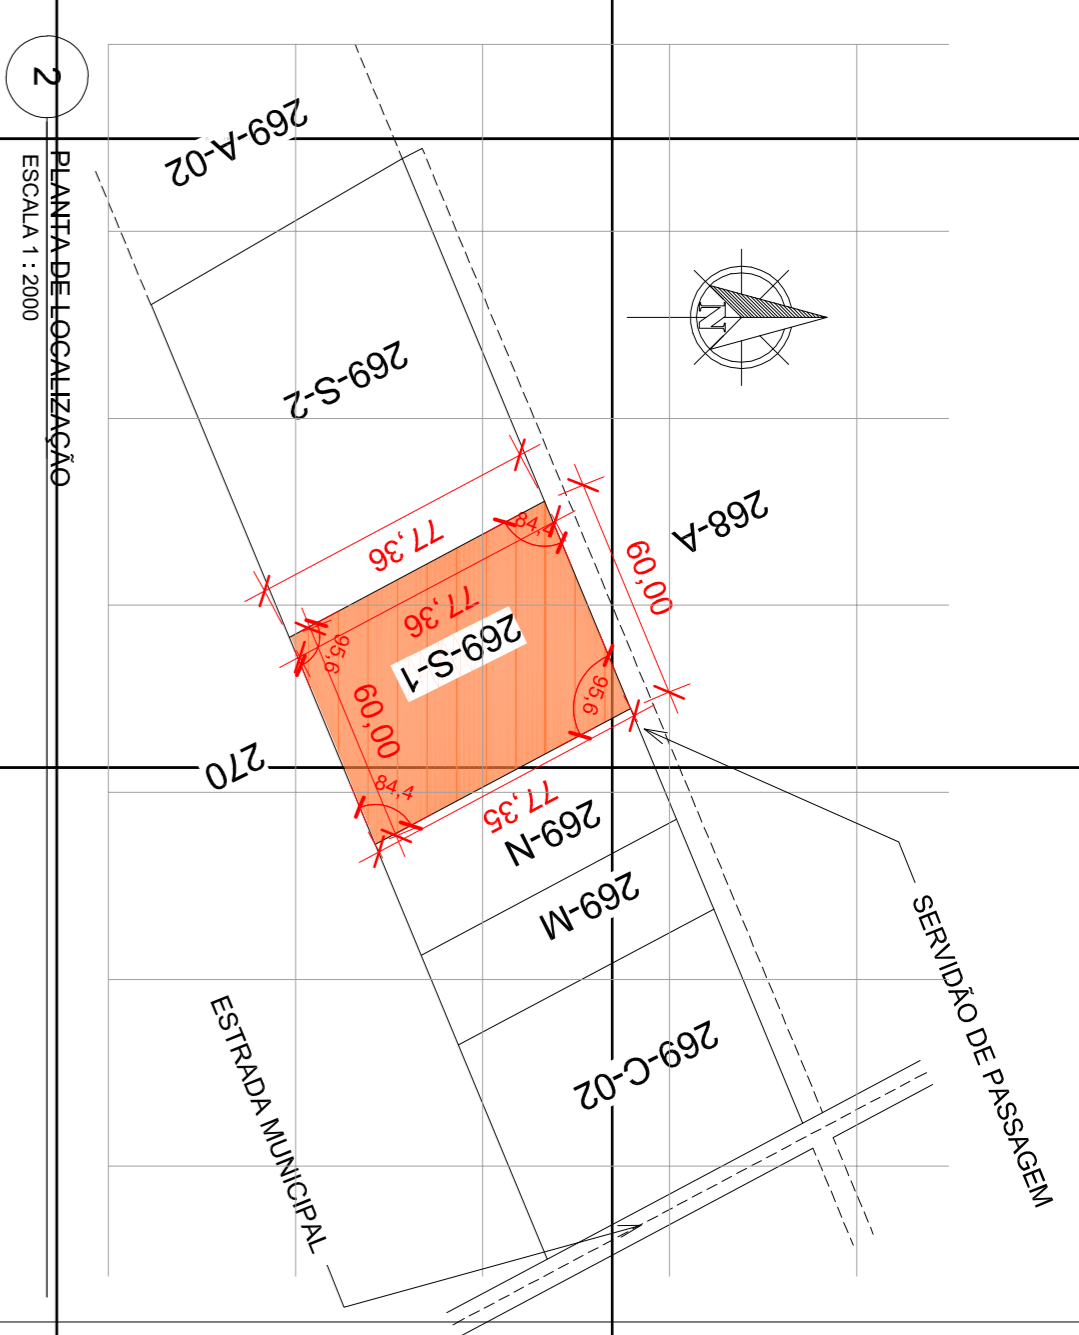

2 PLANTA DE LOCALIZAÇÃO
ESCALA 1:2000

- LEGENDA.**
- P1 PAREDE
 - I1 PISO
 - F1 FORRO
- P1. PAREDE DE ALVENARIA DE CONCRETO COM PINTURA BRANCA
P2. PAREDE DE ALVENARIA COM REVESTIMENTO CERÂMICO
I1. PISO CERÂMICO 45X45 ESMALTADO COR BRANCA
I2. PISO CERÂMICO 30X30 ESMALTADO COR BRANCA
I3. SOLEIRA DE GRANITO
I4. PISO DE CONCRETO POLIDO PINTADO NA COR AZUL
I5. PISO DE CONCRETO POLIDO PINTADO NA COR AMARELA
I6. PISO DE CONCRETO POLIDO PINTADO NA COR CINZA
F1. FORRO DE PVC + LÂ DE ROCHA ENSACADA
F2. LAME COM PINTURA ACRILICA BRANCA
- DIREÇÃO DA VISTA → INDICAÇÃO DO DETALHE
01/07 → NÚMERO DA PRANCHA

ESTATÍSTICA	
ÁREA DO TERRENO:	4.619,716 m ²
ÁREA A CONSTRUIR:	1.808,84 m ²
ÁREA DE PROTEÇÃO:	2.097,25 m ²
TAXA DE OCUPAÇÃO:	38,97%

APROVAÇÃO PÚBLICA

PROJETO ARQUITETÔNICO

OBRA: CENTRAL DE RECICLAGEM - UNIDADE CÉU AZUL

PROPRIETÁRIO: MUNICÍPIO DE CÉU AZUL

PROJETISTA: ARO, RAFAEL BARBIERIZAM

ENDEREÇO OBRA: SERVIDO DE PASSAGEM DO LOTE RURAL Nº 288A

DATA: 01/07/2020

PRANCHA: 01

CONTÉUDO: PLANTA DE LOCALIZAÇÃO - PLANTA DE SITUAÇÃO - PLANTA DE COBERTURA

A APROVAÇÃO DO PRESENTE PROJETO PELA PREFETURA NÃO RECONHECE A PROPRIEDADE DO IMÓVEL