





LEGENDA

- COLUNA DE TUBULAÇÃO QUE DESCE
- COLUNA DE TUBULAÇÃO QUE SOBE
- COLUNA DE ÁGUA FRIA
- COLUNA DE ALIMENTAÇÃO
- COLUNA DE VENTILAÇÃO
- TUBO DE QUEDA DE ESGOTO
- COLUNA DE ÁGUA PLUVIAL
- INDICAÇÃO DE FLUXO E INCLINAÇÃO DO TRECHO
- RALO SECO 100X50X40
- CAIXA SIFONADA C/ 7 ENT. 150X150X50
- CAIXA DE INSPEÇÃO DE ESGOTO EM ALVENARIA 60X60. PROFUNDIDADE: 80 CM
- CAIXA DE PASSAGEM PRÉ-MOLDADA 40X40X40 CM
- CAIXA DE PASSAGEM DE DRENAGEM PLUVIAL EM ALVENARIA 60X60X60 CM

LEGENDA DE CORES

- Esgoto Sanitário (PVC - Série normal)
- Água Fria doméstica (PVC - Soldável marrom)
- Água Quente doméstica (PPR, PEX ou AQUATHERM)
- Ventilação (PVC - Série normal)
- Águas Pluviais (PVC - Série reforçada)
- Água de Reuso (PVC - Soldável marrom)

1 Térreo - Água Fria
1 : 100

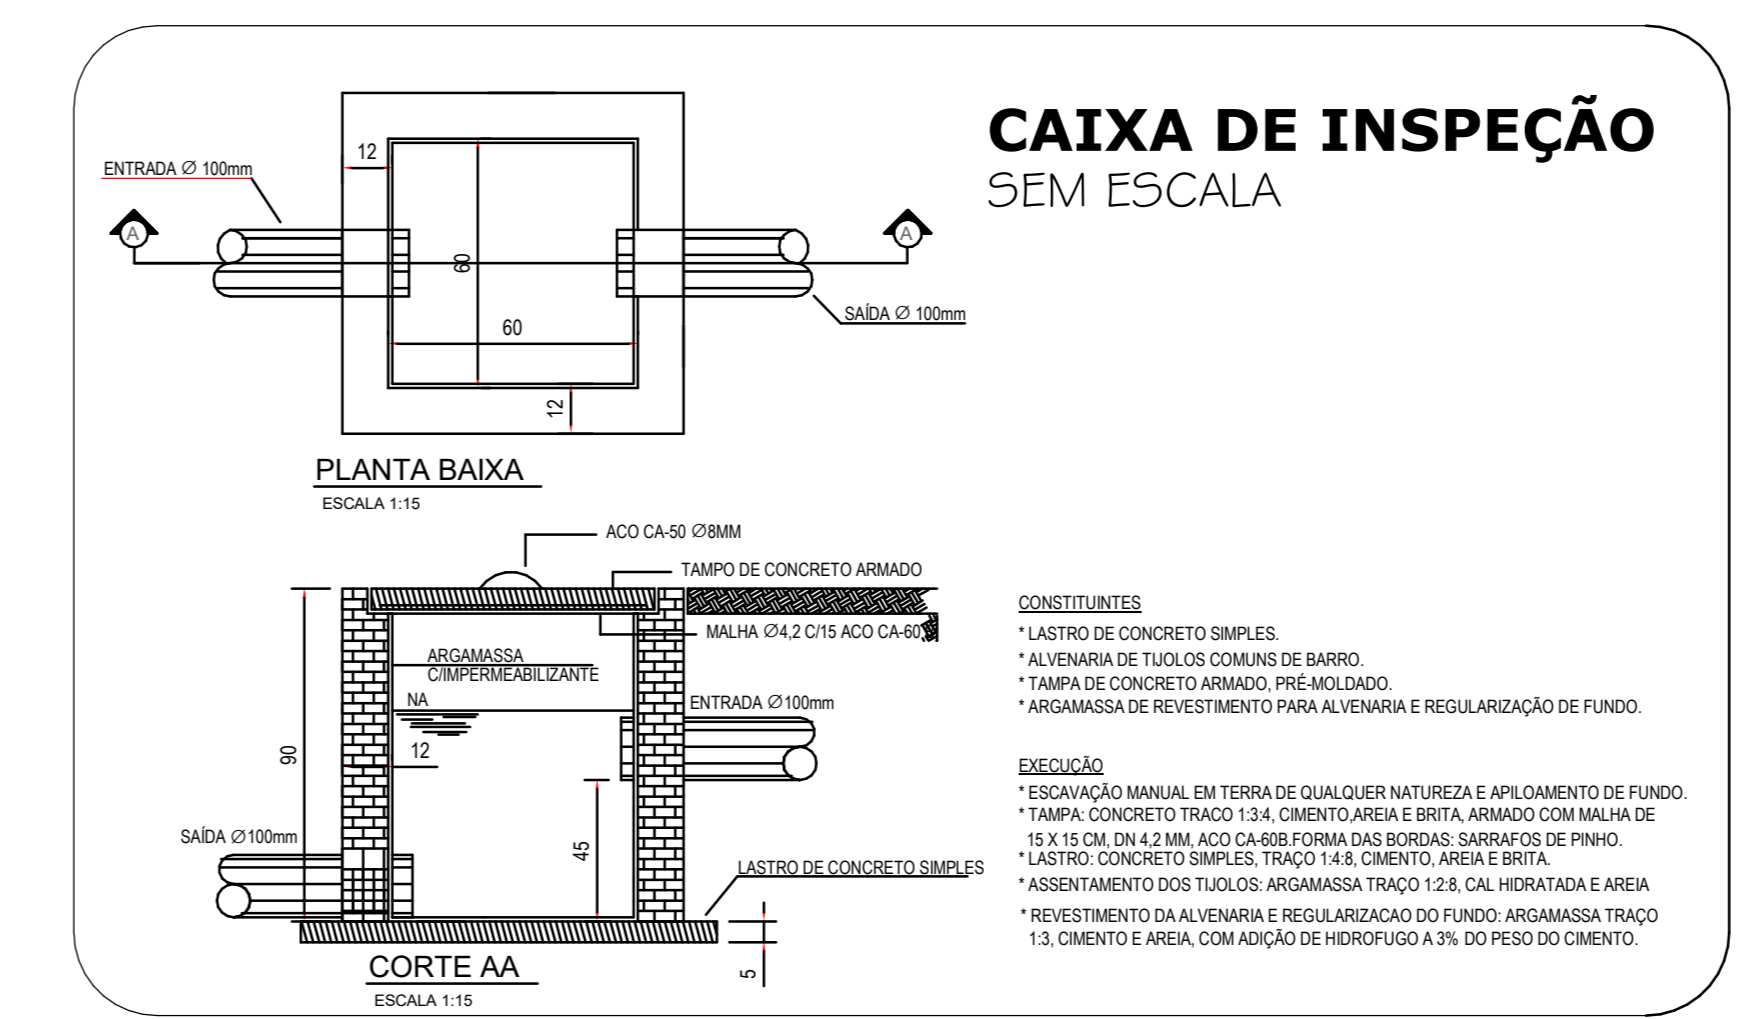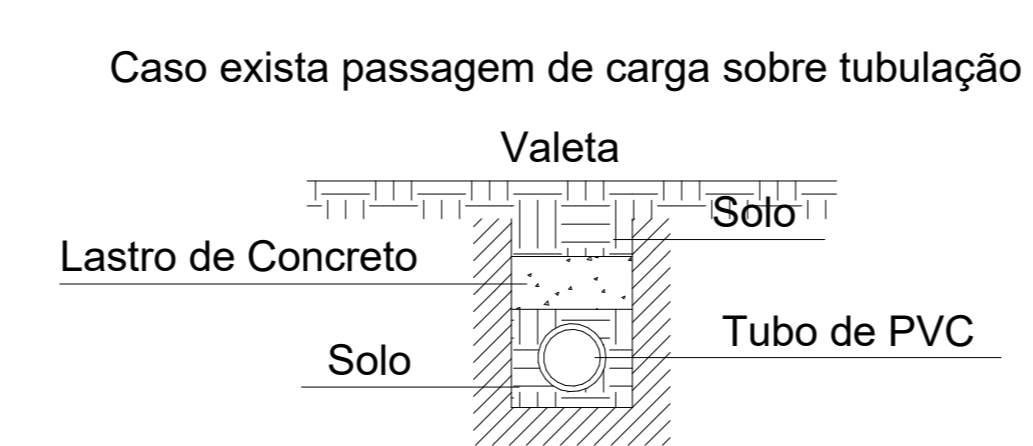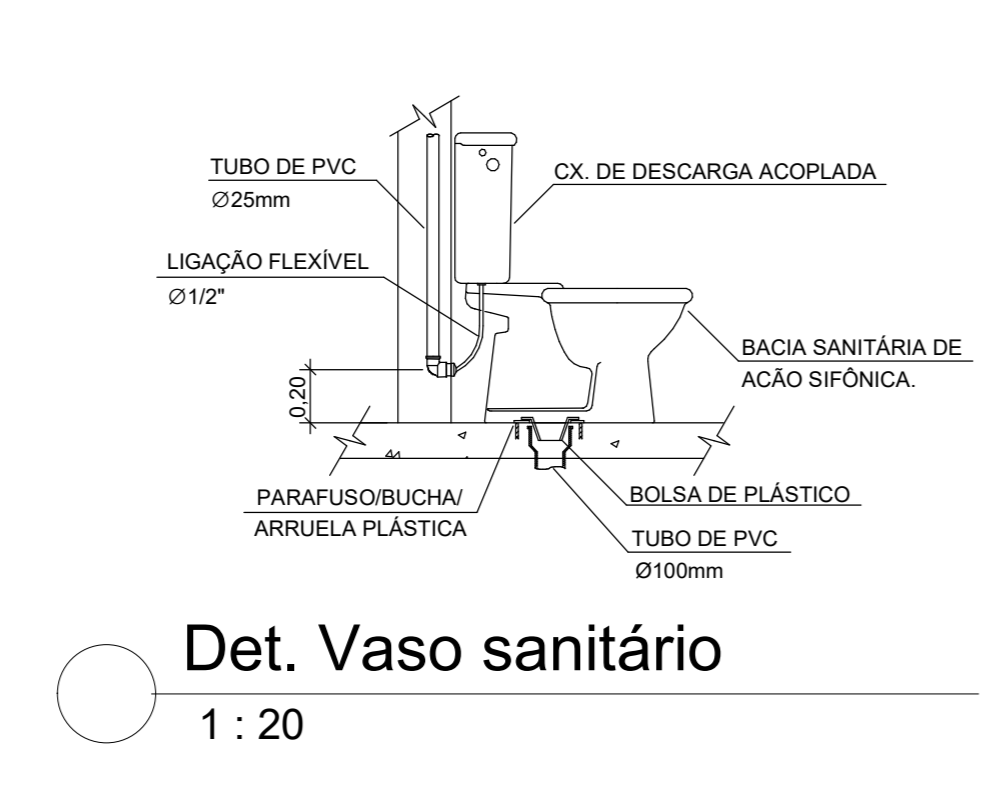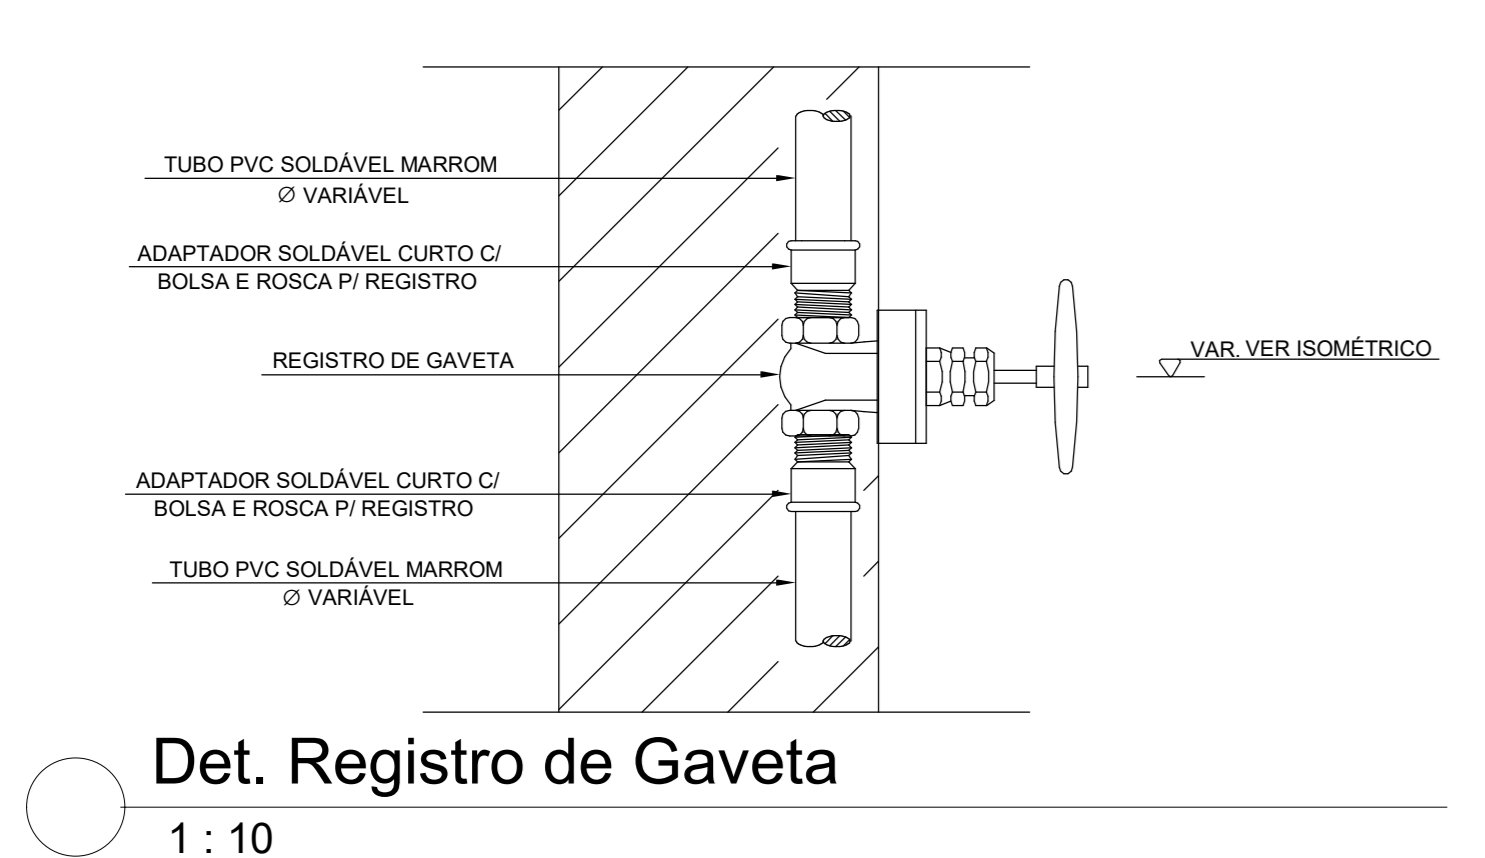

INDICADA	DATA	PRINCHA
	22/12/2017	01/05
INDICADA	DATA	PRINCHA
REVISÃO	REVISÃO	REVISÃO
REVISÃO	REVISÃO	REVISÃO
REVISÃO	REVISÃO	REVISÃO

PTI **ITAIPU BINACIONAL**
 RESPONSÁVEL TÉCNICO PROJETO: MARCELO ALVARADO BELAÇÃO (CREA-PR: 80.000/0) DESENHISTA: KARSON DUARTE
 INFRAESTRUTURA E OBRAS - IFO DA
 PROJETO HIDROSSANITÁRIO
 PLANTA BAIXA - ÁGUA FRIA
 DETALHES