


| SINALIZAÇÃO DE ORIENTAÇÃO E SALVAMENTO | | | |
|--|---|--------|--|
| SI 001 | Indicação do sentido (esquerda ou direita) de uma saída de emergência, especialmente para ser fixada em colunas | SI 002 | Indicação do sentido (esquerda ou direita) de uma saída de emergência |
| SI 003 | Indicação de uma saída de emergência a ser atendida acima do porta, para motor e seu acesso | SI 004 | Indicação do sentido do acesso a uma saída que não esteja aparente no sentido da placa |
| SI 005 | Indicação do sentido do acesso a uma saída que não esteja aparente no sentido da placa | SI 006 | Indicação do sentido do acesso a uma saída que não esteja aparente no sentido da placa |
| SI 007 | Indicação do sentido de fuga no interior das escadas, indica direita ou esquerda, decendo ou subindo | SI 008 | Indicação do sentido de fuga no interior das escadas, indica direita ou esquerda, decendo ou subindo |
| SI 009 | Indicação do sentido de fuga no interior das escadas, indica direita ou esquerda, decendo ou subindo | SI 010 | Indicação do sentido de fuga no interior das escadas, indica direita ou esquerda, decendo ou subindo |
| SI 011 | Indicação do sentido de fuga no interior das escadas, indica direita ou esquerda, decendo ou subindo | SI 012 | Indicação da saída de emergência |

| SINALIZAÇÃO DE EQUIPAMENTOS DE COMBATE A INCÊNDIO | | | |
|---|---|----|--|
| E1 | Alarme sonoro: Indicação do local de acionamento do alarme de incêndio | E2 | Comando manual de alarme: Ponto de acionamento de alarme de incêndio |
| E3 | Comando manual da bomba de incêndio: Ponto de acionamento da bomba de incêndio | E5 | Extintor de incêndio com carga de água: Indicação de localização dos extintores de incêndio |
| E4 | Extintor de incêndio com carga de dióxido de carbono: Indicação de localização dos extintores de incêndio | E6 | Extintor de incêndio com carga de pó BC: Indicação de localização dos extintores de incêndio |
| E7 | Extintor de incêndio com carga de pó ABC: Indicação de localização dos extintores de incêndio | E8 | Hidrante de incêndio: Indicação da localização do hidrante |

| LEGENDA DAS ÁREAS HACHURADAS | |
|------------------------------|--------------------------------------|
| | Áreas referentes a outro nível |
| | Obstáculo, para áreas iluminadas |
| | Obstáculo, para áreas não iluminadas |

| SÍMBOLOS GRÁFICOS PARA O PROJETO DE PPCI | |
|--|--|
| | Extintor portátil - carga de água |
| | Extintor portátil - carga de dióxido de carbono |
| | Extintor portátil - carga de pó BC |
| | Extintor portátil - carga de pó ABC |
| | Hidrante simples |
| | Hidrante duplo |
| | Tubulação de rede de hidrantes |
| | Registro de recalque sem válvula de retenção |
| | Acionador de bomba de incêndio (bobina tipo I) |
| | Reserva de incêndio |
| | Ponto (pico de sprinkler) |
| | Assialador sonoro tipo sirene |
| | Detector de fumaça linear |
| | Detector de fumaça linear entre forro |
| | Detector de fumaça pontual |
| | Detector de fumaça pontual entre forro |
| | Acionador manual do sistema de detecção e alarme |
| | Central de detecção e alarme |
| | Ponto de iluminação de emergência de 3 lux |
| | Ponto de iluminação de emergência de 5 lux |
| | Bomba de incêndio |
| | Central predial de gás ou gás natural |
| | Barra anti-pânico |

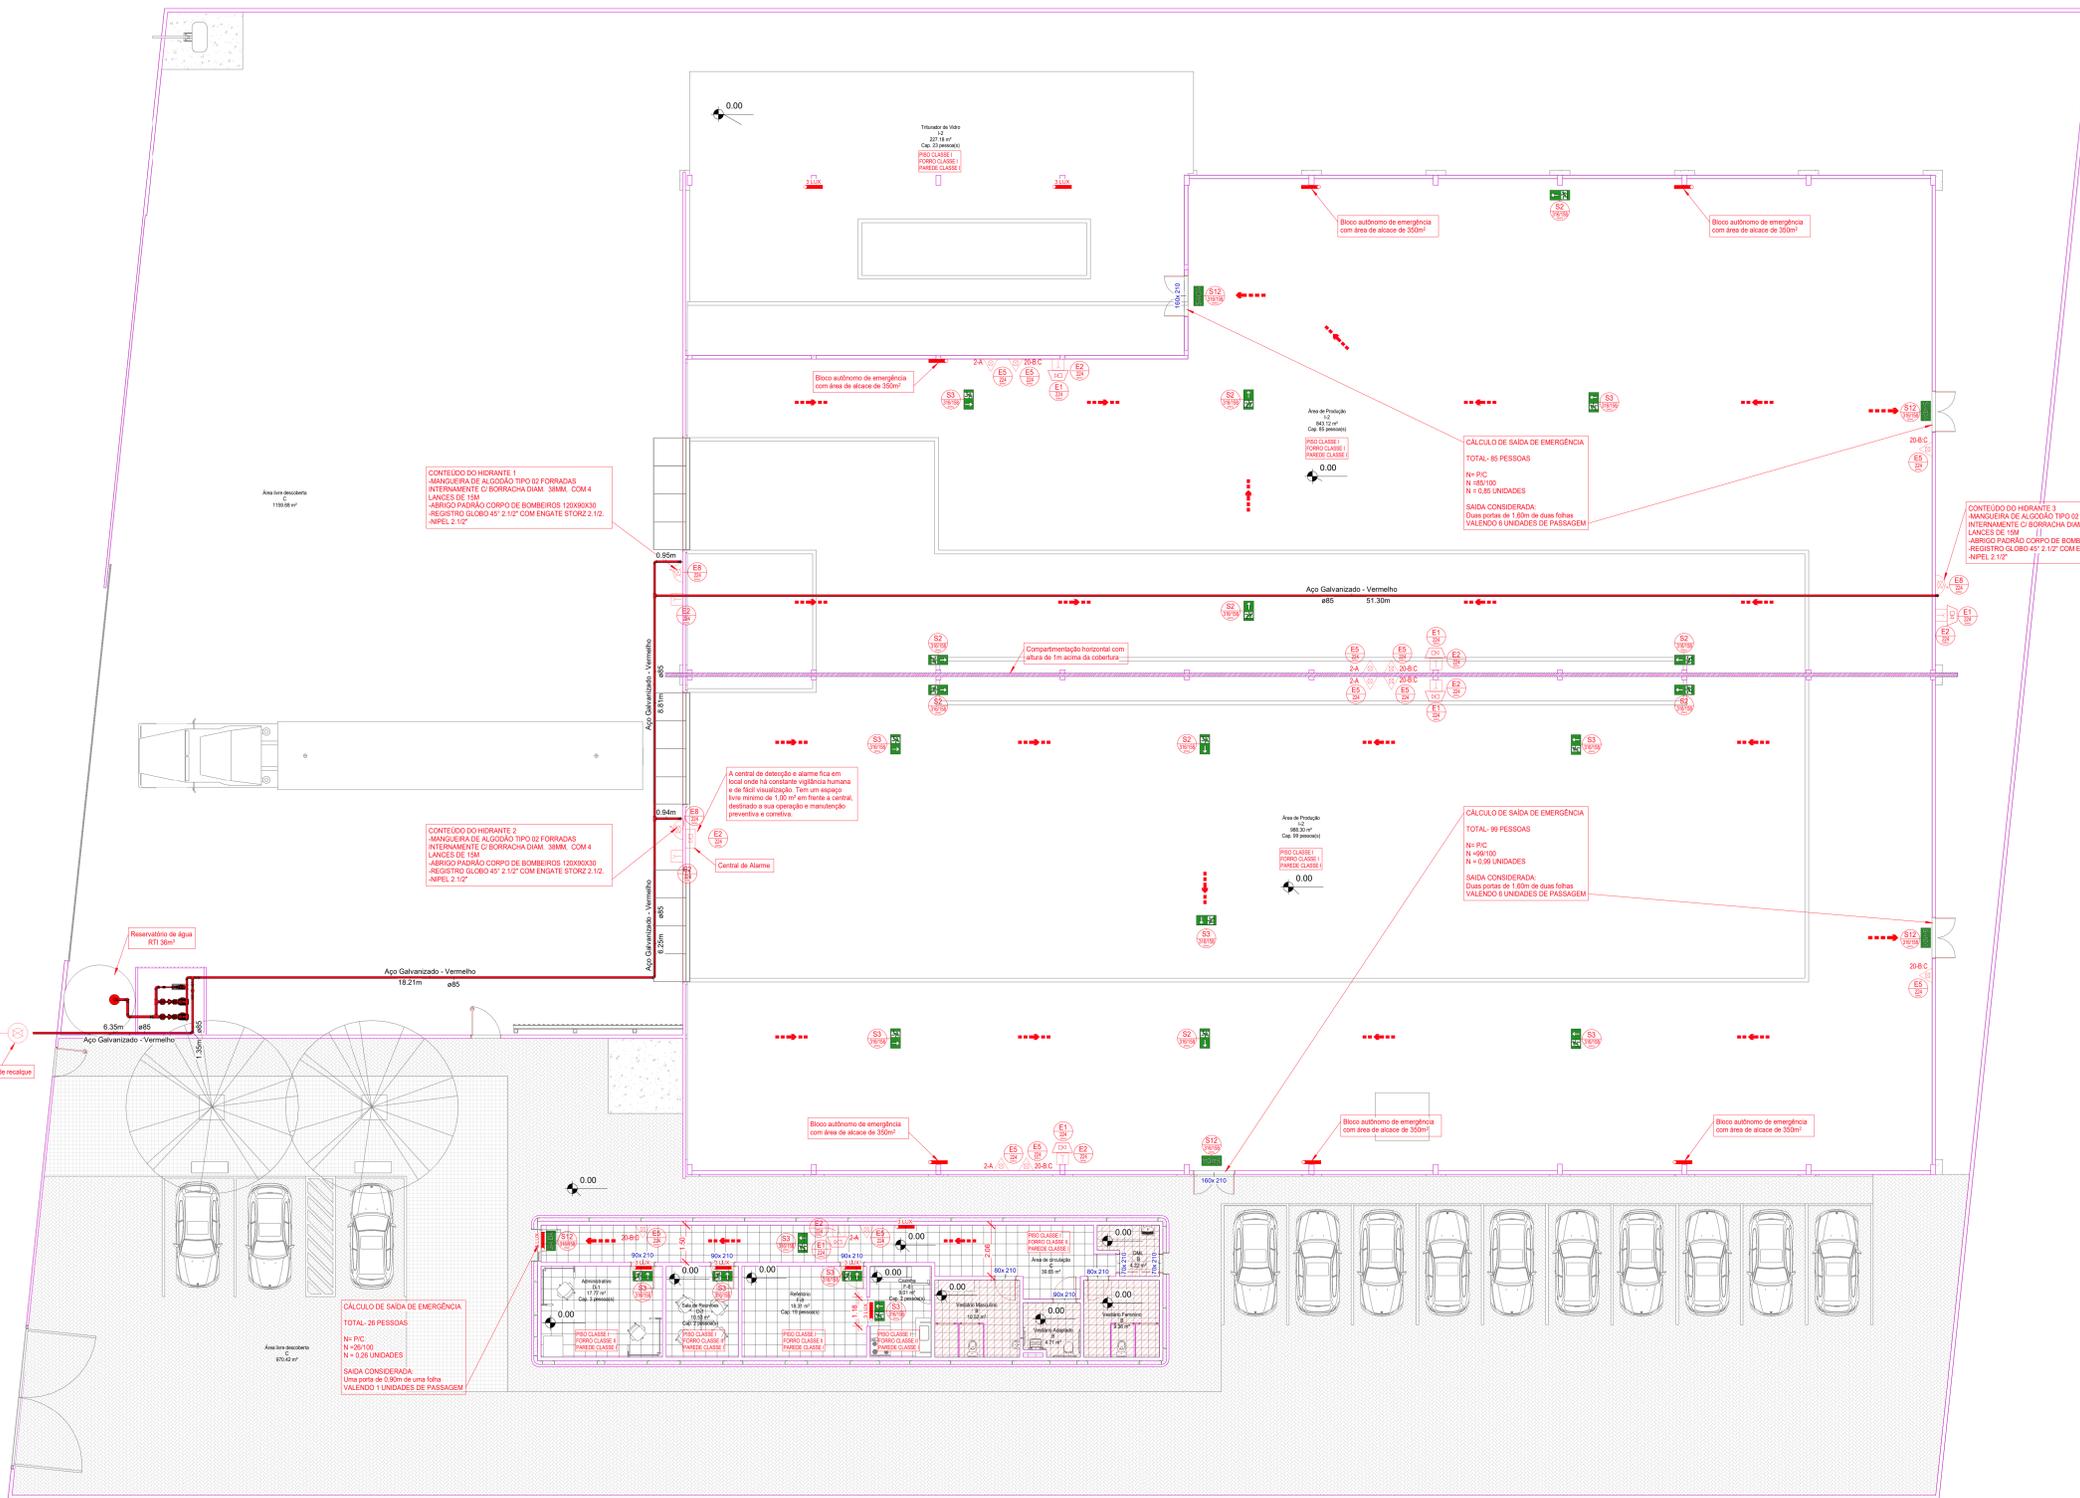

1 01 - Térreo-Sinalização
1 : 100

| HISTÓRICO DE ATUALIZAÇÃO/SUBSTITUIÇÃO DO PSCIP | | |
|--|---|-------------|
| Data | DISCRIMINAÇÃO DA ATUALIZAÇÃO/SUBSTITUIÇÃO | Nº DO PSCIP |
| | | |
| | | |

| | | | |
|---------------|--|----------------------|--|
| OBRA: | CENTRAL DE RECICLAGEM - UNIDADE CÉU AZUL | | |
| END.: | SERVIDÃO DE PASSAGEM DO LOTE RURAL Nº 268A - LOTE 269 S1 | | |
| ÁREA: | 2115,00 m² | Ocupação: | Indústria |
| PRANCHA: | 03 | CONTEÚDO DA PRANCHA: | _PLANTA_ DE RISCO DE INCÊNDIO |
| | 06 | | - QUADRO DE ESTATÍSTICA |
| PROPRIETÁRIO: | PREF. MUNICIPAL DE CÉU AZUL, C.M.P.A. Nº 208/4730001-01 | | |
| ESCALA: | Como indicado | RESP. TÉCNICO: | MARCELO ADRIANO BELANCON - CREA-PR 80896-D |
| | | DATA: | 26/03/2018 |