




RAMPA 1

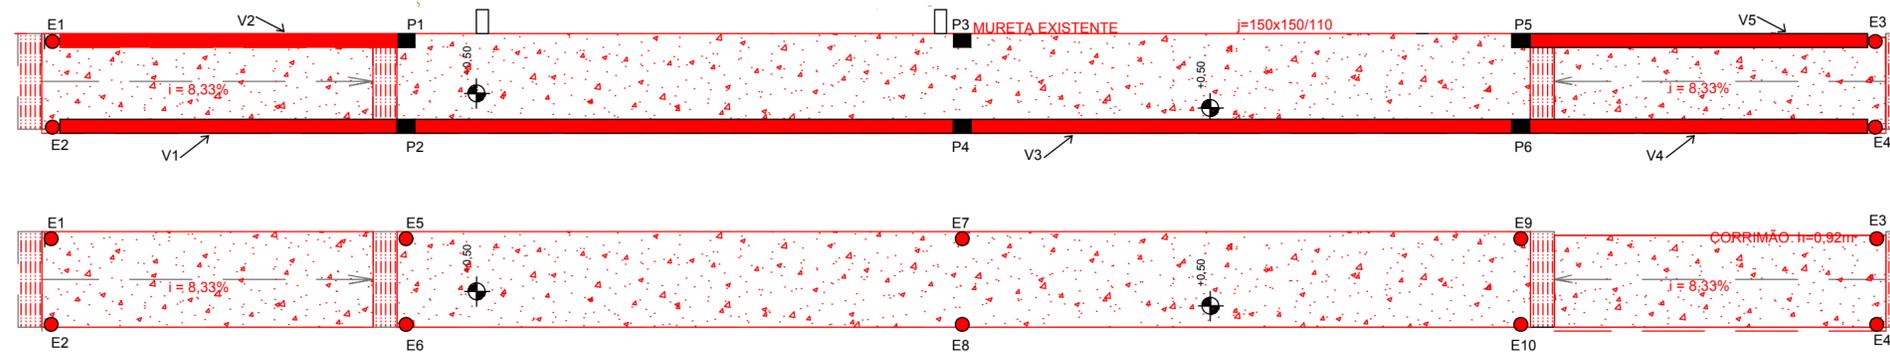


RAMPA 3

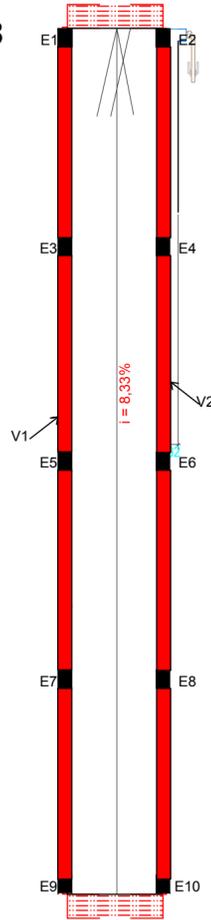

RAMPA 2

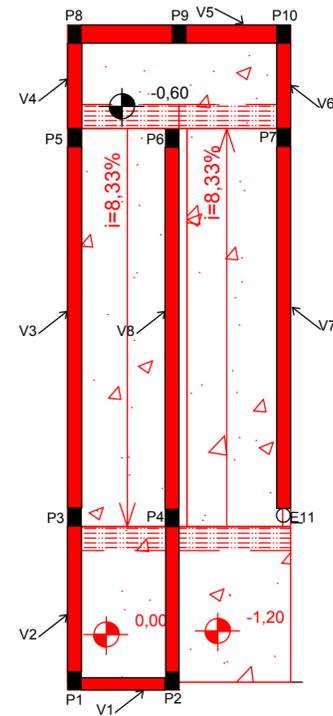


RAMPA 2

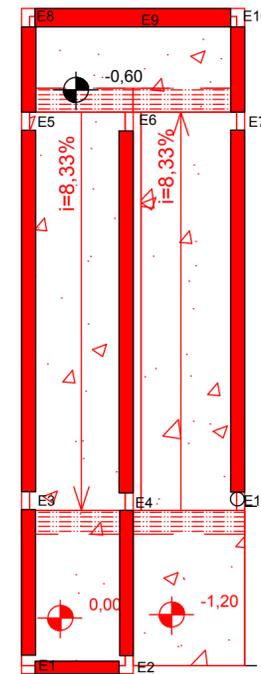


BARRA ANTIPÂNICO DUPLA

(125X300) X2 3 UNIDADES

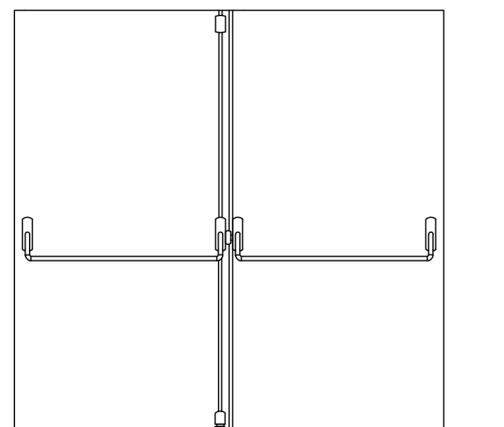

VISTA FRONTAL
b) Travamento vertical e horizontal

(100X300)X2 1 UNIDADE

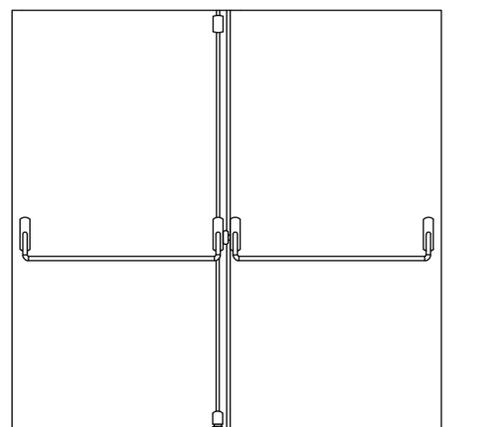

VISTA FRONTAL
b) Travamento vertical e horizontal

PROJETO ESTRUTURAL

ESTATÍSTICA

ÁREA TOTAL DO EMPREENDIMENTO	2207,45 M2
ÁREA DE IMPLANTAÇÃO - RAMPA 1	28,00 M2
ÁREA DE IMPLANTAÇÃO - RAMPA 2	29,59 M2
ÁREA DE IMPLANTAÇÃO - RAMPA 3	13,76 M2

ENDEREÇO: **ESCOLA MUNICIPAL SÃO CRISTOVÃO**
RUA PROFESSOR DANIEL MURARO, 1736 QUADRA Nº09 , LOTE Nº 01-A

IMPLANTAÇÃO DE RAMPAS
ACESSIBILIDADE / INSTALAÇÃO

PRANCHA: **3/3**
PAPEL: **A1**

PROPRIETÁRIO:	RESPONSÁVEL TÉCNICO : PROJETO	RESPONSÁVEL TÉCNICO : EXECUÇÃO
---------------	-------------------------------	--------------------------------

CONTEÚDO: REPRESENTAÇÃO GRÁFICA E DETALHES	PROJETO: OUTUBRO de 2017	ESCALA: Indicada
--	---------------------------------	-------------------------

"A aprovação do presente projeto pela prefeitura não reconhece a propriedade do imóvel."