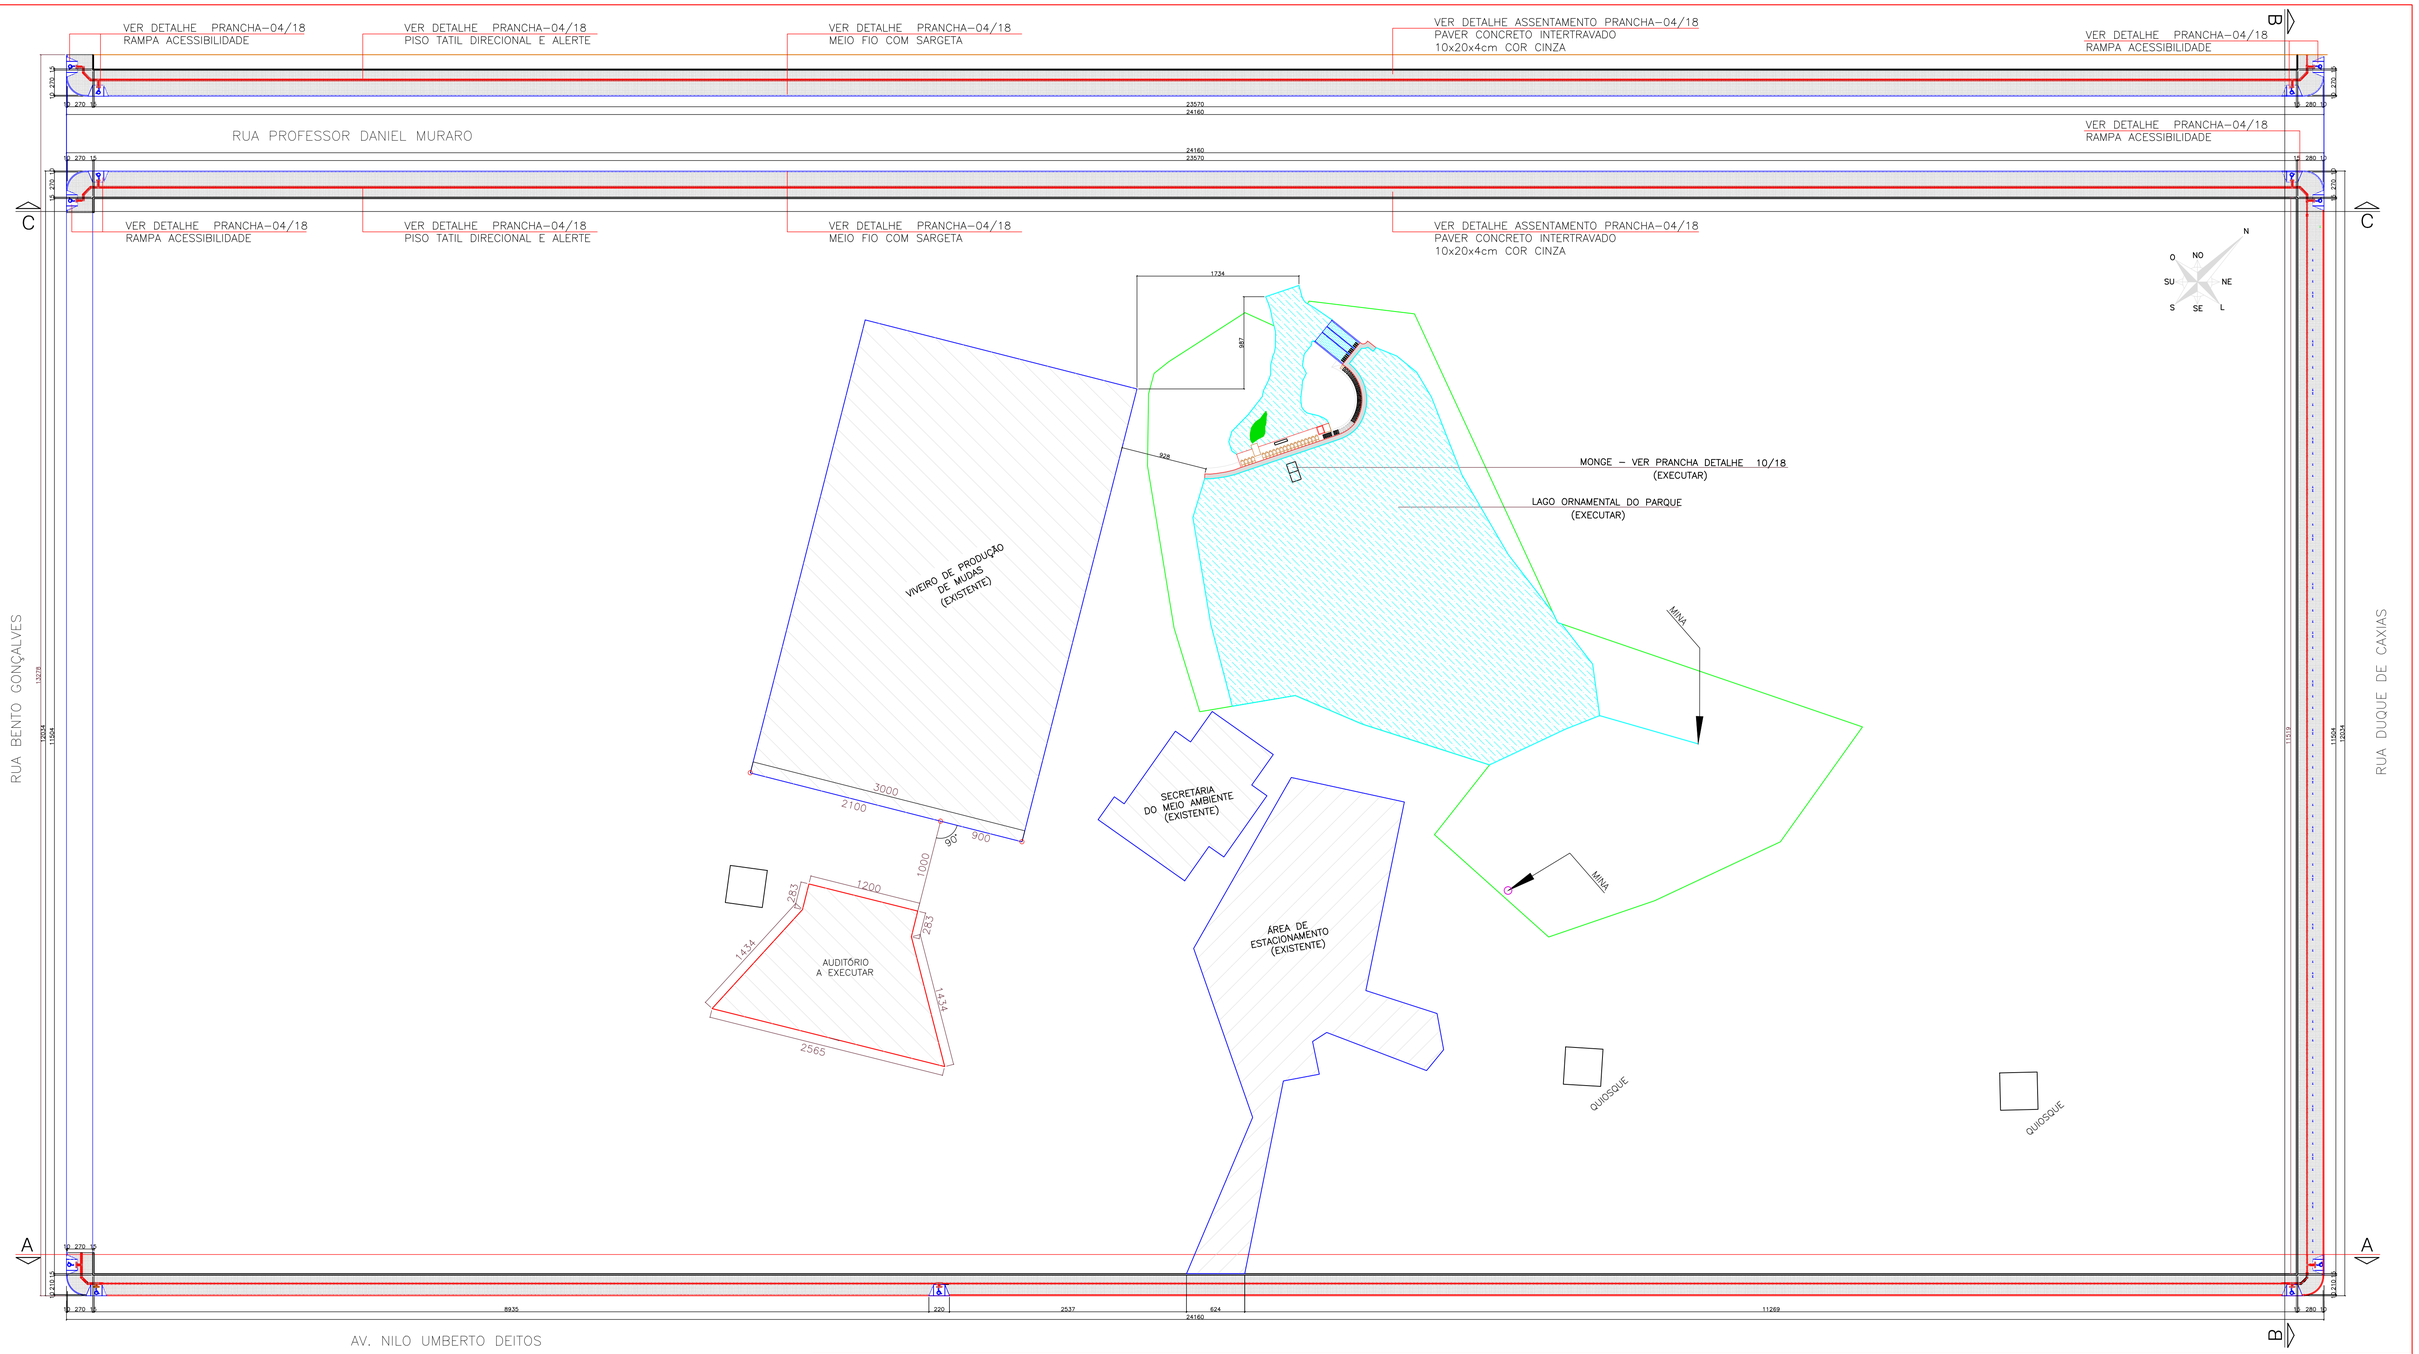

PLANTA BAIXA

ESC: 250

ESTATÍSTICA:

ÁREA TOTAL DE CALÇADAS A EXECUTAR	2.222,24m2
ÁREA AUDITÓRIO DO PARQUE ECOLÓGICO A EXECUTAR	271,49m2

Demap Topografia
MILTON KULCHESKI
FONE: 045 3267-1444
9 9982 5036
demaptopografia@hotmail.com
RUA MEN DE SÁ, 320
VERA CRUZ DO OESTE - PR

PROJETO ARQUITETÔNICO

Obra: PARQUE ECOLÓGICO DE CÉU AZUL

Endereço: AVENIDA NILO UMBERTO DEITOS
MUNÍCIPIO DE CÉU AZUL–PR

Conteúdo: PLANTA BAIXA, CALÇADAS EM PAVER, ACESSIBILIDADE RAMPA P/CADEIRANTES, PISO TATIL IMPLANTAÇÃO AUDITÓRIO DO PARQUE ECOLÓGICO, IMPLANTAÇÃO DO MONGE E LOCAÇÃO DA BARRAGEM DO LAGO ORNAMENTAL

Projeto:

Resp. Técnico:

Proprietário: MUNICIPIO DE CÉU AZUL

ÁREA DA INTERVENÇÃO

Folha: 01/20

Data: MAIO/2018

Escala: INDICADA