
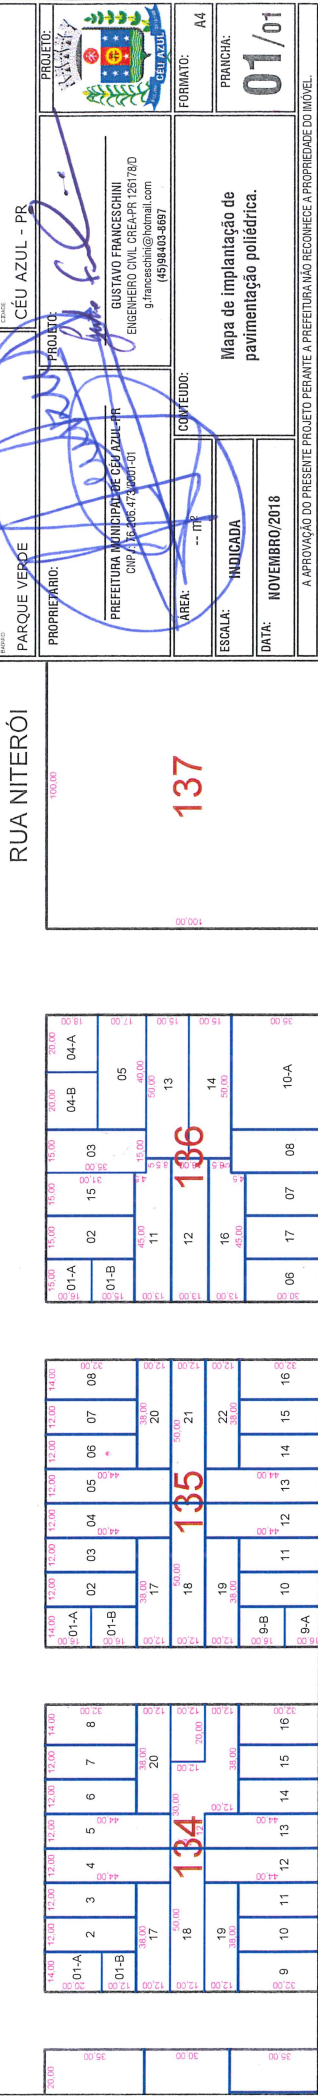


IMPLANTAÇÃO DE PAVIMENTAÇÃO POLIÉDRICA

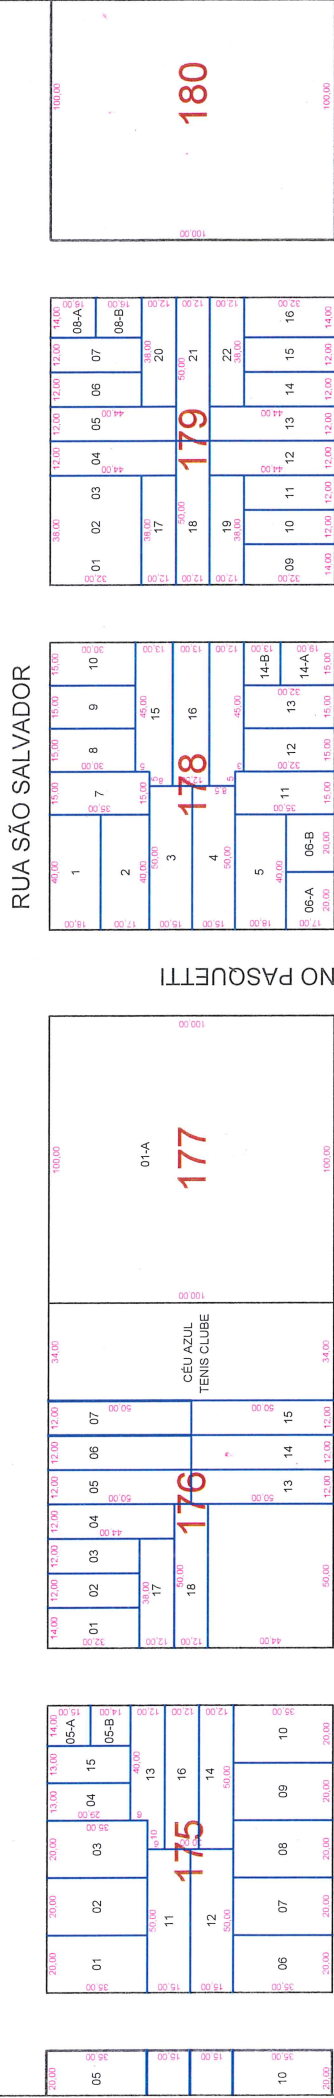

MAPA DE LOCALIZAÇÃO
IMPLANTAÇÃO DE PAVIMENTAÇÃO POLIÉDRICA

PROPRIETÁRIO: PARQUE VERDE

PROJETO: CÉU AZUL - PR

PROJETO:

PROPRIETÁRIO: PREFEITURA MUNICIPAL DE CÉU AZUL - PR
ENGENHEIRO CIVIL CREA-PR 125179/D
gfranceschini@hotmail.com
(49) 9403-4897

ÁREA: -- IT? --

COMTEUDO: INDICADA

ESCALA: 1:1000

DATA: NOVEMBRO/2018

PRANCHA: 01/01

FORMATO: A4

Mapa de implantação de pavimentação poliédrica.

A APROVAÇÃO DO PRESENTE PROJETO PERANTE A PREFEITURA NÃO RECONHECE A PROPRIEDADE DO IMÓVEL.