





↑ PLANTA DE COBERTURA / CALHAS
escala 1/100

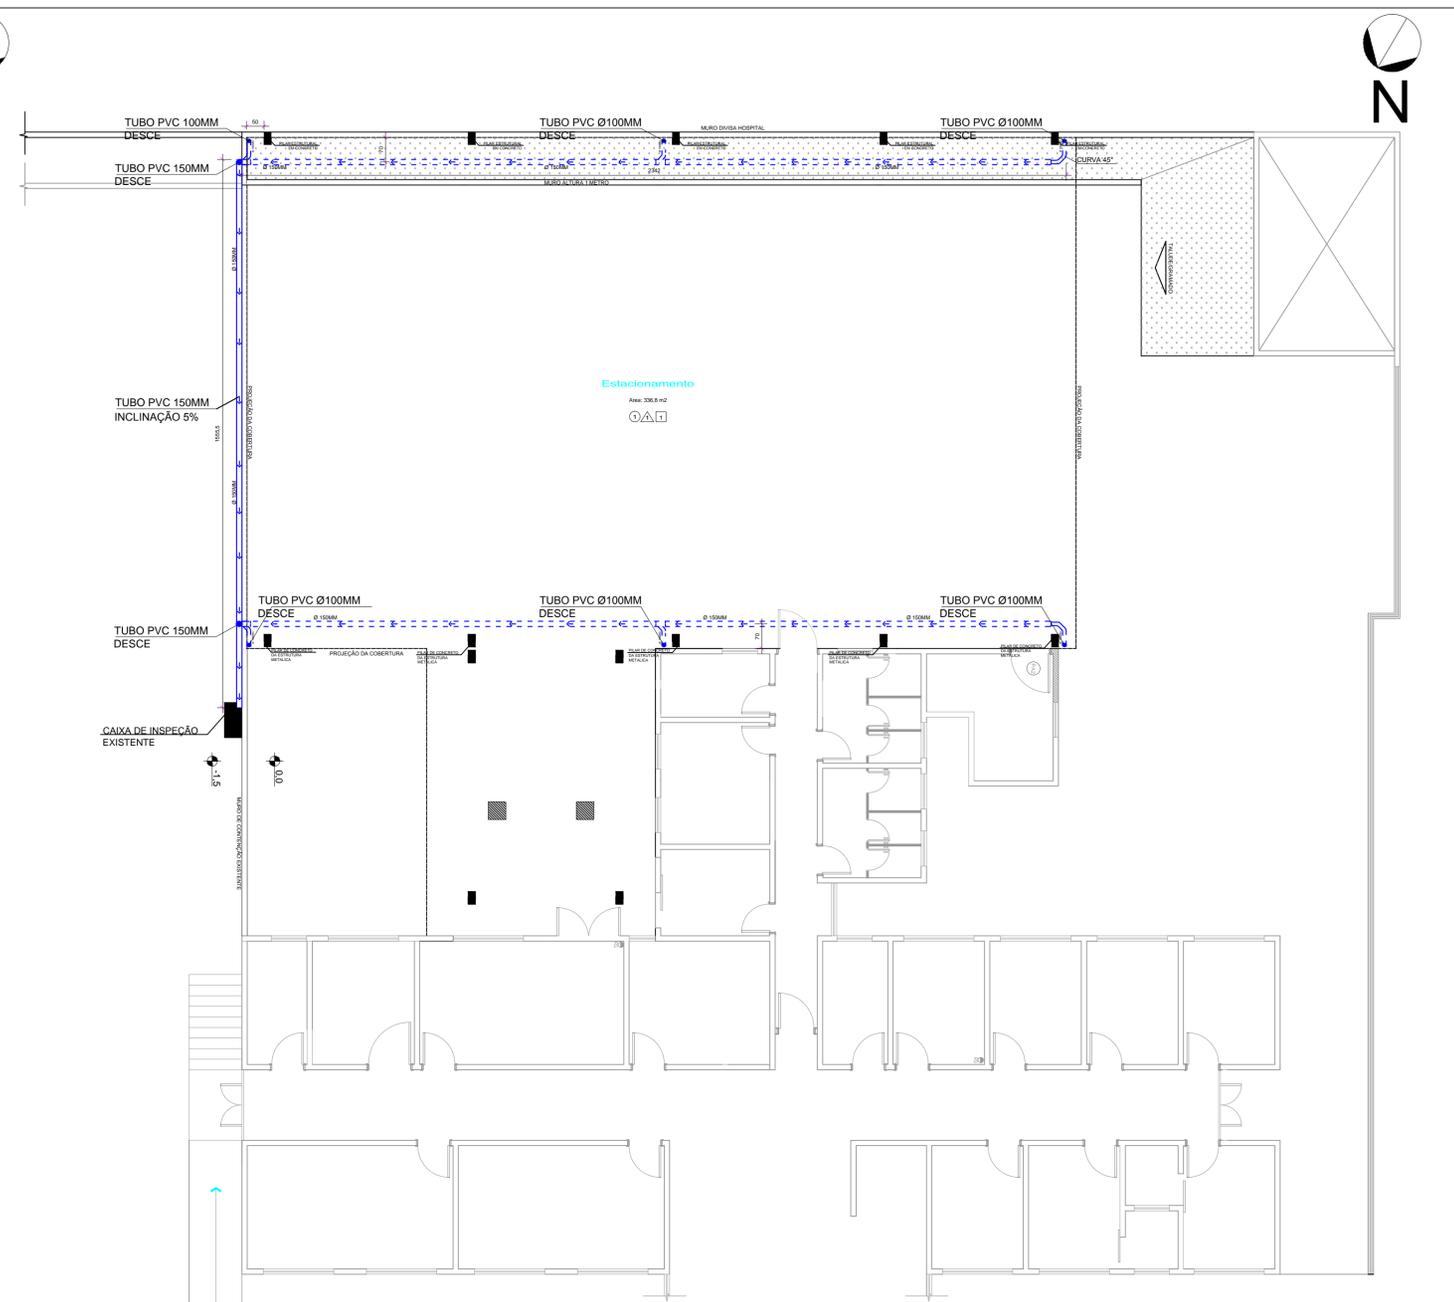

↑ PLANTA HIDRÁULICA ÁGUAS PLUVIAIS
escala 1/100

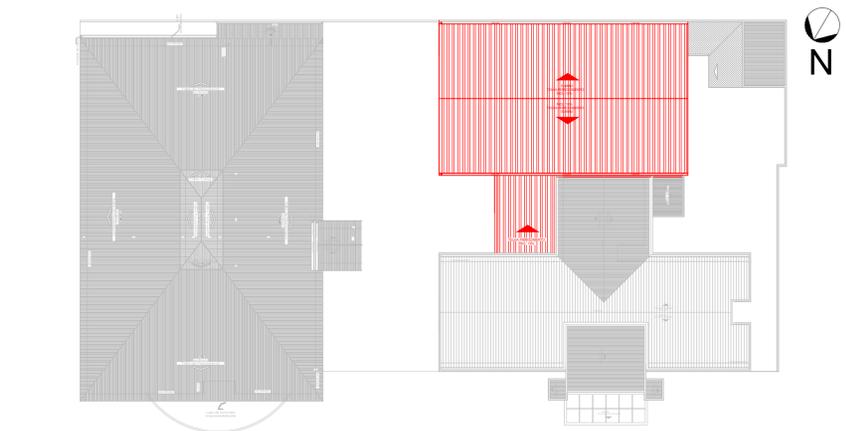

↑ PLANTA INDICATIVA
escala 1/100

LEGENDA

- TUBULAÇÃO HIDRÁULICA SOB O SOLO
- TUBULAÇÃO HIDRÁULICA
- CALHAS
- EXISTENTE

ESTATÍSTICA	
ÁREA DO TERRENO:.....	3.000,00 m ²
ÁREA À REFORMAR:.....	1.150,24 m ²
ÁREA À AMPLIAR:.....	364,84 m ²
ÁREA TOTAL:.....	1.629,11 m ²

APROVAÇÃO PÚBLICA	

PROJETO ÁGUAS PLUVIAIS	
OBRA: ADEQUAÇÃO DE UNIDADE BÁSICA DE SAÚDE COM 1 ESF	
PROPRIETÁRIO: MUNICÍPIO DE CÉU AZUL	
RESP. TÉCNICO - PROJETO ALESSANDRO SANFELIZ CAU-PR Nº 184193-9	PROPRIETÁRIO: MUNICÍPIO DE CÉU AZUL CNPJ: 76.206.473/0001-01
DESENHO: ALESSANDRO SANFELIZ	ENDEREÇO OBRA: Rua Arnaldo Busato , Quadra 192 , Lotes 01-B-1, Bairro Iguazu
DATA: DEZEMBRO/2017	PRANCHA: 01
ESCALA: INDICADA	CONTEÚDO: PLANTA DE AGUAS PLUVIAIS
A APROVAÇÃO DO PRESENTE PROJETO PELA PREFEITURA NÃO RECONHECE A PROPRIEDADE DO IMÓVEL	