

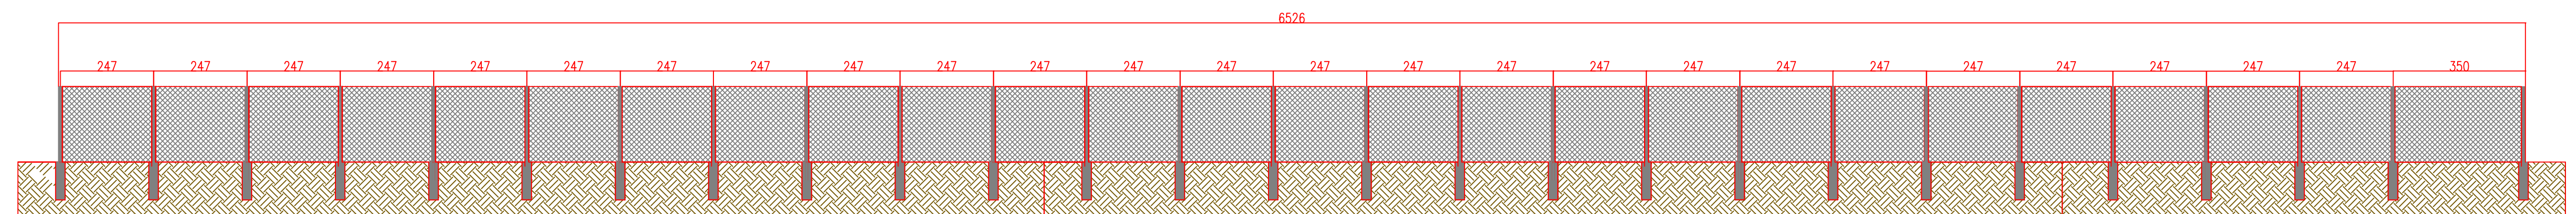



CERCA LATERAL

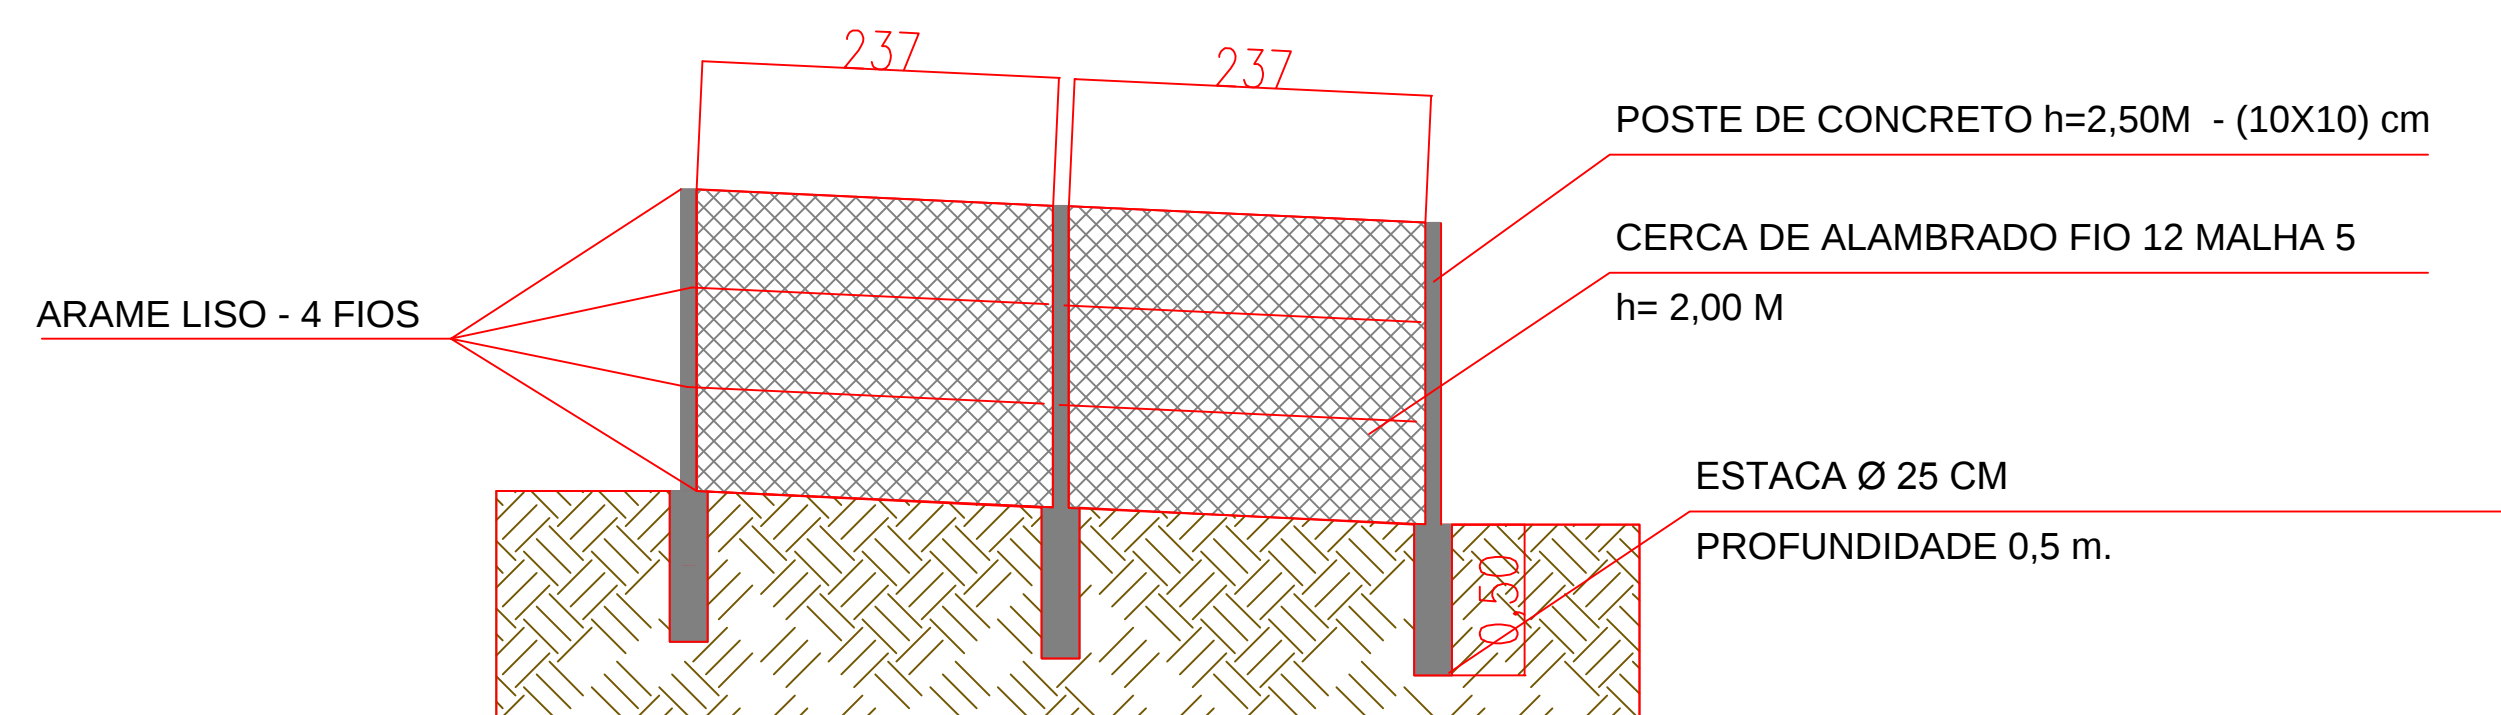

CERCA FUNDOS - 2

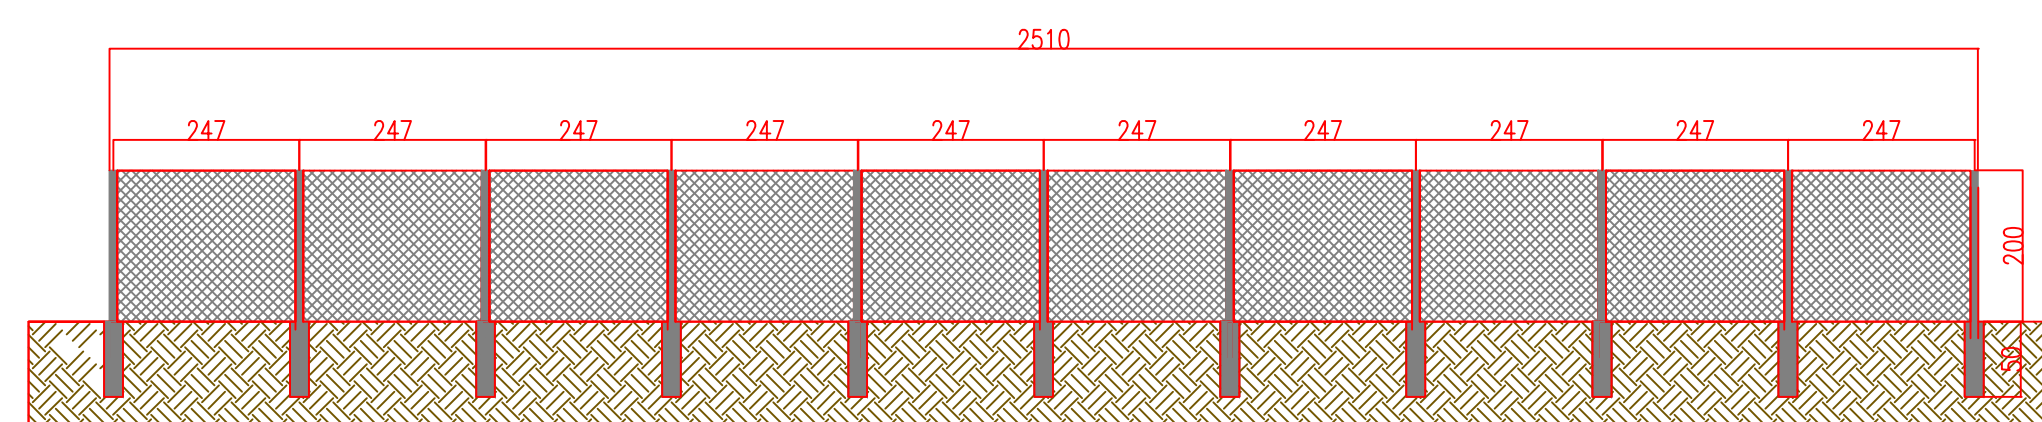

CERCA FUNDOS -1

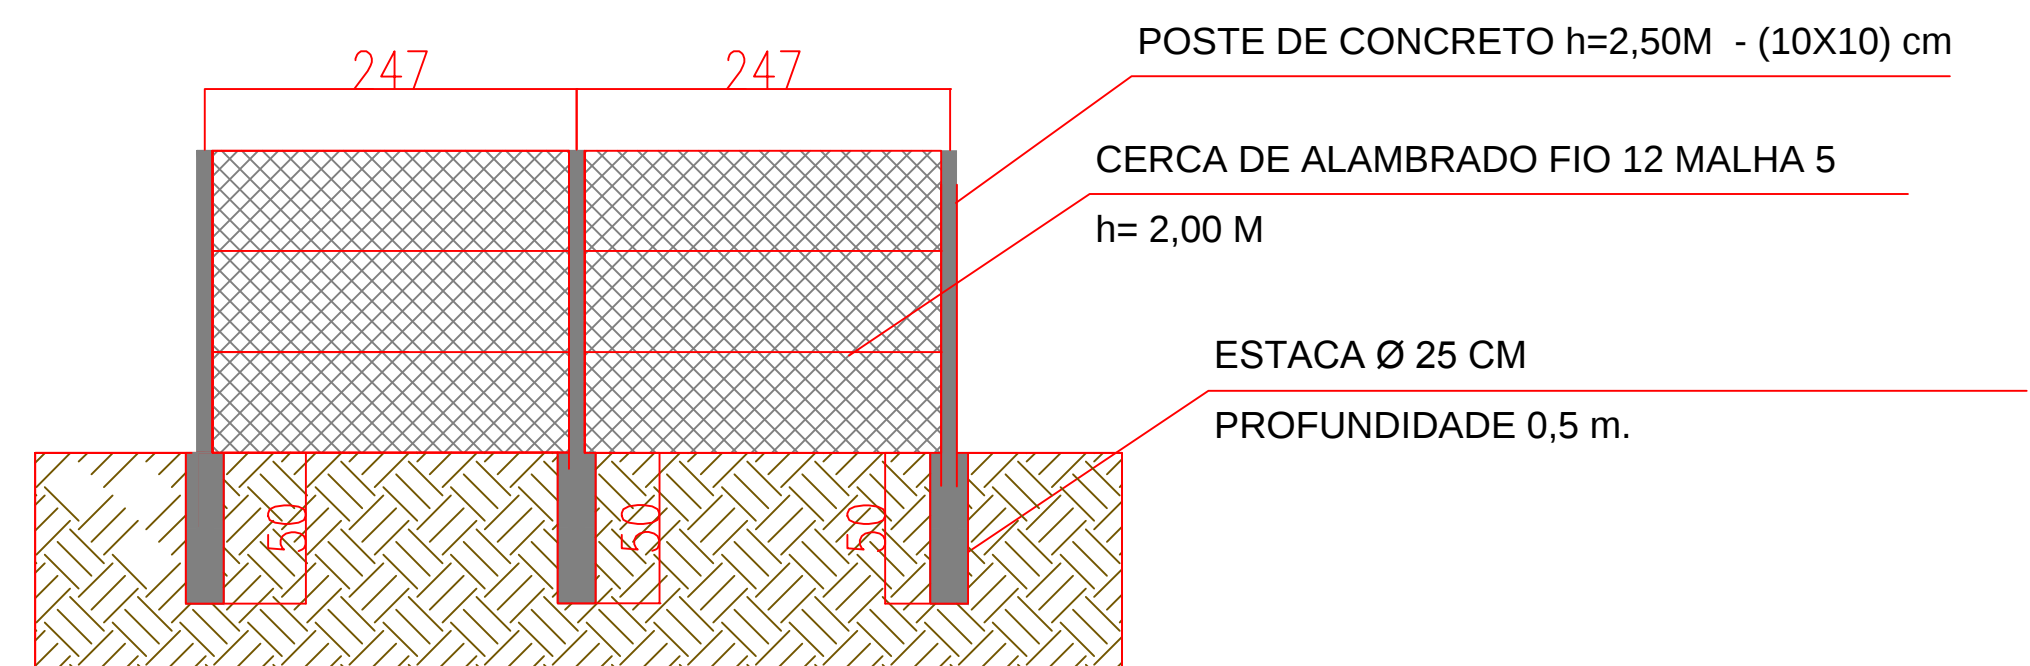

ESTATÍSTICA	
PROJETO ESTRUTURAL	
APROVAÇÃO PÚBLICA	OBRA: MURO E CERCA ESCOLA TANCREDO NEVES
	PROPRIETÁRIO: MUNICÍPIO DE CÉU AZUL
	RESP. TÉCNICO - PROJETO E EXECUÇÃO JOÃO YASUJI SAKAI CREA PR 21.735/D
	PROPRIETÁRIO: MUNICÍPIO DE CÉU AZUL CNPJ: 76.206.473/0001-01
DESENHO:	ENDEREÇO OBRA: RUA NITERÓI ESQUINA COM RUA MANAUS QUADRA 150-B1
DATA: MAR/2019	PRANCHA: 02 03
ESCALA: INDICADA	CONTEÚDO: PLANTA BAIXA ESTRUTURAL E DETALHES
A APROVAÇÃO DO PRESENTE PROJETO PELA PREFEITURA NÃO RECONHECE A PROPRIEDADE DO IMÓVEL	