



DETALHES:

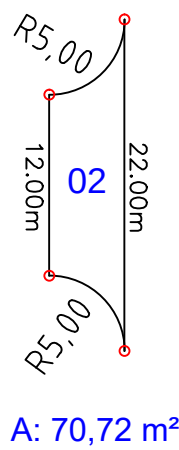

DETALHE FAIXA DE PEDESTRES
Escala: 1:50


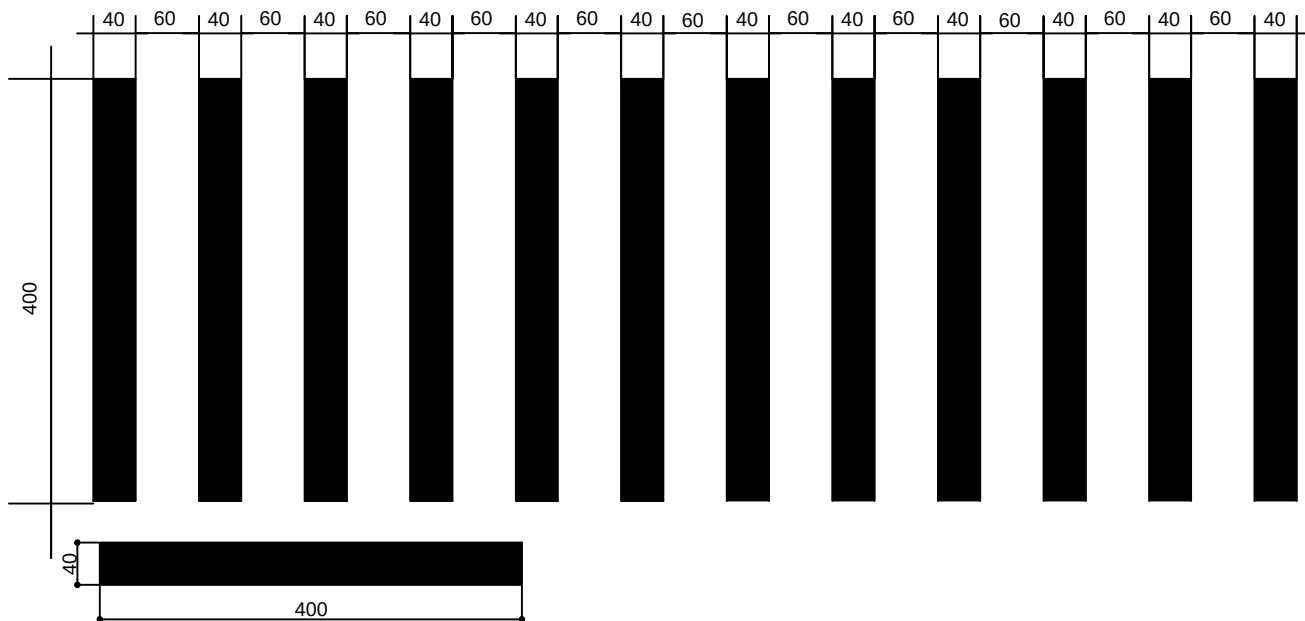


LEGENDA:


RECAPE ASFALTICO

QUANTITATIVO DE SERVIÇOS


DESCRIÇÃO	
RECAPE ASFALTICO e = 3,0 CM	4341,44m2
FAIXA P/ TRAVESSIA DE PEDESTRES NA COR BRANCA (0,40 X 4,00m)	144,00 m2
FAIXA P/ TRAVESSIA DE PEDESTRES NA COR AMARELA (DIVISÃO DE FLUXO)	31,00 m2

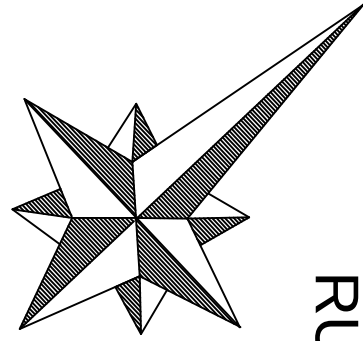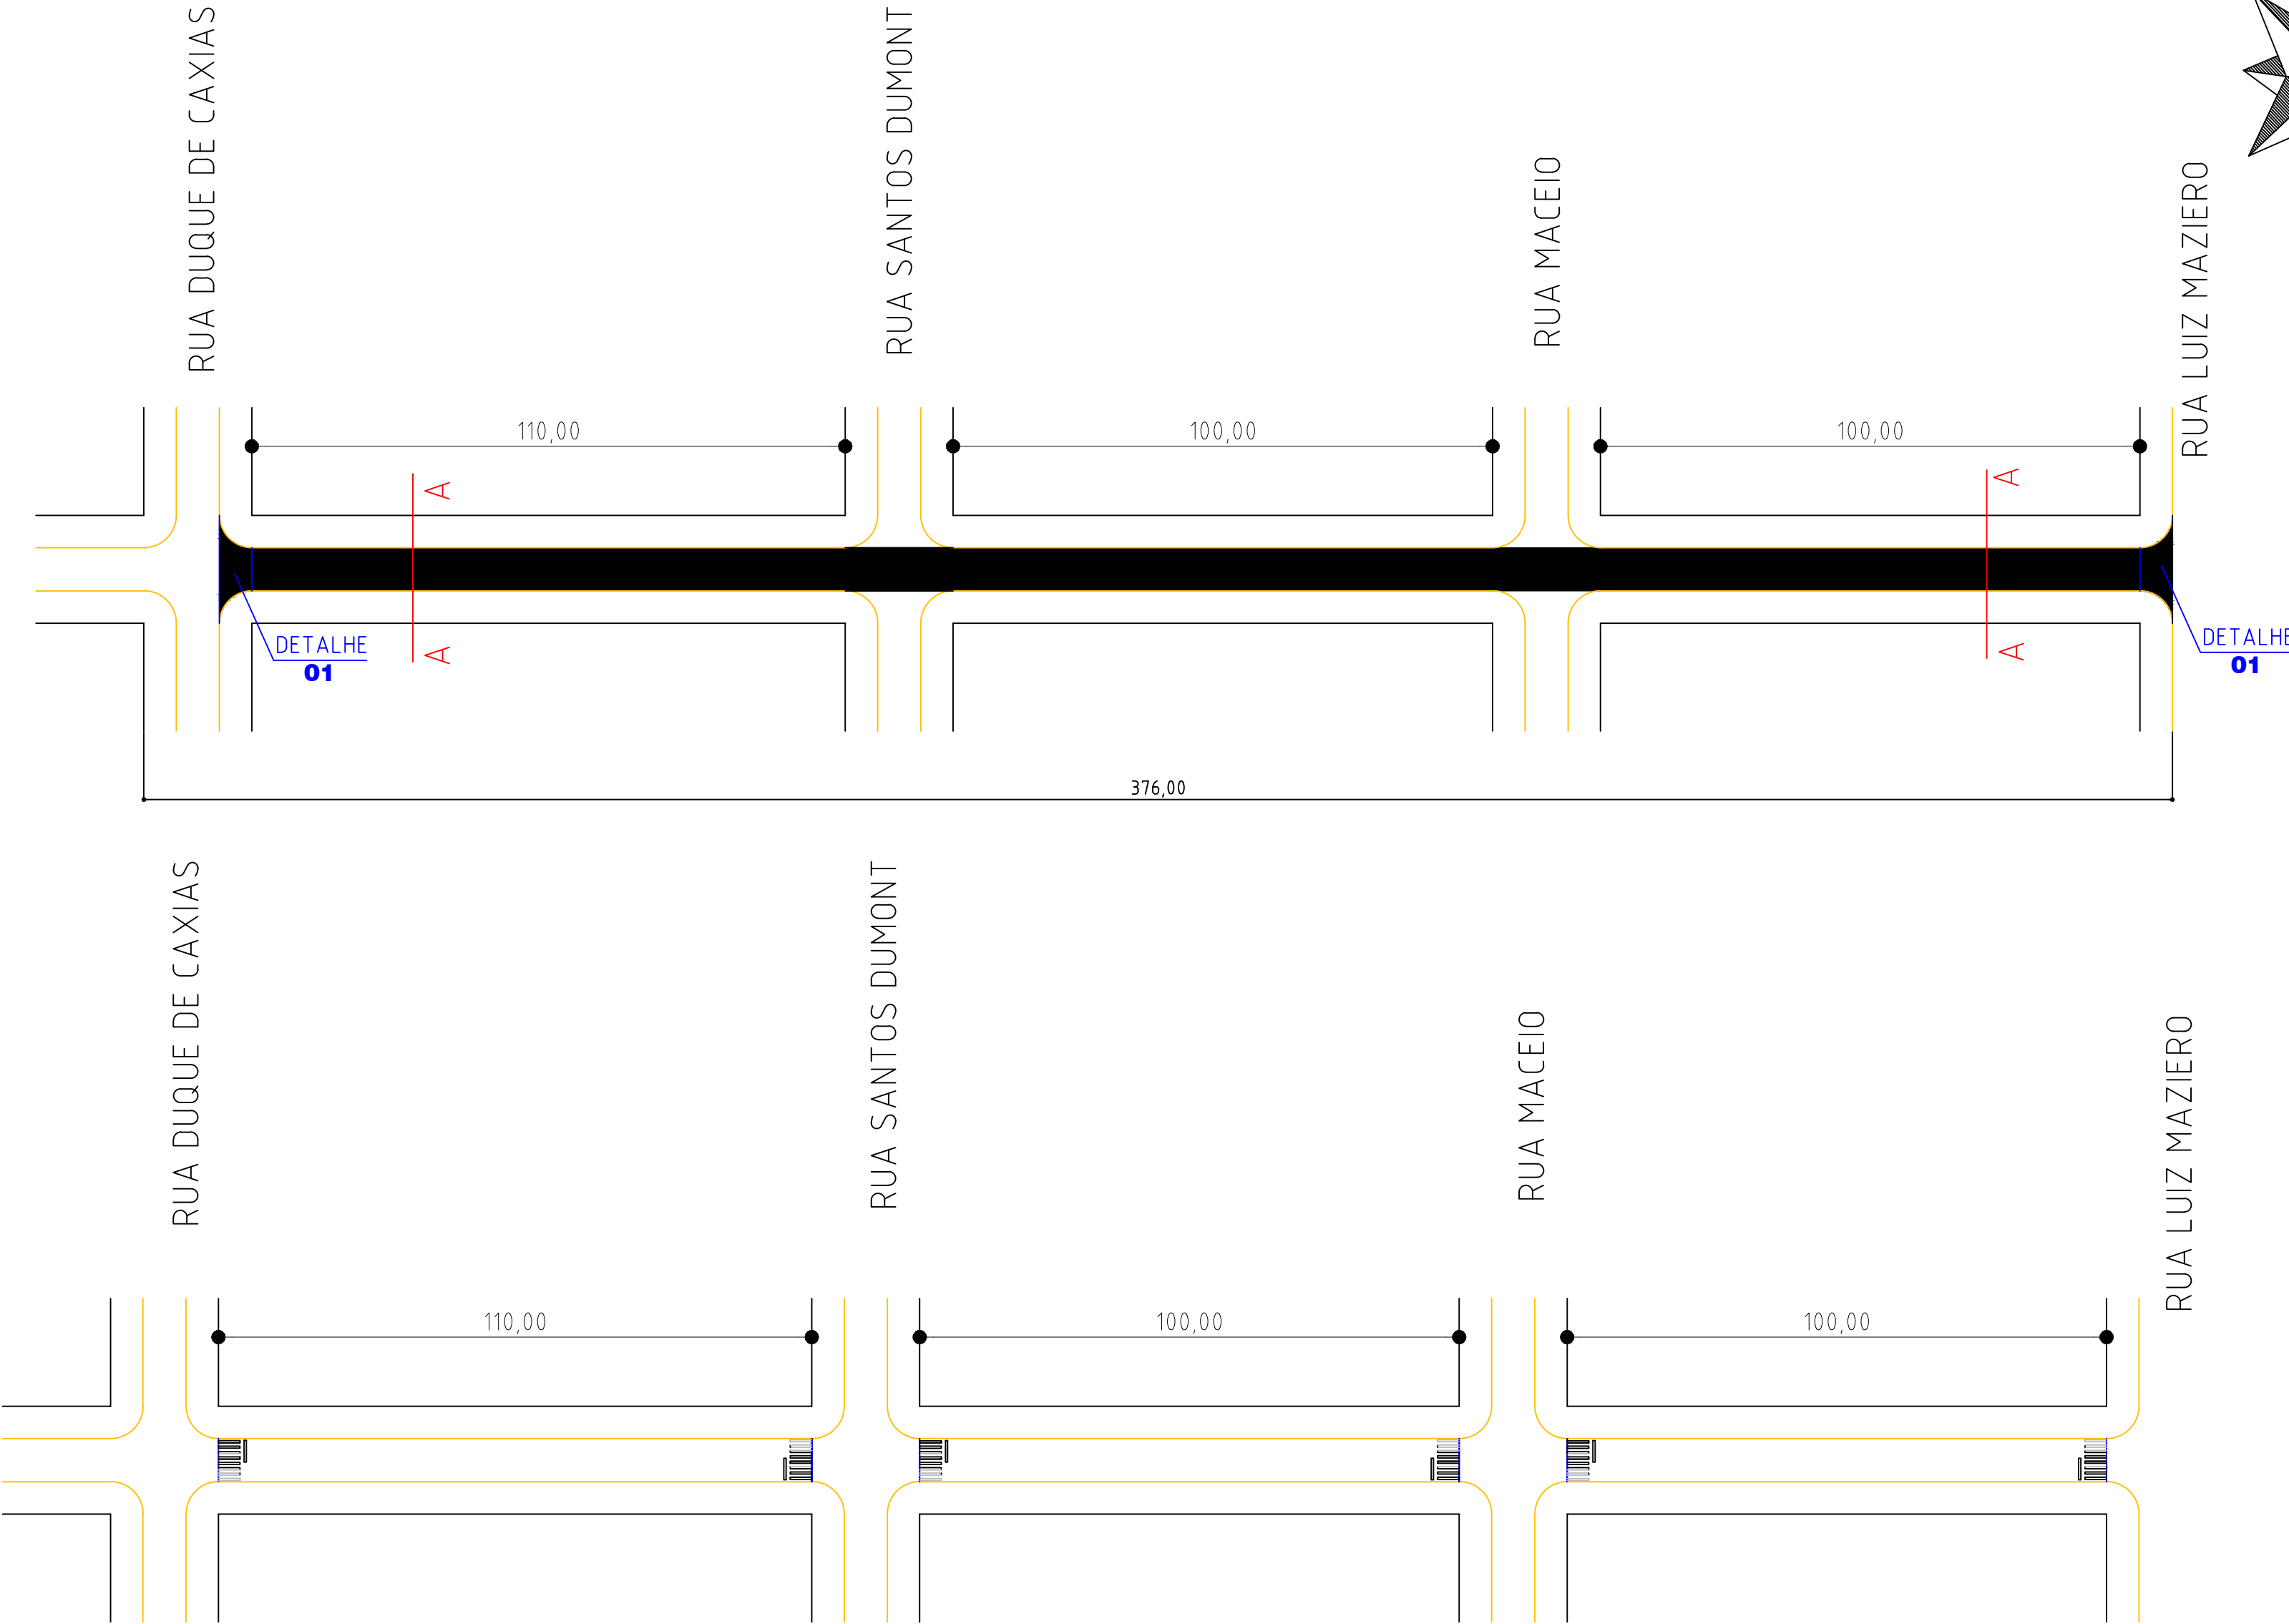

RUA XXX

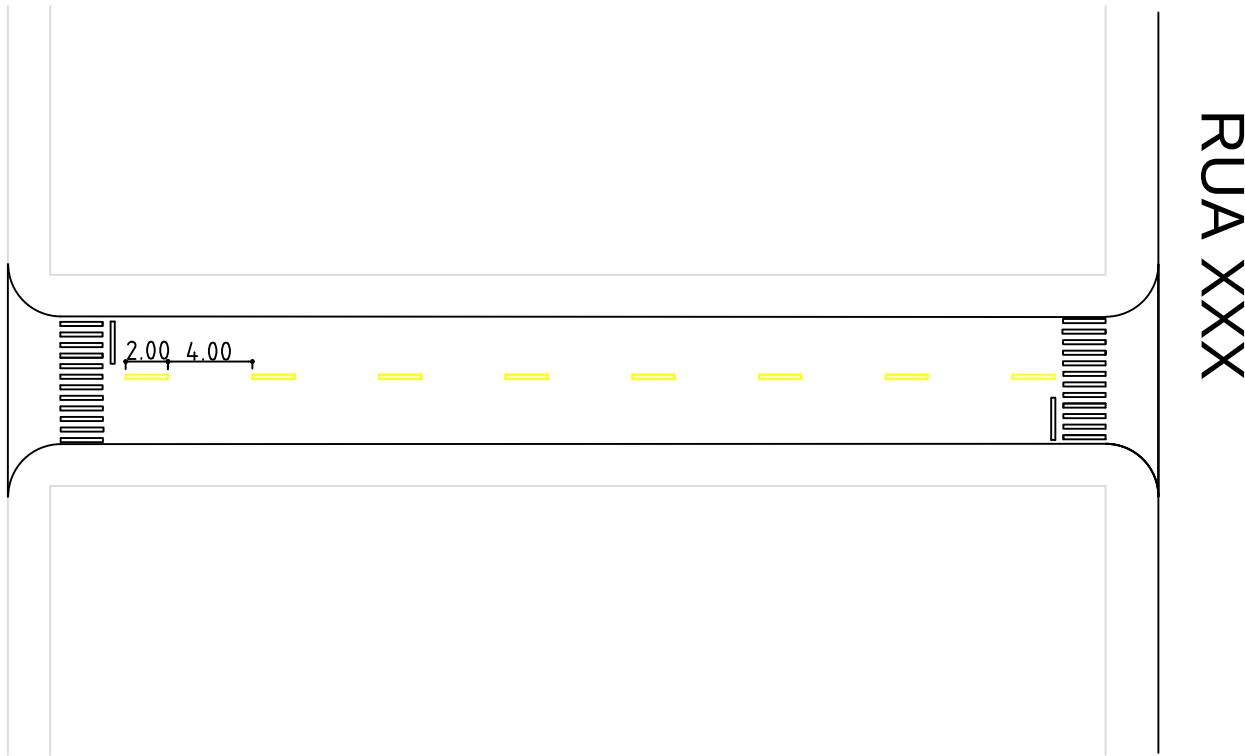

DETALHE FAIXA DIVISÃO DE FLUXO
Escala: 1:50

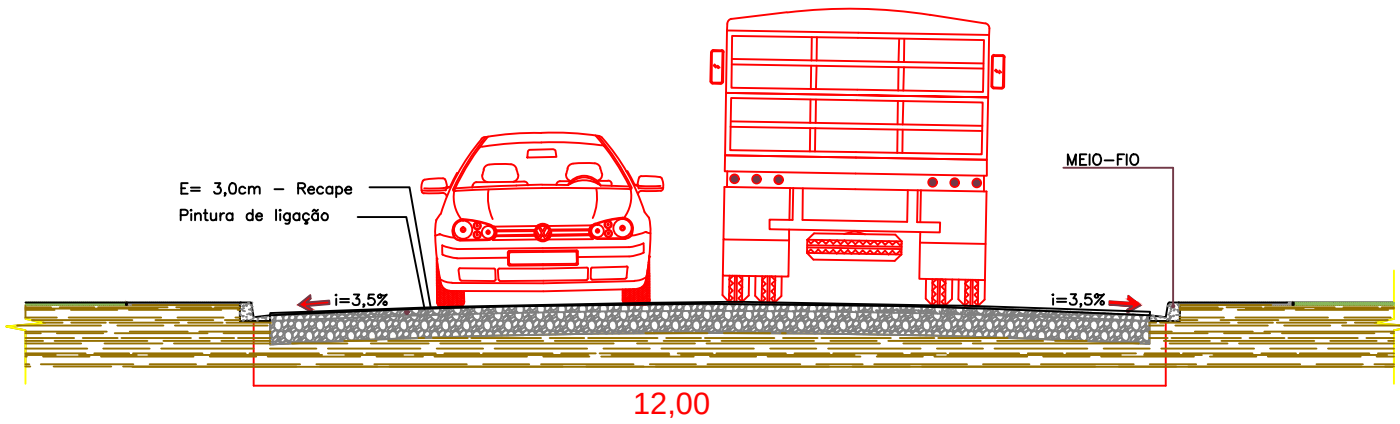

CORTE TRANSVERSAL A-A- RECAPE ASFALTICO
ESC.: 1/100

PROJETO TÉCNICO

REFERÊNCIA:

OBRA: RECAPE ASFALTICO

LOCAL: RUA ARNALDO BUSATO

PROPR: PREFEITURA MUNICIPAL DE CÉU AZUL-PR

PRANCHA:
01
/01

PROJETO:

ENG.º JOÃO YASUJI SAKAI
CREA PR-21.735-D

RESP. TÉCNICO:

PROPRIETÁRIO:

PREFEITURA DO MUNICÍPIO DE CÉU AZUL-PR
CNPJ: 76206473/0001-01

DATA:

ABRIL/2018


ESCALA:

INDICADA

DESENHO:

FRANCIELLY DIAS

SITUAÇÃO:

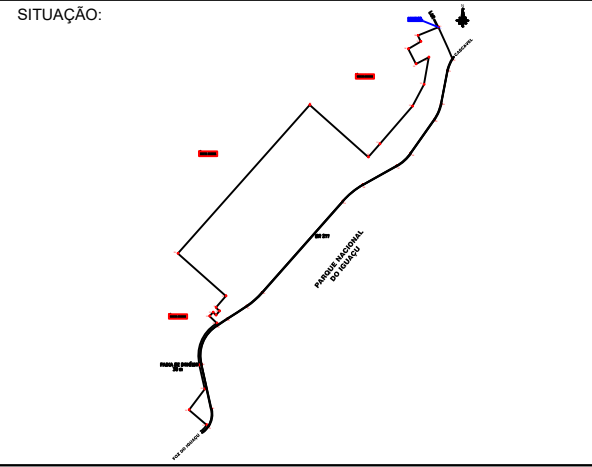

ESTATÍSTICAS:

ÁREA INTERVENÇÃO

4341,44m2