

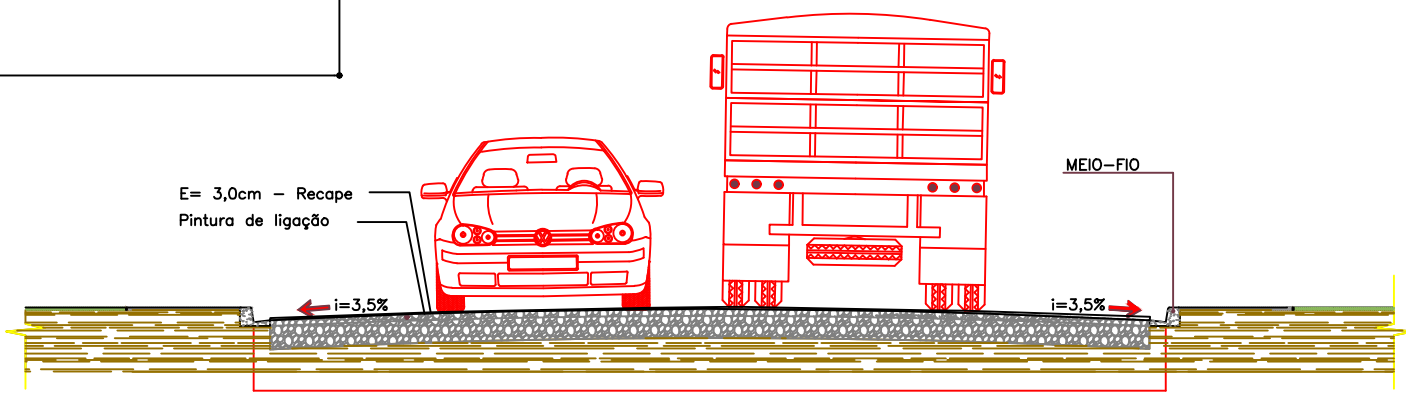
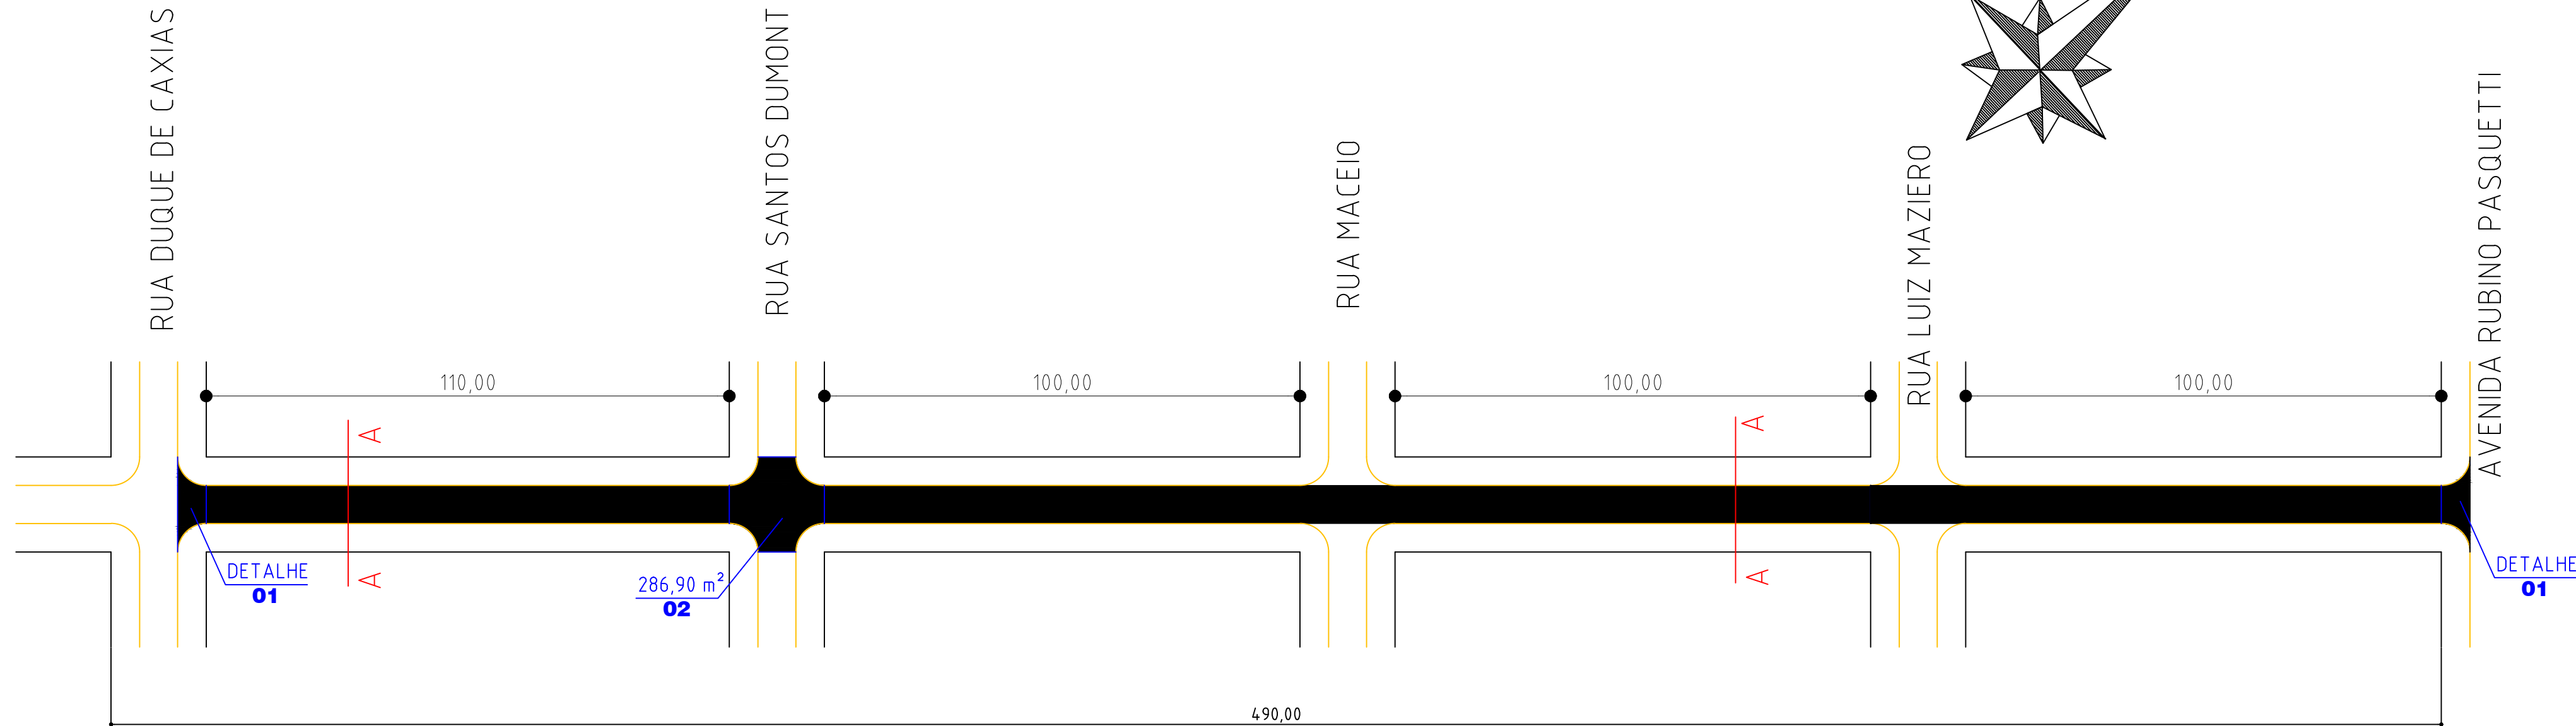


DETALHES 01:

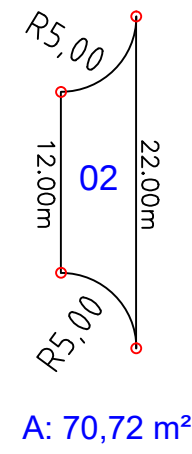

CORTE TRANSVERSAL A-A- RECAPE ASFALTICO
ESC.: 1/100

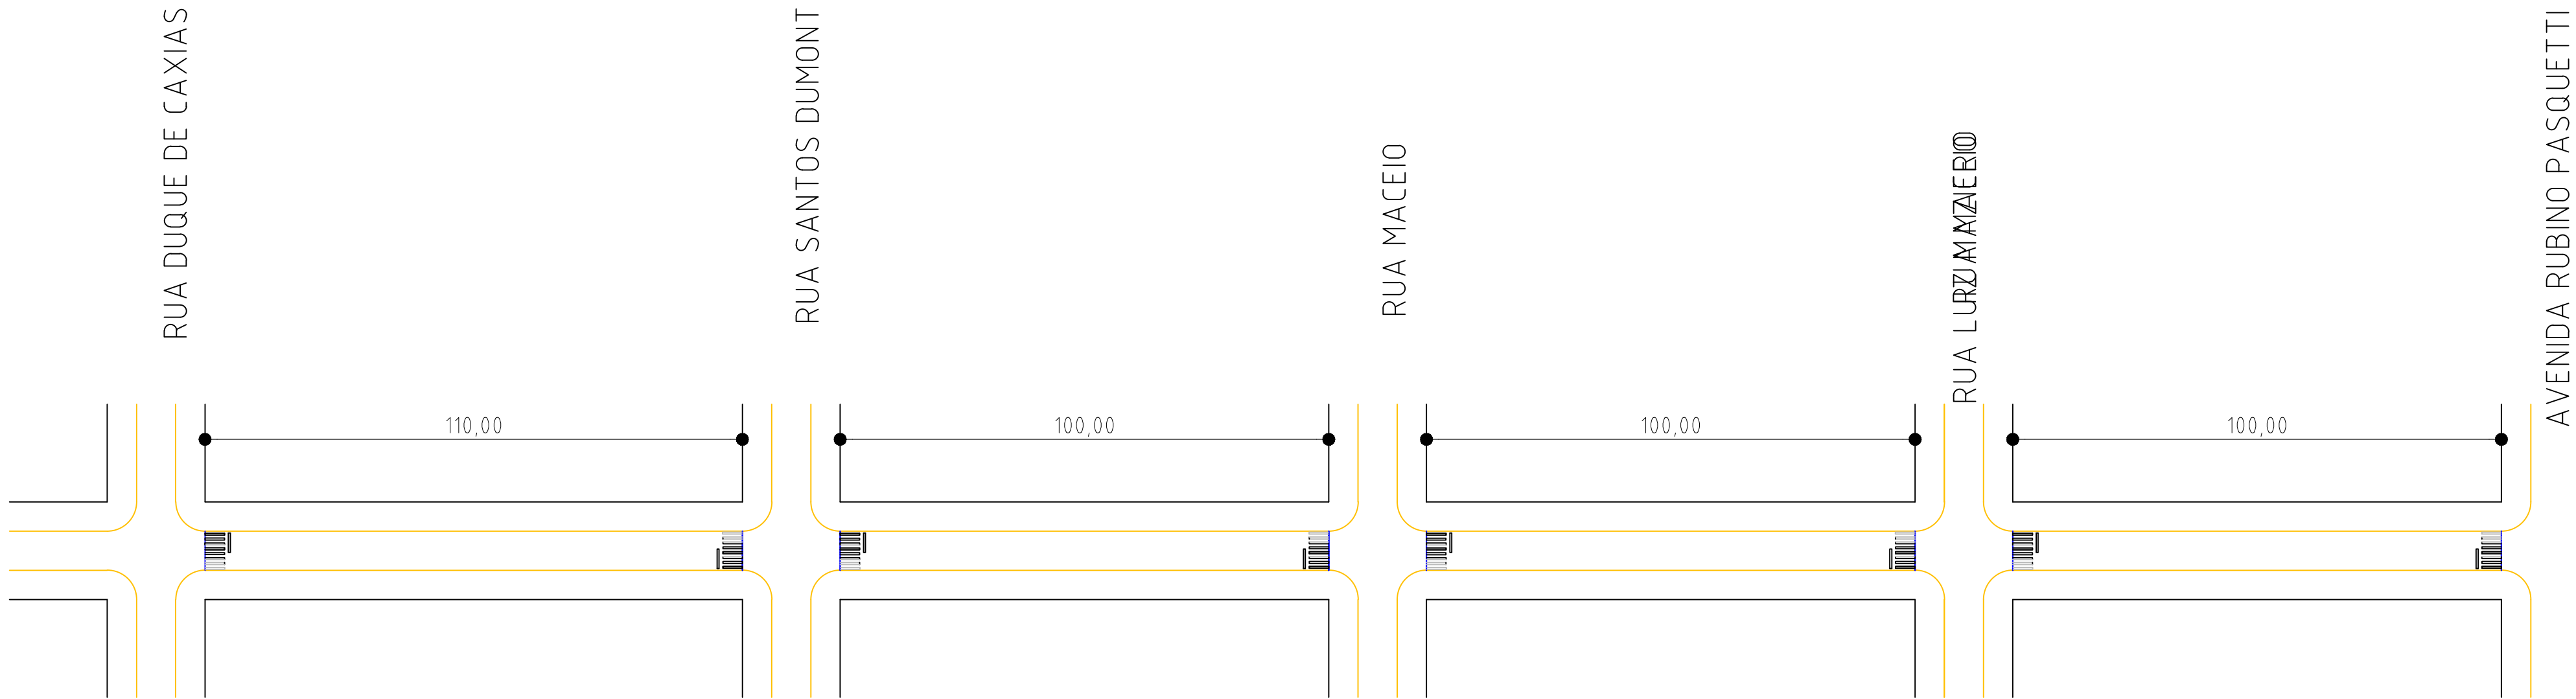


LEGENDA:

RECAPE ASFALTICO


RUA XXX

RUA XXX

DETALHE FAIXA DIVISÃO DE FLUXO
Escala: 1:50

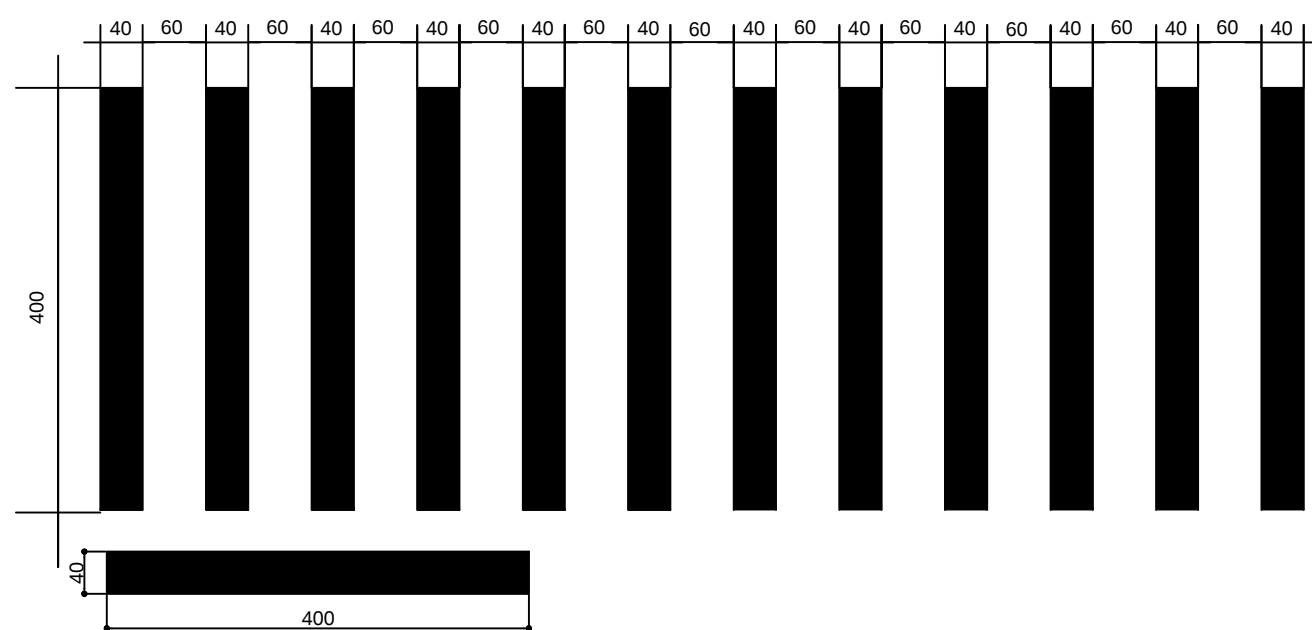

DETALHES 02:

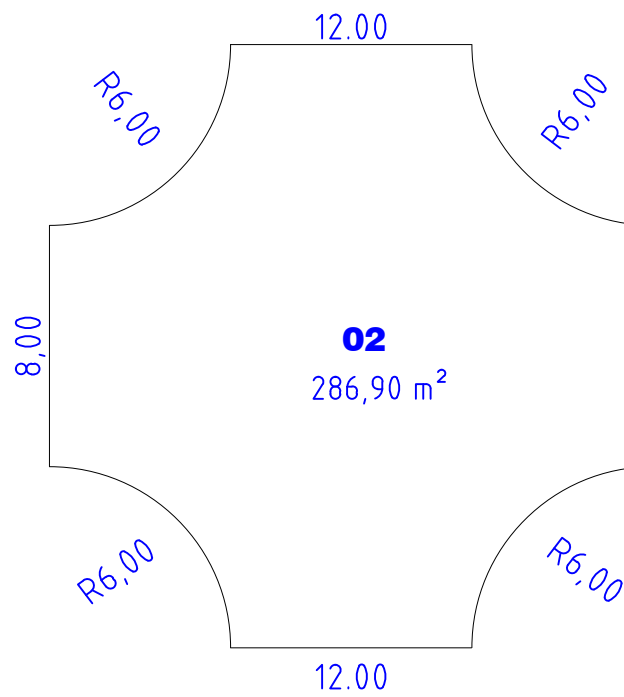

QUANTITATIVO DE SERVIÇOS

DESCRIÇÃO	
RECAPE ASFALTICO e = 3,0 CM	5781,44m2
FAIXA P/ TRAVESSIA DE PEDESTRES NA COR BRANCA (0,40 X 4,00m)	166,40 m2
FAIXA P/ TRAVESSIA DE PEDESTRES NA COR BRANCA AMARELO (DIVISÃO DE FLUXO)	41,00 m2

PROJETO TÉCNICO

REFERÊNCIA:	
OBRA: RECAPE ASFALTICO	
LOCAL: RUA FLORIANÓPOLIS (TRECHO 2)	
PROPR: PREFEITURA MUNICIPAL DE CÉU AZUL-PR	
PROJETO:	SITUAÇÃO:
ENG.º JOÃO YASUJI SAKAI CREA PR-21.735-D	
RESP. TÉCNICO:	ESTATÍSTICAS:
	ÁREA INTERVENÇÃO 5781,44m2
PROPRIETÁRIO:	
PREFEITURA DO MUNICÍPIO DE CÉU AZUL-PR CNPJ: 76206473/0001-01	
DATA: ABRIL/2018	ESCALA: INDICADA
DESENHO: FRANCIELLY DIAS	

01/02