



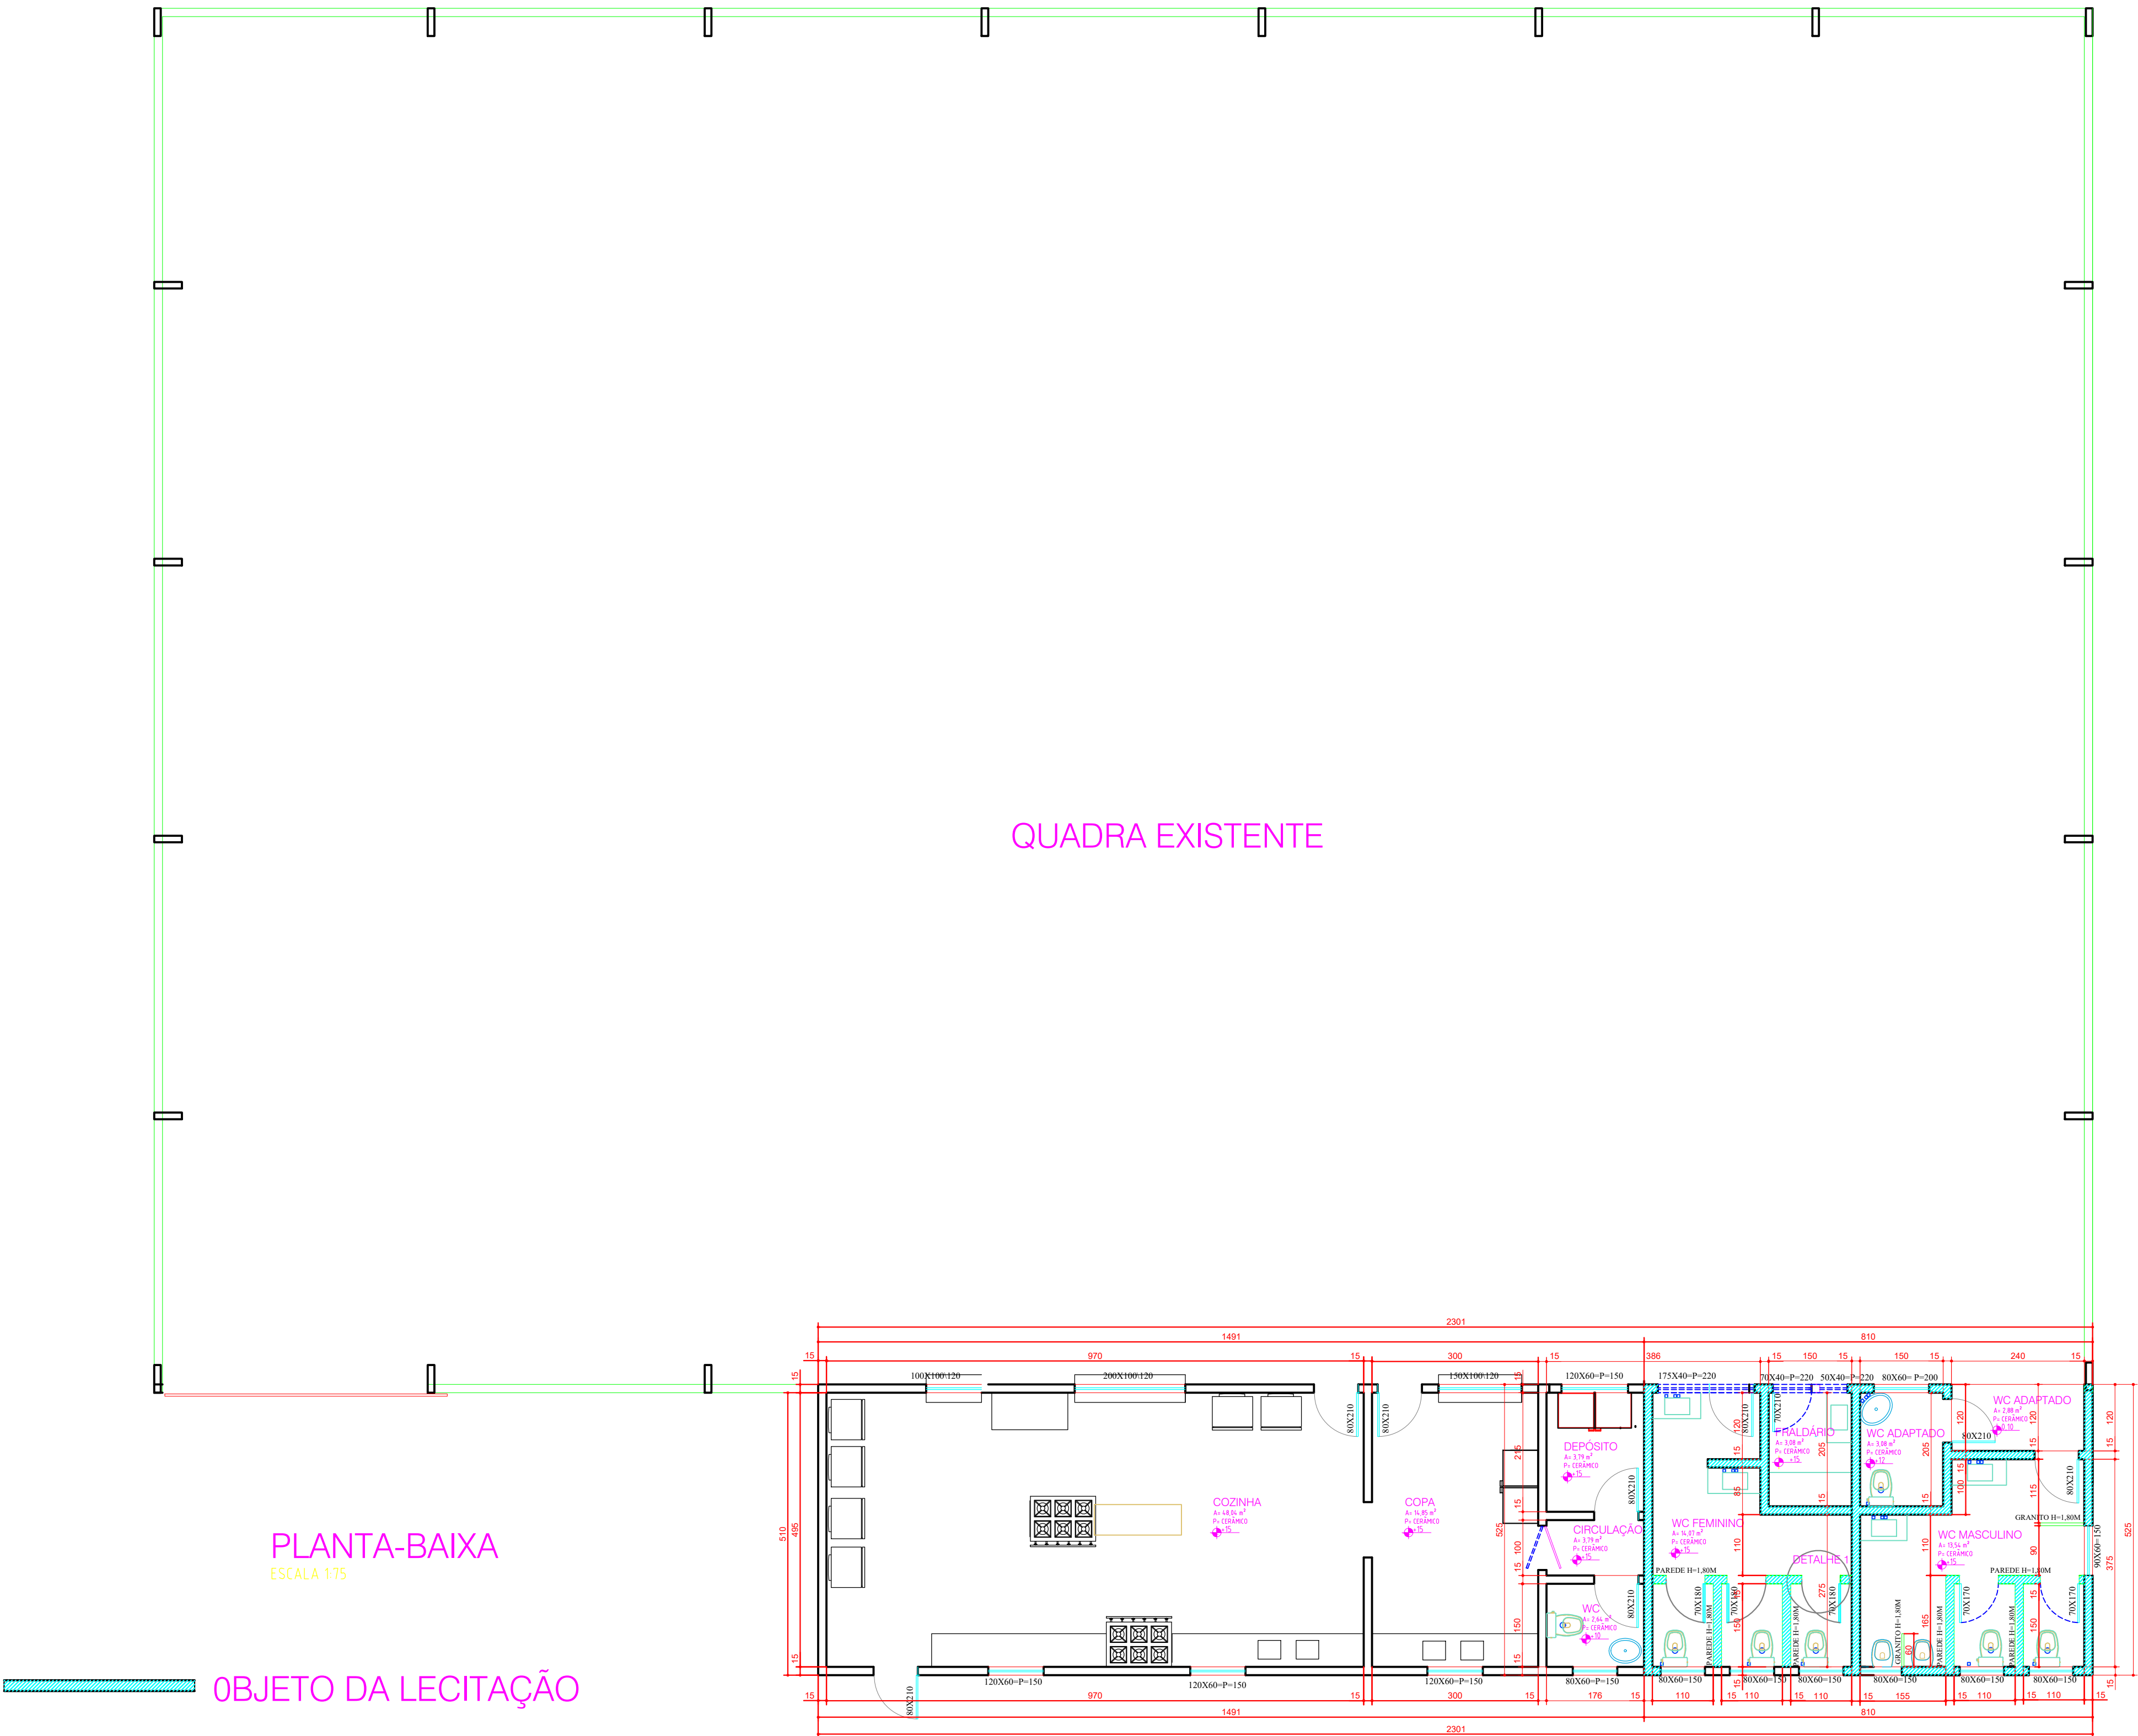

PLANTA-BAIXA
ESCALA 1:75

OBJETO DA LECITAÇÃO

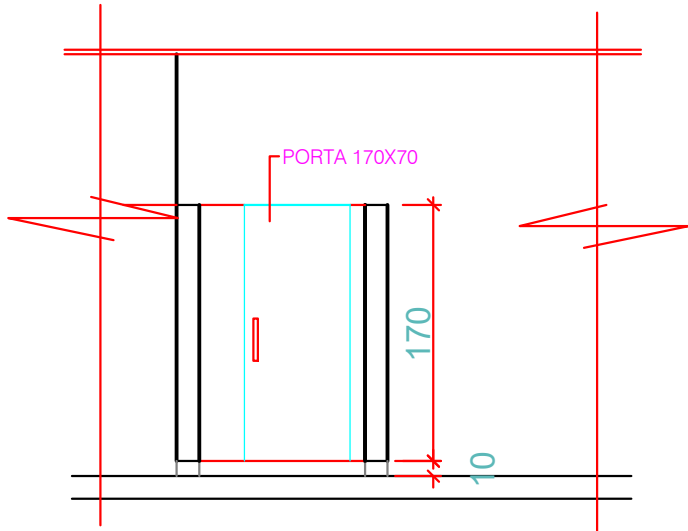

DETALHE 1- PAREDE E PORTA BANHEIRO

ESTATÍSTICA		
ÁREA DA CONSTRUÇÃO : _____ 120,80 M2		
ÓRGÃO PÚBLICO		