


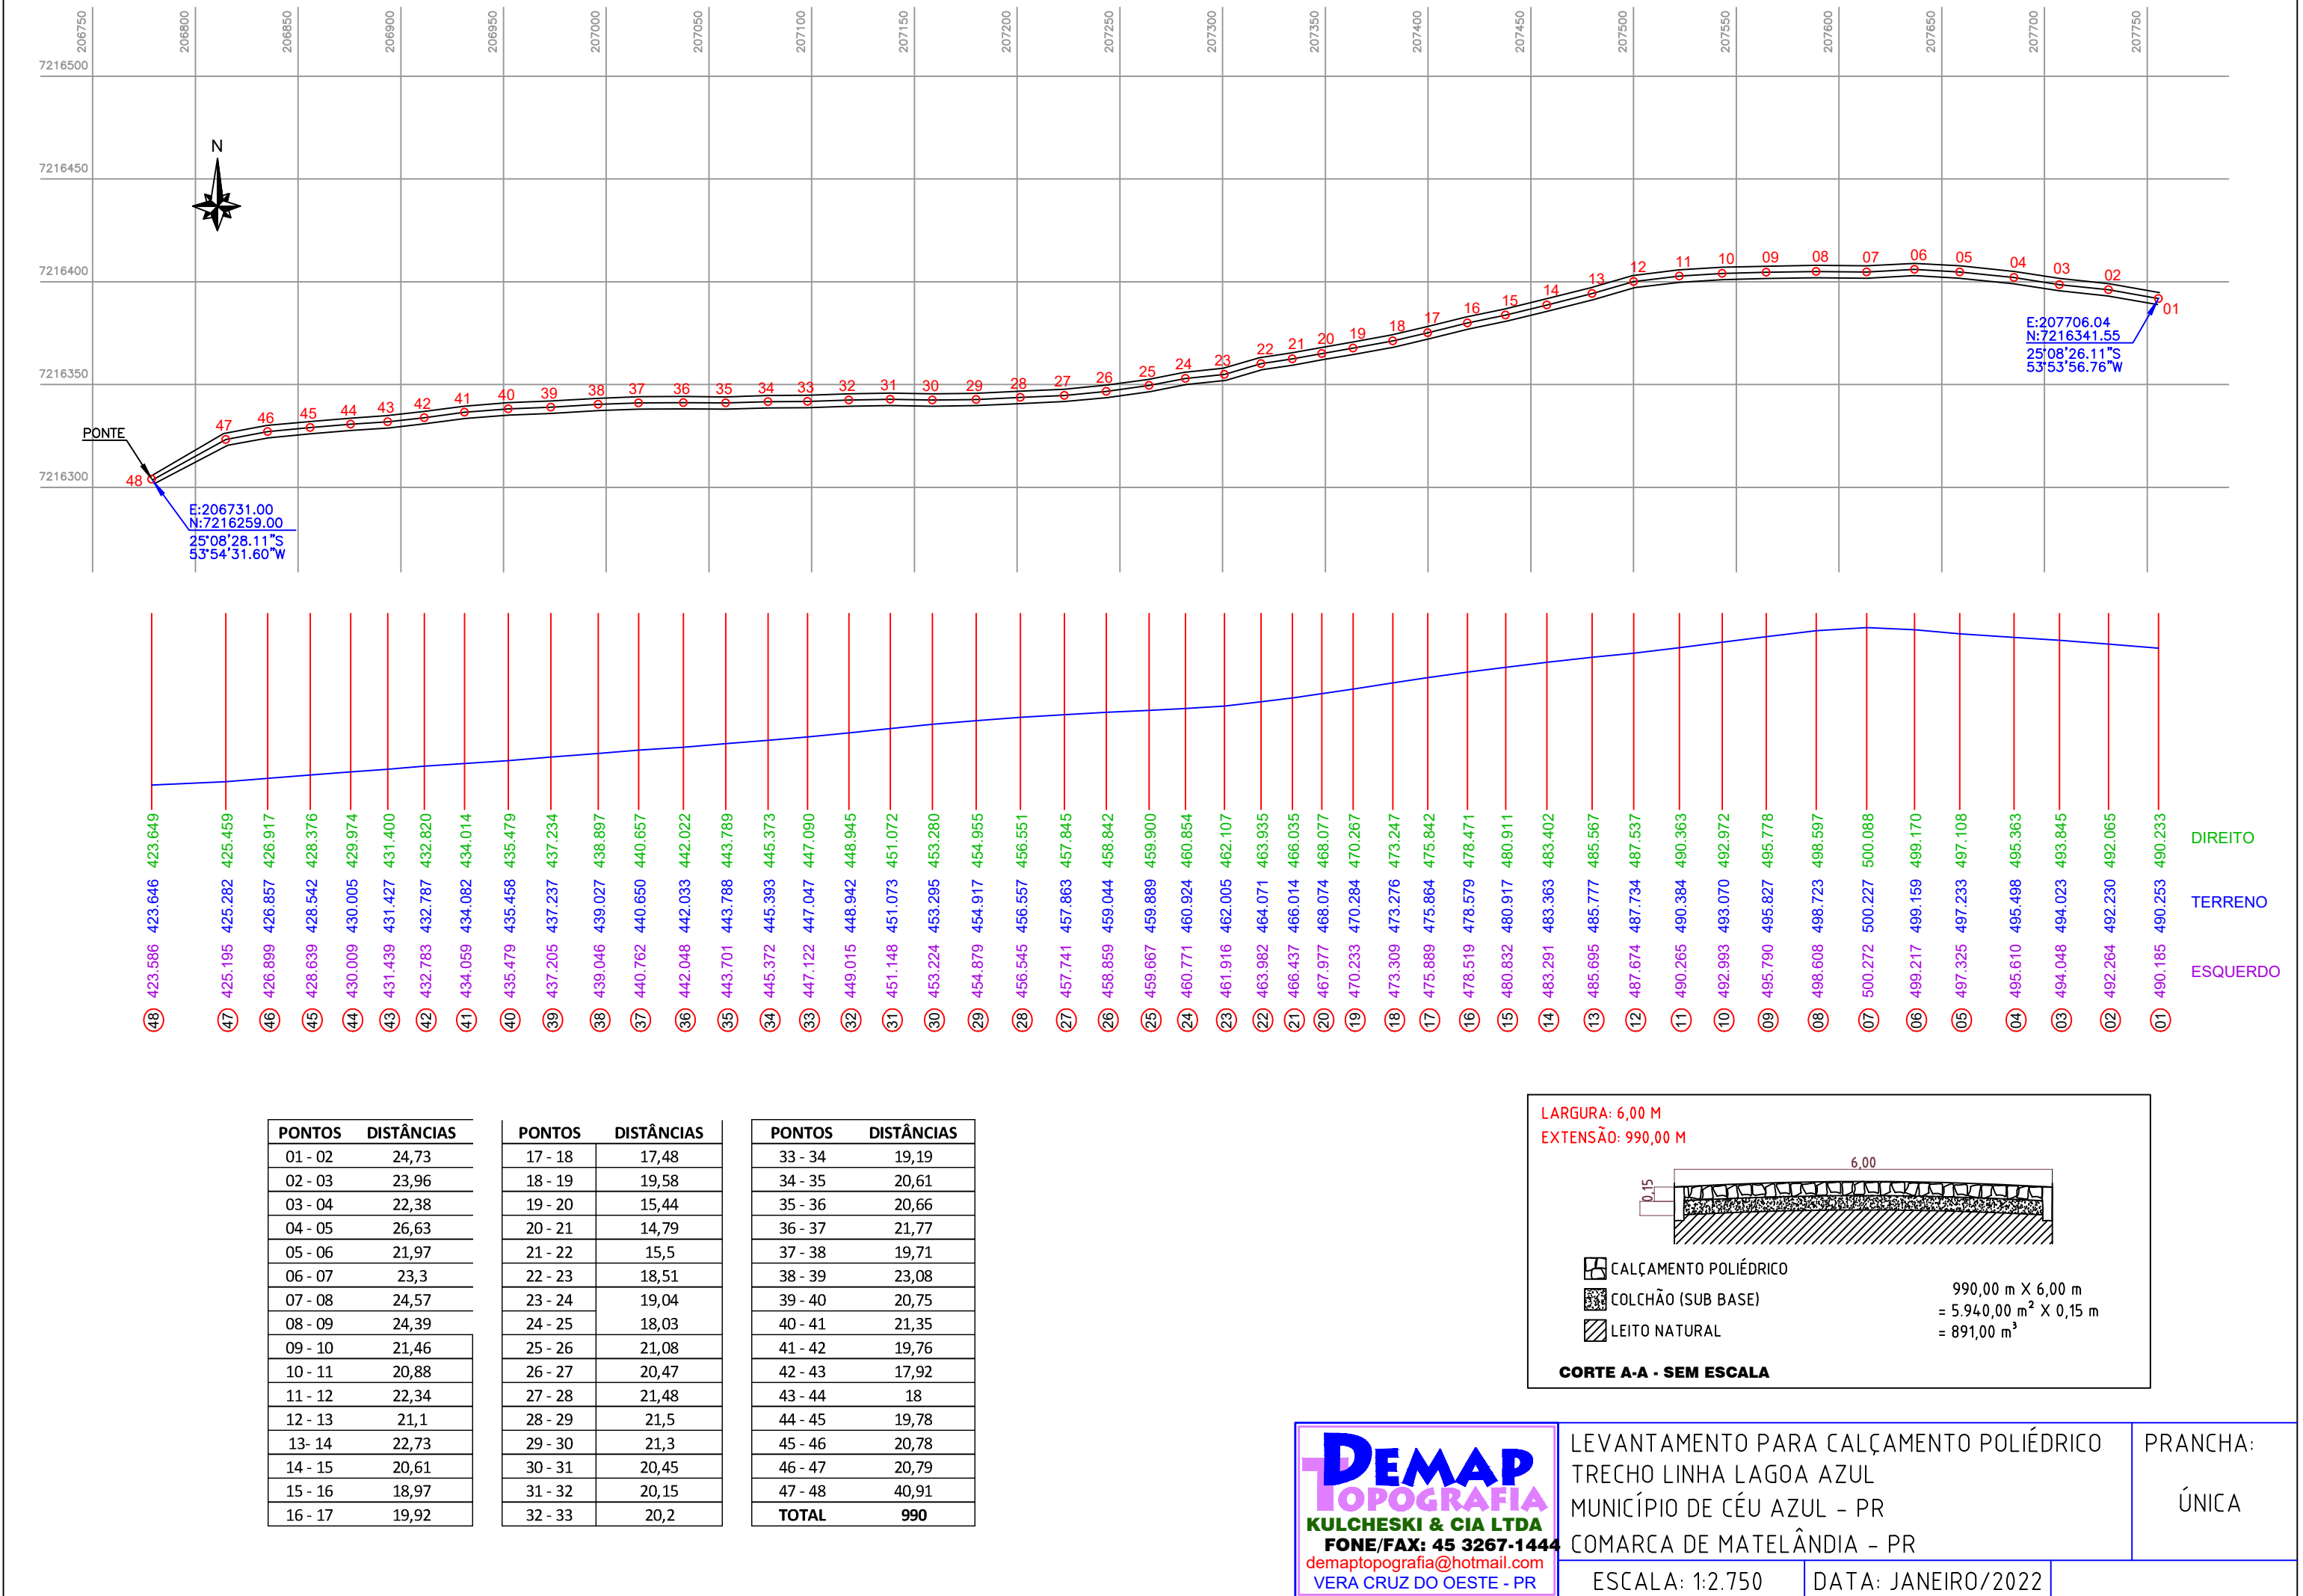

DEMAP
TOPOGRAFIA
KULCHESKI & CIA LTDA
FONE/FAX: 45 3267-1444
demaptopografia@hotmail.com
VERA CRUZ DO OESTE - PR

LEVANTAMENTO PARA CALÇAMENTO POLIÉDRICO
TRECHO LINHA LAGOA AZUL
MUNICÍPIO DE CÉU AZUL - PR
COMARCA DE MATELÂNDIA - PR
ESCALA: 1:2.750
DATA: JANEIRO/2022

PRANCHA:
ÚNICA