




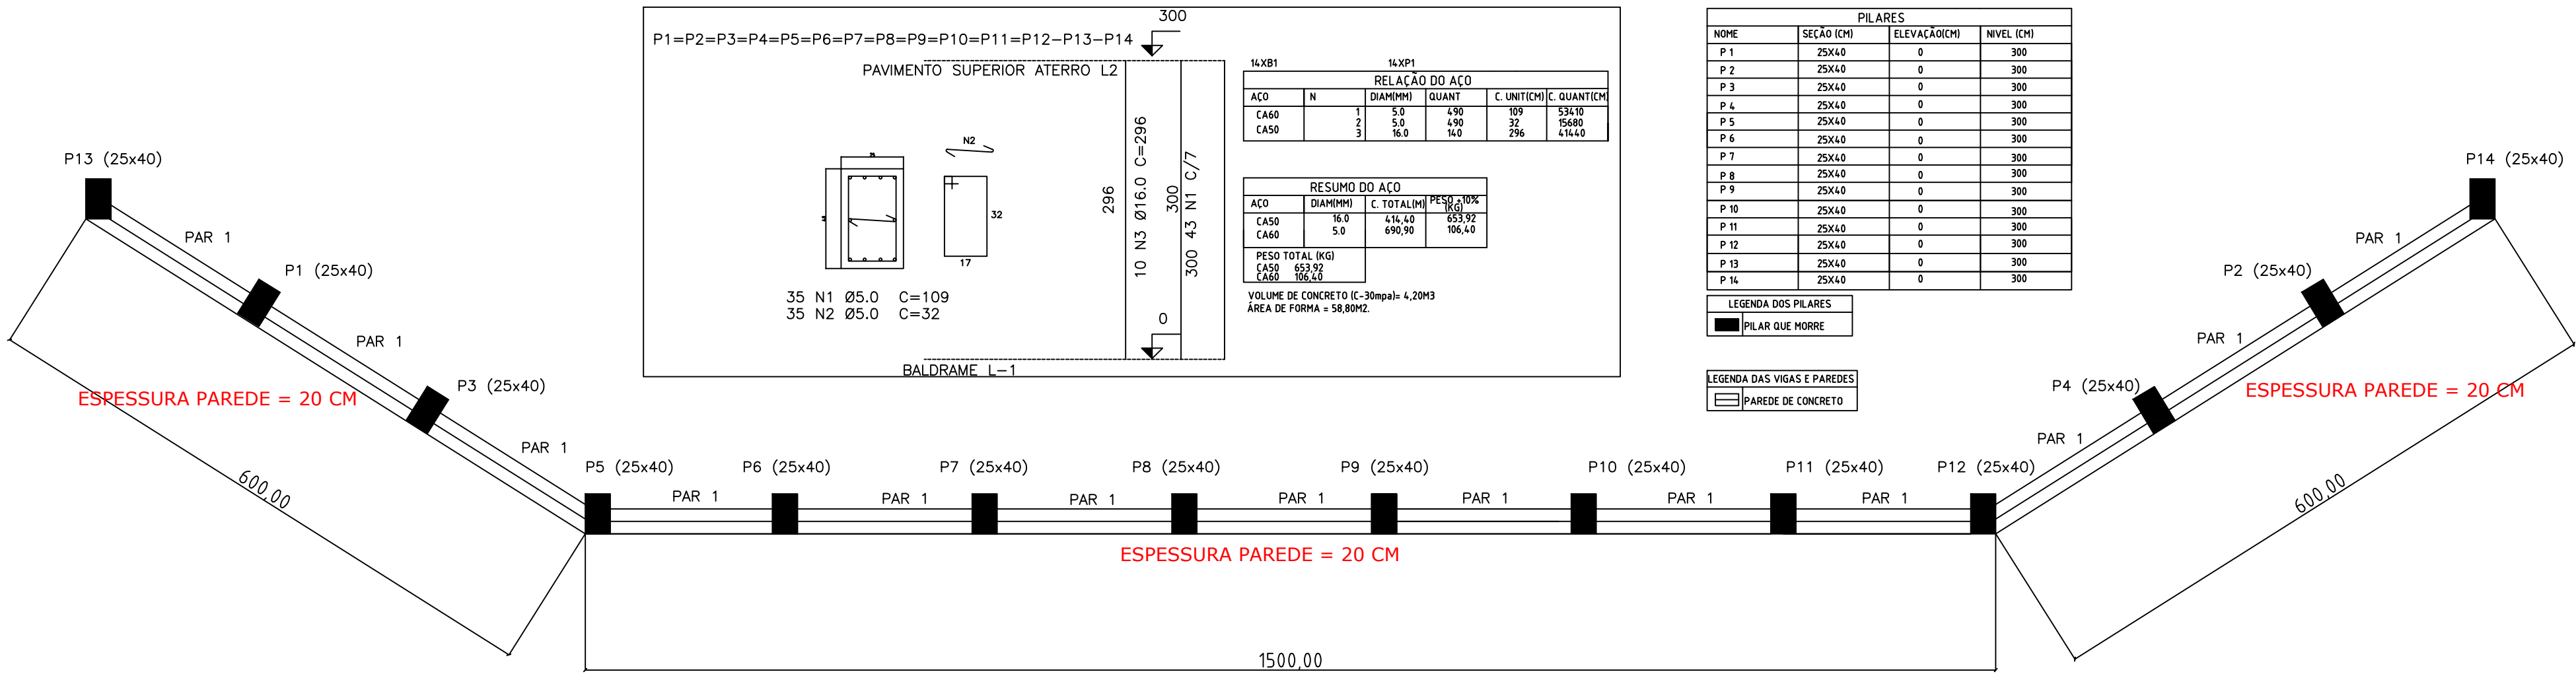

FORMA DO PAVIMENTO PAV. SUPERIOR (NIVEL 300)


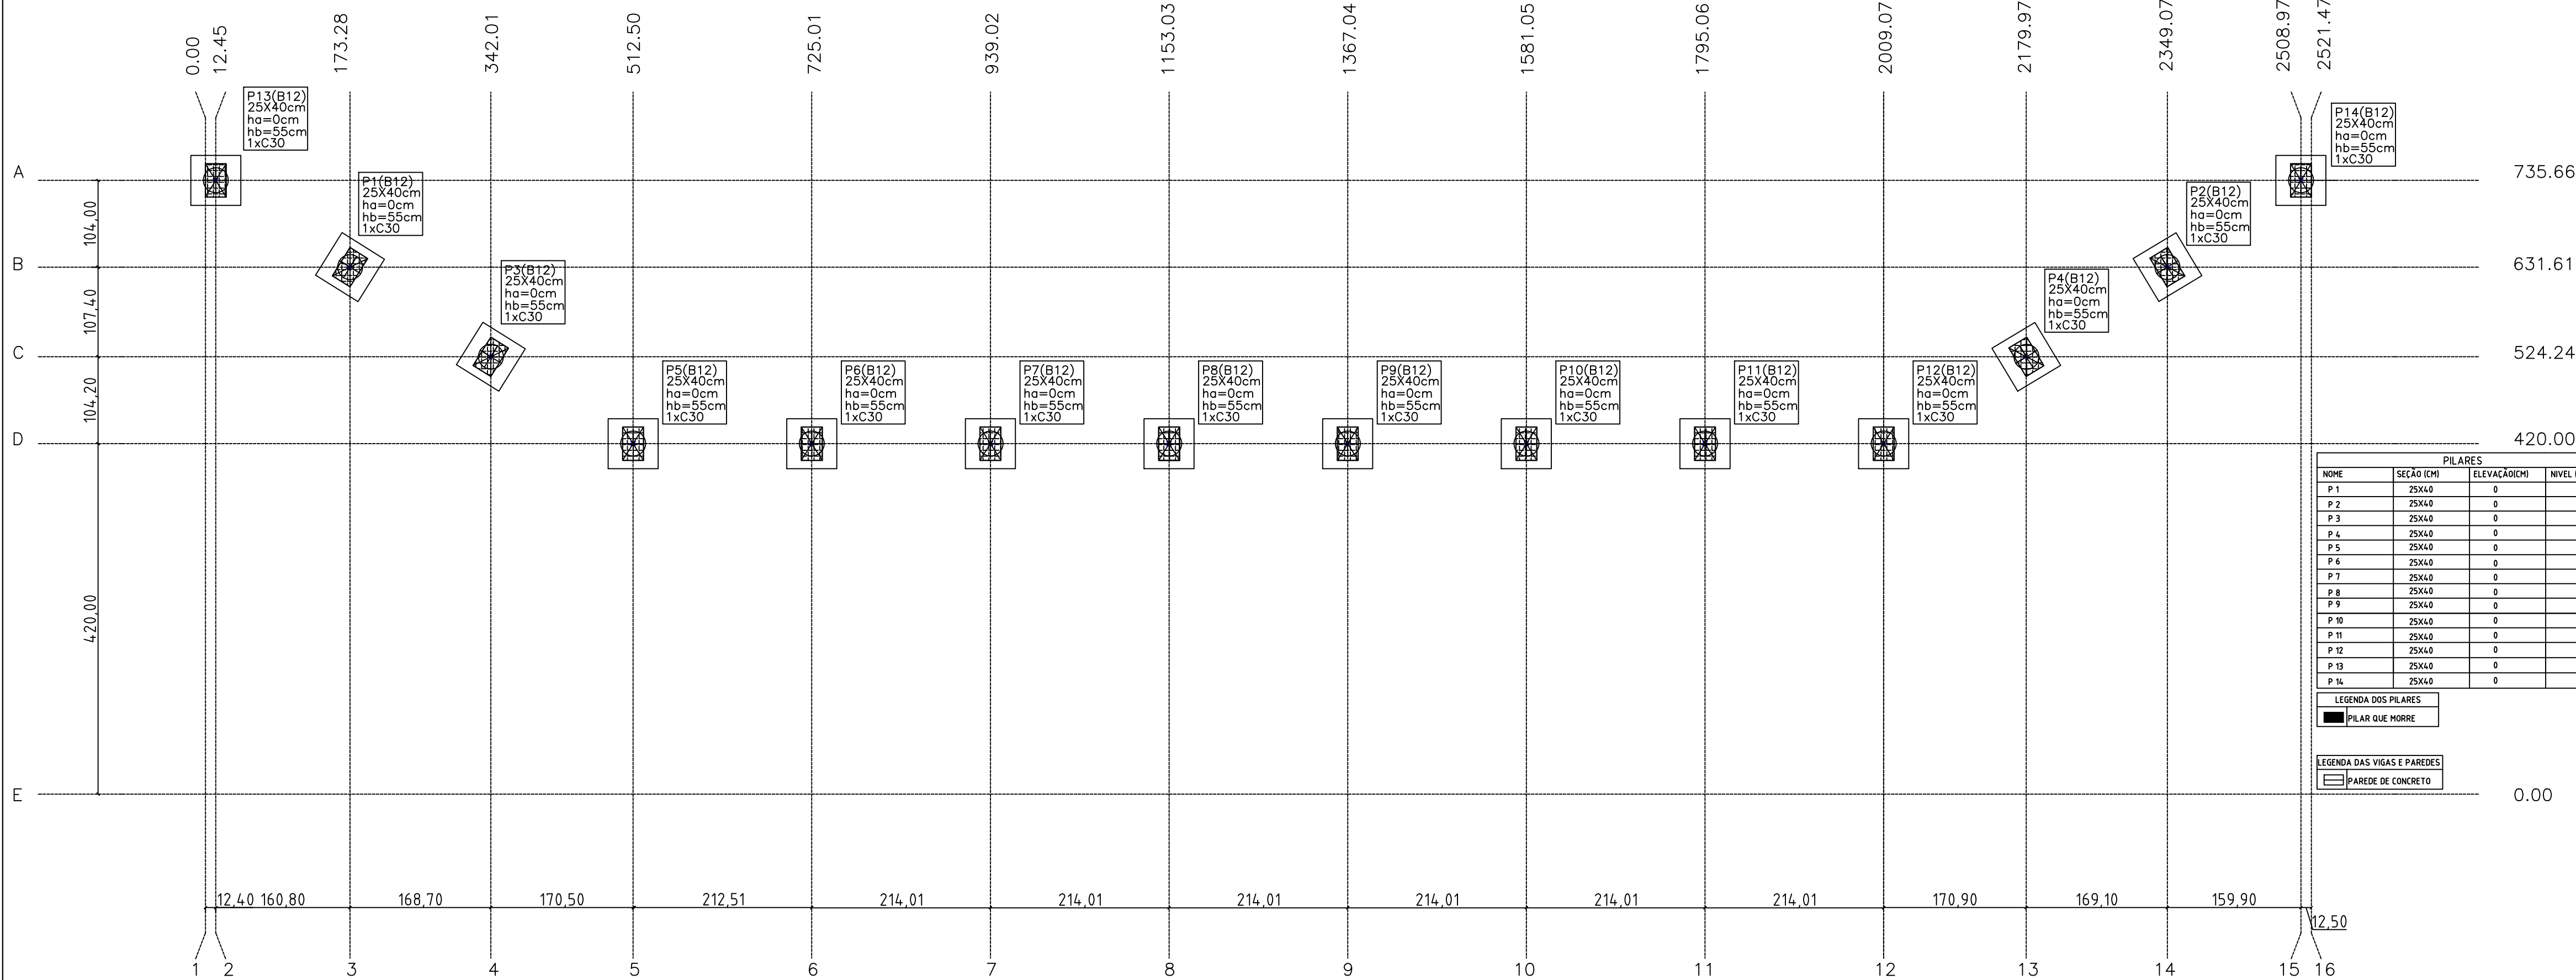


FORMA DO PAVIMENTO BALDRAME (NIVEL 0)

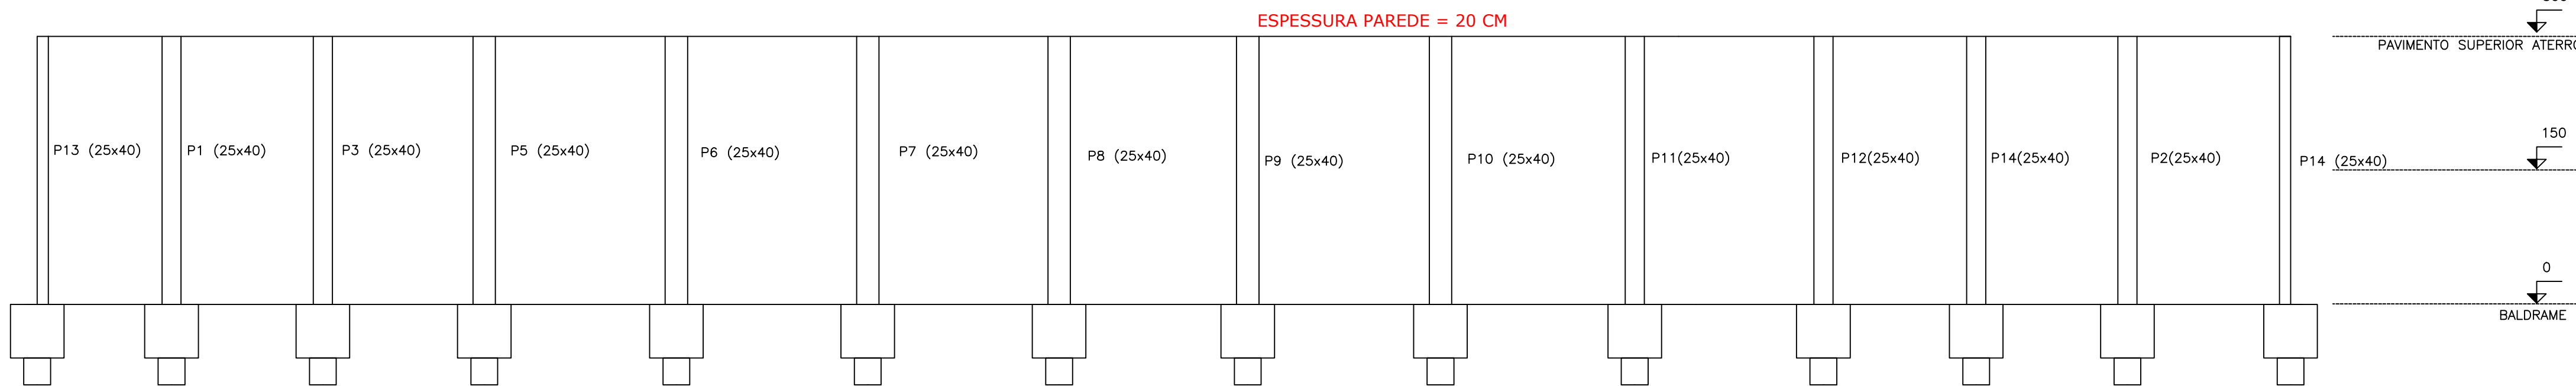

CORTE AA' ESCALA 1:50

- CUIDADOS
- GARANTIR A DRENAGEM ADEQUADA DE ÁGUA DAS ÁREAS ADJACENTES DOS MUROS ROMPER COM 28 DIAS);
 - SOMENTE INICIAR O ATERRO DO SOLO APÓS 28 DIAS CONTADOS A APÓS A CONCRETAGEM DA ÚLTIMA ETAPA.
 - O CONCRETO A SER UTILIZADO DEVE TER FCK 30 MPA, COM CONSUMO DE CIMENTO NÃO INFERIOR A 300KG/M3.
 - EXECUTAR CORTE COM FERRAMENTA ADEQUADA DA JUNTA DE MOVIMENTAÇÃO 15X15MM, ENTRE EIXOS DE PILARES DA ESTRUTURA (PREENCHER A ABERTURA COM MÁSTIQUE).

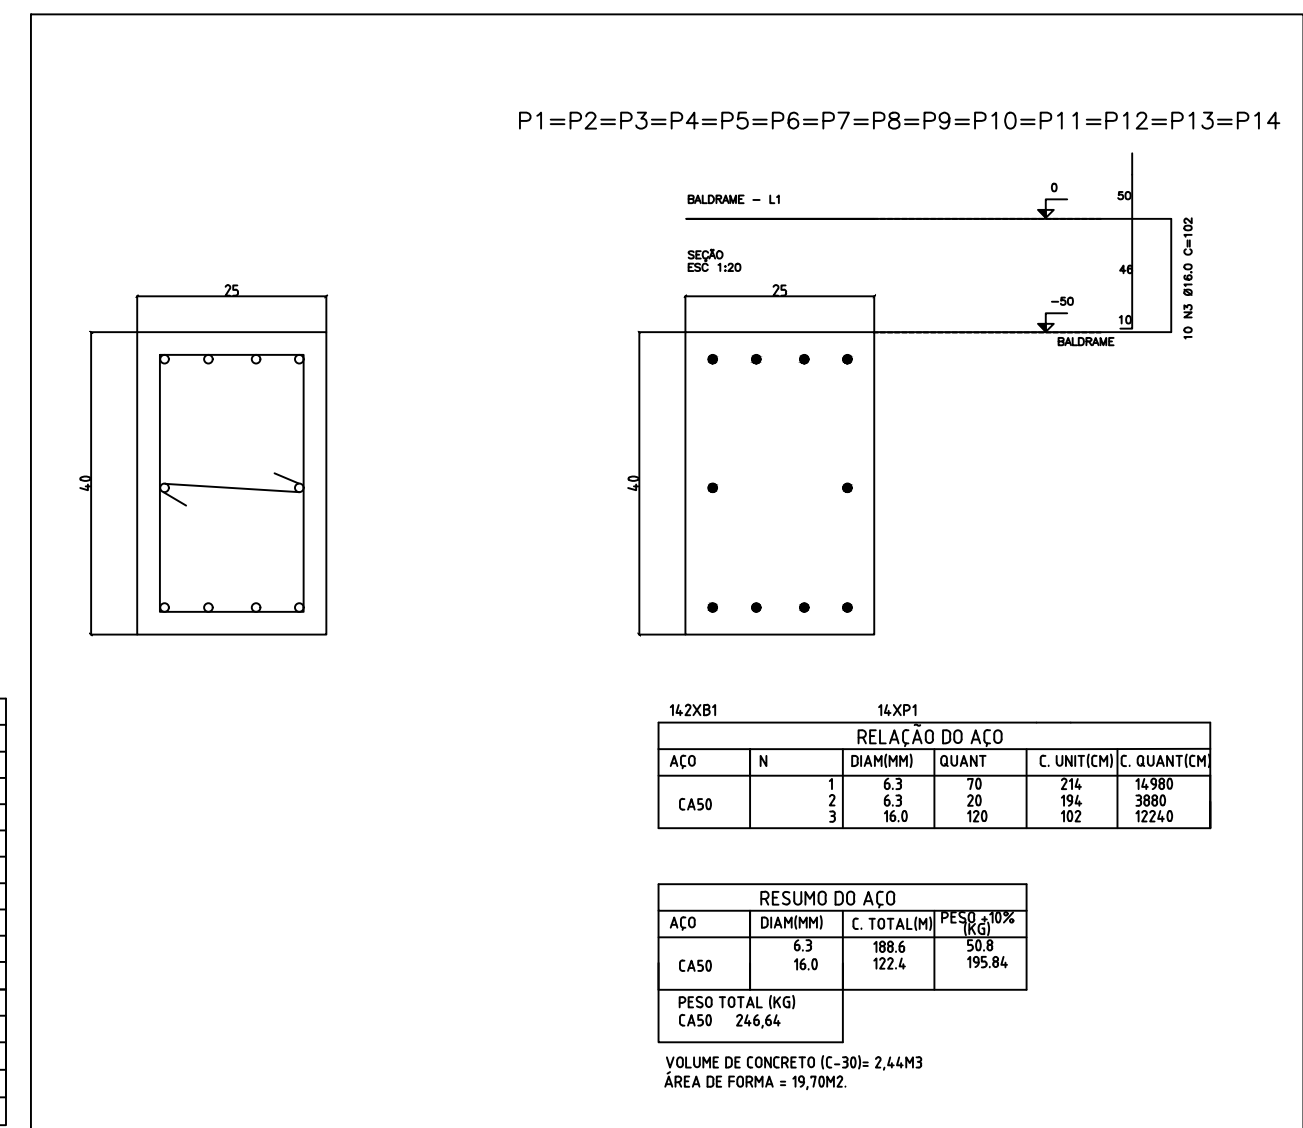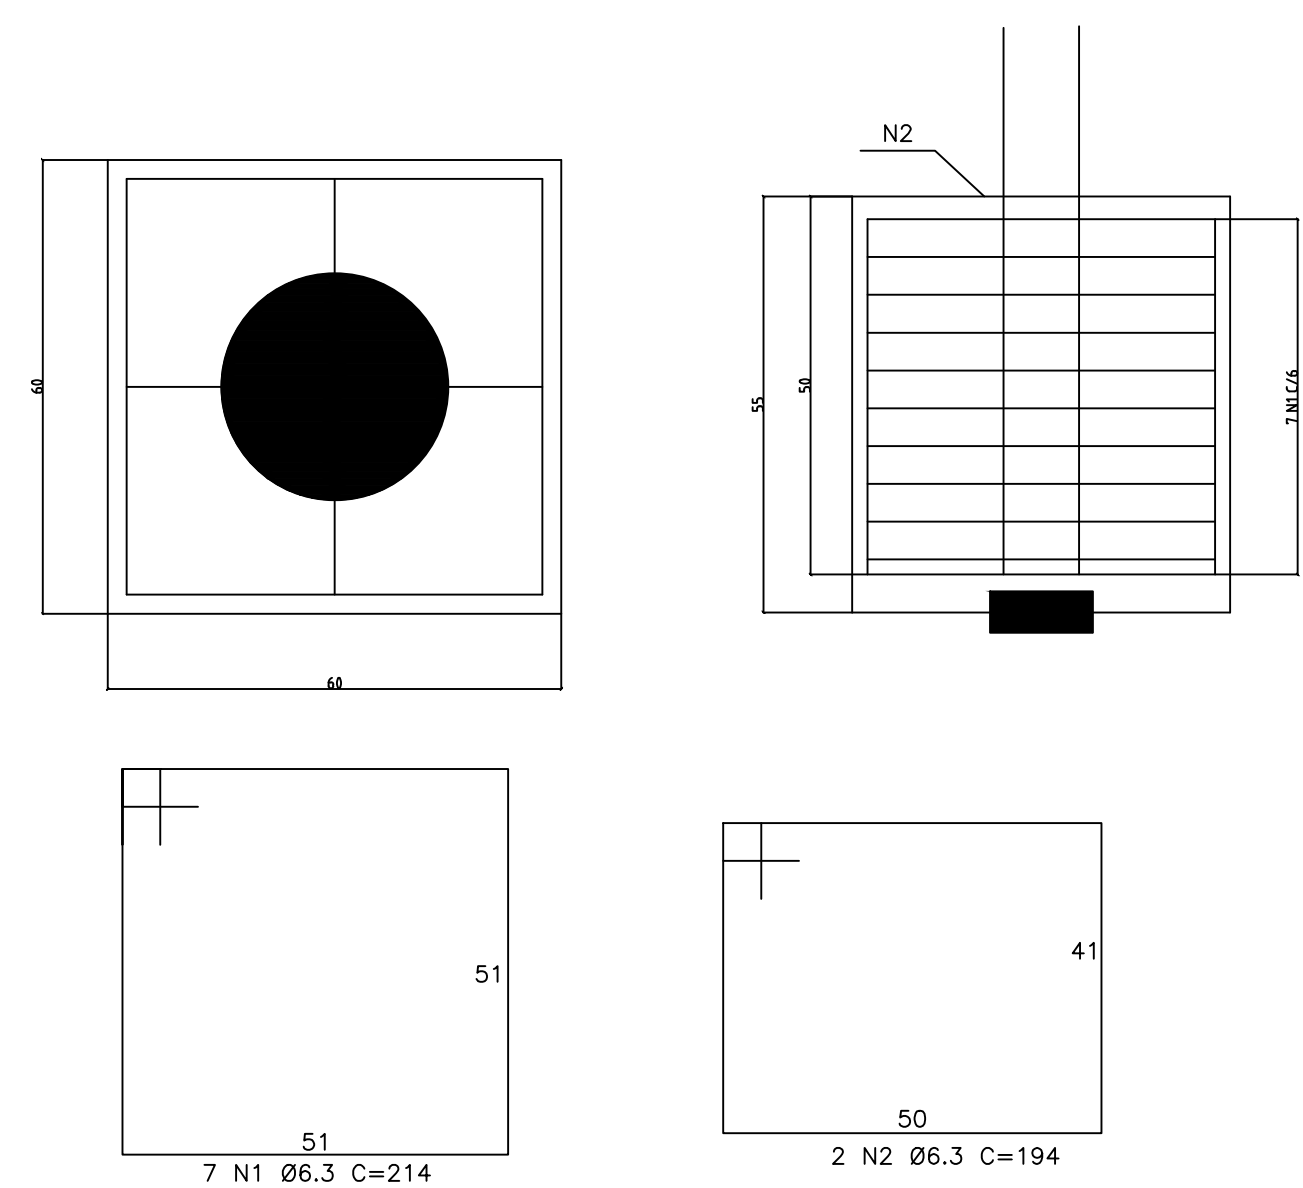

ÁREA A CONSTRUIR

ÁREA TERRENO

225,00m²

4454,85m²

PROJETO ESTRUTURAL

ESTATÍSTICA

ENDEREÇO:

SERVIDÃO DE PASSAGEM DO LOTE RURAL 268-A, NO LOTE RURAL 269-R

PRANCHA:

4/6

PÁG:

A1

PROPRIETÁRIO:

MUNICÍPIO DE CEU AZUL

RESPONSÁVEL TÉCNICO : PROJETO

JOSÉ YASUJI SAKAI

RESPONSÁVEL TÉCNICO : EXECUÇÃO

CREA PR 21735/D

CONTEÚDO: REPRESENTAÇÃO GRÁFICA E DETALHES

PROJETO:

ABRIL DE 2021

ESCALA:

Indicada

"A aprovação do presente projeto pela prefeitura não reconhece a propriedade do imóvel."