

Estado do Paraná

Av. Nilo Umberto Deitos nº 1426 – Centro – CEP 85840-000 Fone: (45) 3121-1023 / // CNPJ 76.206.473/0001-01 // E-mail: licitacao@ceuazul.pr.gov.br

LEIA COM ATENÇÃO!!!!

Considerando que o presente edital foi obtido diretamente na página de internet da Prefeitura de Céu Azul, deverá ser encaminhado, devidamente preenchido, o recibo abaixo.

O recibo deverá ser encaminhado para o e-mail licitação@ceuazul.pr.gov.br. Devendo ser confirmado o recebimento.

Caso não seja recebido o recibo pelo Dpto de Licitações, o departamento ficará impossibilitado de encaminhar os comunicados ou alterações pertinentes a licitação, não cabendo qualquer alegação.

Atenciosamente,

Departamento de Licitações.

RECIBO DE RETIRADA DE EDITAL

EDITAL DE LICITAÇÃO: TOMADA DE PREÇOS Nº 4/2022 –M.C.A.


OBJETO:

- Lote 1 Contratação de empresa para execução de obra de adequar o antigo posto de saúde de Nova União para uso como Clube de Mães e Capela Mortuária, conforma projetos;
- Lote 2 Contratação de empresa para execução de obra de reforma na Unidade Básica de Saúde de Nova União, conforme projetos;

DATA E HORA DA ABERTURA: 02 DE MAIO DE 2022 às 09:00 horas.

DADOS DA EMPRESA

RAZÃO SOCIAL:		<u>.</u>
		<u>.</u>
TELEFONE:		<u>.</u>
E-MAIL:		<u>.</u>
	to do edital da referida licitação necimentos dos produtos/serviços;	o e tomamos conhecimento das
Atenciosamente,		
	Carimbo do CNPJ	
	Assinatura e nome	-

 

CRII AZUIB

MUNICÍPIO DE CÉU AZUL

Estado do Paraná

Av. Nilo Umberto Deitos nº 1426 – Centro – CEP 85840-000 Fone: (45) 3121-1023 / // CNPJ 76.206.473/0001-01 // E-mail: licitacao@ceuazul.pr.gov.br

TOMADA DE PREÇOS Nº 4/2022 - M.C.A.

PROCESSO Nº 90

01. SUPORTE LEGAL E REGIME DE CONTRATAÇÃO

Esta licitação será do tipo de **Menor preço por Lote**, sob regime de **Empreitada por preço global**, e será regida pelas normas da Lei nº 8.666, de 21 de junho de 1993, com as alterações posteriores, Lei Complementar nº 123/2006 e alterações posteriores, Lei Complementar Municipal nº 001/2015;

Observação quanto a participação:

- a) A presente licitação atende ao contido na Lei Complementar nº 123/2006 alterada pela Lei Complementar nº 147/2014, na Lei Complementar Municipal nº 001/2015, e destina-se a participação exclusiva de Microempresas (ME), Empresas de Pequeno Porte (EPP) e Micro Empreendedor Individual (MEI);
- b) As ME, EPP e MEI, sediadas no Município de Céu Azul, terão prioridade de contratação sobre as empresas de outras localidades, com o pagamento de valor de até 10% (dez por cento) do melhor preço válido. Em conformidade com o Artigo 50 Inciso I da Lei Complementar Municipal nº 001/2015 e Parágrafo Terceiro do Artigo 48 da Lei Complementar 123/2006 alteração pela Lei Complementar 147/2014.

02. INSTAURADOR

- O Município de Céu Azul, ora denominado licitador, torna público que fará realizar Licitação na Modalidade de **Tomada de Preços**, às **09:00 horas do dia 02 de MAIO de 2022**, na sala de reuniões da Prefeitura Municipal de Céu Azul, sita à Av. Nilo Umberto Deitos, 1426, através da comissão de licitação, integrada por membros indicados pelo órgão instaurador da licitação, através de documento hábil, a qual procederá o julgamento da documentação e das propostas para execução da obra e/ou dos serviços objeto do presente edital.
- 03. OBJETO, REGIME DE EXECUÇÃO, TIPO, PRAZO, PREÇO MÁXIMO E CAPACIDADE DE EXECUÇÃO
 - O3.1 A presente licitação tem por objeto a execução, sob regime de Empreitada por preço global, tipo de **Menor Preço Por Lote**, a preços fixos e sem reajuste, da(s) seguinte(s) obra(s):

OBJETO.

- Lote 1 Contratação de empresa para execução de obra de adequar o antigo posto de saúde de Nova União para uso como Clube de Mães e Capela Mortuária, conforma projetos;
 - * Local da Obra: Antigo posto de saúde de Nova União, Vila de Nova União, Céu Azul PR, Lote Rural 155-H-1-A
 - * Prazo de Execução do Lote nº. 1: 60 (sessenta) dias.
 - * Preço Máximo do Lote nº. 1: R\$ 65.218,86

A obra deverá ser executada em conformidade com o projeto, especificações técnicas, memoriais e demais documentos;

- Lote 2 Contratação de empresa para execução de obra de reforma na Unidade Básica de Saúde de Nova União, conforme projetos;
 - * Local da Obra: Unidade Básica de Saúde de Nova União, Vila de Nova União, Céu Azul PR, Lote Rural 155-H-1-A
 - * Prazo de Execução do Lote nº. 2: 60 (sessenta) dias.
 - * Preço Máximo do Lote nº. 2: R\$ 55.942,83

A obra deverá ser executada em conformidade com o projeto, especificações técnicas, memoriais e demais documentos:

Os serviços deverão ser executados de acordo com os projetos, especificações técnicas, memoriais descritivos, demais peças e documentos que fazem parte integrante do presente Edital.



CEU AZUL

MUNICÍPIO DE CÉU AZUL

Estado do Paraná

Av. Nilo Umberto Deitos nº 1426 – Centro – CEP 85840-000 Fone: (45) 3121-1023 / // CNPJ 76.206.473/0001-01 // E-mail: licitacao@ceuazul.pr.gov.br

3.2 Entende-se por obra e/ou serviços semelhantes a que apresenta complexidade tecnológica e operacional aos serviços de edificação previsto no objeto deste edital equivalente ou superior a :

Construção Civil

- 3.3 A proponente deverá comprovar, que o(s) responsável(is) técnico(s) da empresa, executou(aram), pelo menos, uma obra semelhante à especificada no objeto. Entende-se por obra semelhante a que apresenta complexidade tecnológica e operacional equivalente ou superior a: obra que compreenda a execução de construção civil.
- 3.4 O prazo para início da obra e/ou dos serviços será imediato após a emissão da Ordem de Serviço pela Prefeitura.

04. RECURSOS FINANCEIROS

As despesas com a(s) obra(s) objeto deste edital correrão à conta dos recursos da dotação orçamentária:

DOTAÇÕES UTILIZADAS

Lote 1

órgão	Nome Cat. Econ.	Cód Cat.Econ	Fonte	Despesa	Valor
Secretaria de Assistência Social	Outras Edificações	4.4.90.51.00	0	5431	65.218,86

Lote 2

órgão	Nome Cat. Econ.	Cód Cat.Econ	Fonte	Despesa	Valor
Fundo de saúde de Céu Azul	Posto de Saúde	4.4.90.51.01	0	5429	55.942,83

05. AQUISIÇÃO DO EDITAL E ANEXOS

O5.1 A documentação completa com o inteiro teor do Edital e seus respectivos modelos, adendos e anexos, poderá ser examinada e adquirida no endereço mencionado no cabeçalho deste Edital, em horário comercial, ou ser obtido diretamente no site de internet da prefeitura (www.ceuazul.pr.gov.br). Maiores informações poderão ser obtidas junto ao setor de Licitações, ou pelo fone (45) 3121-1023.

06. CONDIÇÕES DE PARTICIPAÇÃO

- 06.1 Poderá participar da presente licitação:
 - 06.1.1 Empresa cadastrada no setor de cadastro da contratante, com certificado de cadastro em vigência na data de apresentação das propostas; e/ou, que atender a todas as condições exigidas para cadastramento até o terceiro dia anterior à data do recebimento das propostas e mediante a apresentação dos documentos para a formalização do cadastro até o terceiro dia anterior à data do recebimento das propostas;
 - 06.1.2 Empresa cadastrada em outros órgãos ou entidades da administração pública, com certificado de cadastro em vigência na data limite estabelecida para o recebimento e abertura das propostas e em conformidade com o solicitado na Lei 8666/93.
 - 06.1.3 Proponente com capacidade de execução, igual aos termos fixados no subitem 03.2;
 - 06.1.4 Poderá participar da presente licitação exclusivamente <u>Micro Empresas e Empresas de Pequeno Portes que atendam as condições do edital, em conformidade com a Lei complementar nº 123/2006 e alterações posteriores;</u>
- 06.2 Estão impedidos de participar da licitação:
 - 06.2.1 O autor do projeto básico ou executivo da obra e/ou dos serviços referentes à licitação em apreço, pessoa física ou jurídica;



CRU AZUL

MUNICÍPIO DE CÉU AZUL

Estado do Paraná

Av. Nilo Umberto Deitos nº 1426 – Centro – CEP 85840-000 Fone: (45) 3121-1023 / // CNPJ 76.206.473/0001-01 // E-mail: licitacao@ceuazul.pr.gov.br

- 06.2.2 Empresa, responsável pela elaboração do projeto básico ou executivo, da obra e/ou dos serviços referentes à licitação em apreço, ou da qual o autor do projeto seja dirigente ou responsável técnico;
- 06.2.3 Servidor ou dirigente de órgão ou entidade contratante ou responsável pela licitação;
- 06.2.4 Empresa expressamente declarada inidônea por qualquer órgão da administração direta ou indireta (*federal*, *estadual ou municipal*) e/ou suspensa por qualquer órgão da administração direta ou indireta (*federal*, *estadual ou municipal*).

06.2.5 Empresas que não sejam Micro Empresas ou Empresas de Pequeno Porte;

06.3 Não será admitida a participação de consórcio de empresas.

7. APRESENTAÇÃO E ENTREGA DAS PROPOSTAS

- O7.1 A proponente arcará com todos os custos relativos à elaboração e submissão de sua proposta; o licitador não será responsável por nenhum desses custos, independentemente do desenvolvimento do processo licitatório.
- 07.2 A proponente deverá entregar à comissão de licitação, no local, na data e na hora fixados neste edital os envelopes:
 - a) ENVELOPE Nº 1 HABILITAÇÃO,
 - b) ENVELOPE Nº 2 PROPOSTA DE PREÇOS.
- 07.3 Os envelopes, individualizados, deverão ser entregues fechados e inviolados, contendo em sua parte externa e frontal os dizeres:


RAZÃO SOCIAL E ENDEREÇO DA PROPONENTE	
MUNICÍPIO DE CÉU AZUL	
TOMADA DE PREÇOS Nº/ – M.C.A.	
ENVELOPE Nº 1 – HABILITAÇÃO	
DATA:/	

RAZÃO SOCIAL E ENDEREÇO DA PROPONENTE
MUNICÍPIO DE CÉU AZUL
MONICII IO DE CEO AZOE
TOMADA DE PREÇOS Nº/ – M.C.A.
TOMADA DET REÇOS N/ M.C.A.
ENVELOPE Nº 2 – PROPOSTA DE PREÇOS
ENVELOIEN 2-1 KOLOSTA DET REÇOS
DATA: / /
DATA/

- 07.4 Após o horário estabelecido neste edital e aberto o primeiro envelope, nenhuma proposta será recebida.
- O7.5 A proposta poderá ser entregue diretamente pela proponente ou enviada por outros serviços de entrega. Entretanto, a Comissão de Licitação não será responsável por qualquer perda de proposta enviada pelo correio ou outros serviços de entrega, ou pelo atraso na entrega da mesma.
- 07.6 A proposta e os demais documentos deverão ser escritos em língua portuguesa.

08. ELEMENTOS INSTRUTORES

- 08.1 São parte integrante deste edital os seguintes elementos:
 - carta-proposta de preços (*Modelo nº 01*);
 - declaração de inexistência de fatos supervenientes impeditivos da habilitação (Modelo nº 02);
 - carta-credencial (Modelo nº 03);
 - declaração de recebimento de documento (*Modelo n* ° 04);
 - atestado de visita (Modelo nº 05); ou Declaração Formal de Dispensa de Visita (Modelo nº 05.1)
 - Modelo de declaração de cumprimento ao disposto no Inciso XXXIII do Art 7º da Constituição Federal (Modelo nº. 06)

 



Estado do Paraná

Av. Nilo Umberto Deitos nº 1426 – Centro – CEP 85840-000 Fone: (45) 3121-1023 / // CNPJ 76.206.473/0001-01 // E-mail: licitacao@ceuazul.pr.gov.br

- Modelo de planilha de serviços (*Modelo n°07*);
- Modelo de cronograma físico-financeiro (*Modelo nº 08*);
- Minuta de contrato de empreitada (*Modelo nº 09*);
- Modelo de declaração de Micro empresa ou empresa de pequeno porte (Modelo nº 10)
- Modelo de Declaração de Nepotismo (Modelo nº 11);

- Projetos básicos Desenhos técnicos / Pranchas:
- Memorial Descritivo,
- Planilha Orçamentária,
- Cronograma físico-financeiro;


HABILITAÇÃO - ENVELOPE Nº 1 09.

Deverão estar inseridos neste envelope, devidamente fechado e inviolado, os documentos abaixo relacionados. Os documentos deverão estar preferencialmente ordenados em um volume contendo um índice dos documentos com as páginas correspondentes, numeradas em ordem crescente e rubricadas por elemento credenciado da proponente.

- 09.1 Certificado de Cadastro, em vigência na data da apresentação das propostas, conforme exigência do subitem 06.1.1 ou 06.1.2;
- 09.2 Ato Constitutivo, estatuto ou contrato social em vigor, devidamente registrado, ou Certidão simplificada;
- Documento de inscrição no CNPJ;
- 09.4 Negativa Federal - mediante a apresentação de certidão negativa de débitos de tributos e a certidão negativa de inscrição em dívida ativa da União emitida pela Procuradoria da Fazenda Nacional da sede da empresa ou Certidão Negativa Conjunta;
- 09.5 Negativa Estadual - mediante a apresentação de certidão negativa de débitos de tributos estaduais emitida pela Secretaria de Estado da Fazenda da sede da empresa
- Negativa Municipal mediante a apresentação de certidão negativa emitida pela respectiva Secretaria de Fazenda Municipal da sede da empresa;
- 09.7 Negativa FGTS - Comprovante de regularidade ao Fundo de Garantia por Tempo de Serviço (FGTS) – CRF
- 09.8 Declaração de inexistência de fatos supervenientes impeditivos da habilitação, conforme Modelo nº 02.
- 09.9 Certidão negativa de falência ou concordata expedida pelo distribuidor da sede da pessoa jurídica ou de execução patrimonial, expedida no domicílio da pessoa física (não serão aceitos documentos com data de emissão superior a 90 (noventa) dias).
- **09.10** Declaração de recebimento de documentos (*Modelo nº 04*);
- Declaração de cumprimento ao disposto no inciso XXXIII do Art 7º da Constituição Federal 09.11 (proibição de trabalho noturno, perigoso ou insalubre a menores), nos termos da Lei nº: 9.854. (Modelo nº. 06)
- 09.12 Atestado de Visita Técnica (Modelo nº 05), expedido pelo licitador. A proponente, por meio de representante devidamente habilitado junto ao CREA/CAU, quando da visita ao local da obra deve obter, por sua exclusiva responsabilidade, toda a informação necessária para o preparo de sua proposta. A visita ao local deverá ser agendada pelo telefone (45)3121-1000 ramal 2014,

ou

- Declaração Formal de Dispensa de Visita (Modelo nº 05.1) assinada pelo responsável técnico da proponente, sob as penalidades da lei, de que tem pleno conhecimento das condições e peculiaridades inerentes à natureza dos trabalhos, assumindo total responsabilidade por esse fato e informando que não o utilizará para quaisquer questionamentos futuros que ensejem avenças técnicas ou financeiras com a contratante
- Prova de registro da **empresa** no Conselho Regional CREA ou CAU
- 09.14 Prova de registro do **engenheiro responsável** no Conselho Regional CREA ou CAU;
- Certificado(s) de Acervo Técnico, emitido(s) pelo CREA/CAU acompanhado(s) de atestado(s) fornecido(s) por agente(s) da administração direta e/ou indireta, empresas estatais e/ou privadas, devidamente certificado(s) pelo CREA/CAU, do(s) responsável(is) técnico(s) da empresa, no(s) qual(is) conste(em) o(s) tipo(s) de obra(s), igual(is)/similar(es), e ainda, a identificação, a área, o tipo de fundação, tipo de estrutura, tipo de base e outros pertinentes, em conformidade com o solicitado no subitem 03.2 (construção civil)

 

Estado do Paraná

Av. Nilo Umberto Deitos nº 1426 – Centro – CEP 85840-000 Fone: (45) 3121-1023 / // CNPJ 76.206.473/0001-01 // E-mail: licitacao@ceuazul.pr.gov.br

- 09.16 Comprovação de vínculo empregatício entre o(s) responsável(is) técnico(s), pela execução da obra, e a proponente. Para dirigente ou sócio de empresa, tal comprovação poderá ser feita através da cópia da ata da assembléia de sua investidura no cargo ou contrato social
- 09.17 **Certidão Negativa de Débitos Trabalhistas** (em conformidade com a Lei 12.440 de 7 de julho de 2012.)
- **09.18** Declaração de Nepotismo (modelo nº 11)
- 09.19 Os documentos exigidos poderão ser apresentados em original, ou por processo de cópia, autenticada em tabelião de notas ou pela comissão de licitação na reunião de recebimento e abertura das propostas, ou publicação em órgão de impressa oficial, e deverão estar com o prazo de validade em vigor.
- 09.20 Em caso de dúvidas quanto a documentação apresentadas a Comissão poderá efetuar diligência, para verificar a autenticidade dos documentos, como: consultadas via internet, ou solicitar a apresentação dos documentos originais pelo licitante para conferir sua autenticidade.
- 09.21 Conforme prevê a Lei Complementar nº. 123/2006. As microempresas e empresas de pequeno porte, por ocasião da participação em certames licitatórios, deverão apresentar toda a documentação exigida para efeito de comprovação de regularidade fiscal, mesmo que esta apresente alguma restrição. Havendo alguma restrição na comprovação da regularidade fiscal, será assegurado, as mesmas, o prazo de 02 (dois) dias úteis, cujo termo inicial corresponderá ao momento em que o proponente for declarado o vencedor do certame, para a regularização da documentação, pagamento ou parcelamento do débito, e emissão de eventuais certidões negativas ou positivas com efeito de certidão negativa. A não-regularização da documentação no prazo legal implicará a decadência do direito à contratação, sem prejuízo das sanções previstas no art. 81 da Lei 8.666/93, sendo facultado a Administração convocar os licitantes remanescentes, na ordem de classificação, para a assinatura do contrato, ou revogar a licitação.

10. PROPOSTA DE PREÇOS - ENVELOPE Nº 2

Deverá ser apresentado um envelope n° 2, devidamente fechado e inviolado, contendo os documentos abaixo relacionados. Os documentos deverão preferencialmente ordenados em um volume com um índice dos documentos com as páginas correspondentes, numeradas em ordem crescente e rubricadas por elemento credenciado da proponente.

10.1 Carta-proposta de Preços (Para cada lote que participar)

A carta-proposta de preços deverá ser apresentada, datilografada ou impressa por computador, sem rasura e entrelinhas, conforme Modelo nº 01, em anexo, e deverá conter:

- a) razão social, endereço, telefone, "e-mail" e o CNPJ da proponente;
- b) data, nome do titular ou do representante legalmente constituído com respectiva assinatura;
- c) preço global em moeda brasileira corrente, grafado em algarismos e por extenso;
- d) prazo de execução da obra e/ou dos serviços em dias;
- e) prazo de validade da proposta (*mínimo de 60 dias*), contados a partir da data do recebimento das propostas pela comissão de licitação.

10.2 Planilha de Serviços (Para cada lote que participar)

A planilha de serviços deverá ser apresentada, datilografada ou impressa por computador, sem rasura e entrelinhas, conforme Modelo n° 07, em anexo, e deverá conter:

- a) razão social;
- b) município, obra e projeto;
- c) data;
- d) item, discriminação do serviço, unidade, quantidade, preço unitário (material e mão-de-obra), preço parcial (material e mão-de-obra), subtotal e total geral;



Estado do Paraná

Av. Nilo Umberto Deitos nº 1426 – Centro – CEP 85840-000 Fone: (45) 3121-1023 / // CNPJ 76.206.473/0001-01 // E-mail: licitacao@ceuazul.pr.gov.br

e) Nome, assinatura e número do registro no CREA/CAU do engenheiro e assinatura do representante legal.

10.2.1 Preços Unitários

- 10.2.1.1 Os preços unitários propostos deverão ser apresentados por item de serviços, em conformidade com o projeto, as especificações e as demais peças fornecidas pelo licitador. Deverá haver compatibilidade entre a planilha orçamentária do licitante e a planilha da empresa proponente, não somente em relação ao preço global e subtotais, mas também em relação ao preço unitário de cada serviço, a descrição dos serviços e seus quantitativos.
- 10.2.1.2 Os preços unitários propostos, por item de serviços, deverão incluir materiais, equipamentos, aparelhos, serviços de sondagem de solo, controle tecnológico de qualidade, seguros em geral, mão-de-obra, encargos de legislação social, trabalhista, previdenciária, infortúnio do trabalho, administração, lucro e qualquer outra despesa incidente sobre os serviços.
- 10.2.1.3 A proponente deverá estar apta, quando solicitada pela comissão de licitação, a apresentar uma detalhada composição de preços unitários que demonstrem a viabilidade técnica e econômica do preço global proposto para a obra e/ou dos serviços.
- 10.2.1.4 As composições de preços, referidas no subitem 10.2.1.3, deverão ser entregues a comissão de licitação no prazo improrrogável de 5 (cinco) dias após o recebimento da solicitação.

10.2.2 Quantidades

- 10.2.2.1 A discriminação dos serviços e as quantidades deverão ser determinadas pela proponente e serão de inteira responsabilidade da mesma. Estas deverão ser determinadas com base nos projetos, das especificações, das demais peças e documentos fornecidos pelo licitador, não podendo a proponente argüir omissões, enganos, erros ou outros fatores para alterar, posteriormente, o preço global proposto.
- 10.2.2.2 A contratante, se reserva o direito de, em qualquer ocasião, fazer alterações no projeto que impliquem a redução ou o aumento de volume dos serviços, nos limites permitidos pela legislação vigente, baseando-se para tanto nas quantidades determinadas pela fiscalização e nos preços unitários apresentados na licitação.

10.3 Cronograma Físico-Financeiro (Para cada lote que participar)

- 10.3.1 Deverá ser apresentado um cronograma físico-financeiro, conforme Modelo nº 08, em anexo, devidamente preenchido, e com o nome, assinatura e número do registro no CREA/CAU, com o respectivo equilíbrio físico-financeiro.
 - 10.3.1.1 Se considerar necessário e com vistas à assinatura do contrato, o licitador poderá ajustar com a proponente vencedora o cronograma físico-financeiro, caso constate qualquer desequilíbrio físico-financeiro ou incorreção.

11. DISPOSIÇÕES REFERENTES À PROPOSTA DE PREÇOS

11.1 A apresentação da proposta de preços na licitação será considerada como evidência de que a proponente examinou completamente os projetos, as especificações e demais documentos, que os comparou entre si e que obteve as informações necessárias e satisfatórias sobre qualquer ponto duvidoso antes de preparar a sua proposta de preços e que os documentos da licitação lhe permitiram preparar uma proposta de preços completa e satisfatória.



Estado do Paraná



Av. Nilo Umberto Deitos nº 1426 – Centro – CEP 85840-000 Fone: (45) 3121-1023 / // CNPJ 76.206.473/0001-01 // E-mail: licitacao@ceuazul.pr.gov.br

11.2 Fica entendido que os projetos, as peças gráficas, plantas, especificações e documentos são complementares entre si, de modo que qualquer detalhe, que se mencione em um e se omita em outro será considerado especificado e válido.

12. RECEPÇÃO E ABERTURA DAS PROPOSTAS

- 12.1 No dia, na hora e no local fixados neste edital, a comissão de licitação receberá os 2 (dois) envelopes, fechados e inviolados de cada proponente, rubricará juntamente com os representantes, que assim o desejarem, e procederá à abertura dos **envelopes nº 1**, que contêm a documentação que será submetida ao exame da comissão de licitação e das proponentes interessadas.
- 12.2 Juntamente com o recebimento dos 2 (dois) envelopes fechados e inviolados, o representante da proponente, se não for membro integrante da diretoria da mesma e/ou sócio, e querendo participar ativamente (com poderes legais para representar a proponente) da sessão, deverá apresentar à comissão de licitação a credencial que lhe outorga poder legal junto à mesma. Esta deverá ser comprovada através do Modelo nº 03, em anexo, com firma reconhecida, ou através de procuração passada em cartório.
- 12.3 Uma mesma pessoa não poderá representar mais de uma proponente.
- 12.4 Na hora marcada para a entrega dos envelopes nº 1 e nº 2 e aberto o primeiro, mais nenhum será recebido.
- 12.5 Em nenhuma hipótese, será concedido prazo para apresentação ou substituição de documentos exigidos e não inseridos nos envelopes nº 1 e nº 2. No entanto, a seu exclusivo critério, a comissão de licitação poderá solicitar informações ou esclarecimentos complementares que julgar necessários, bem como, solicitar o original de documento da proponente, devendo a mesma apresentá-lo num prazo máximo de 5 (cinco) dias, desde que não altere a substância da sua oferta.
- 12.6 Após a rubrica dos documentos pela comissão de licitação e pelos presentes que assim o desejarem, a mesma cientificará aos interessados que o resultado da análise da habilitação e a data da sessão de abertura dos envelopes nº 2 serão comunicados às proponentes através dos meios usuais de comunicação (edital "fac-simile" e outros).
- 12.7 Será lavrada ata circunstanciada da reunião de recebimento das propostas, que registrará as reclamações, impugnações e demais ocorrências.

13. ANÁLISE DOS DOCUMENTOS DE HABILITAÇÃO

- 13.1 Não será habilitada a proponente que deixar de apresentar qualquer documento exigido ou em desacordo com este edital, exceto no que diz respeito ao subitem 12.2, desde que a informação que nele deveria estar contida, certificada ou atestada não puder ser suprida por outro documento apresentado ou estar disponível em site oficial.
- 13.2 Qualquer documento, que estiver incompleto, com rasura e/ou com borrão e/ou com prazo de validade vencido, será considerado nulo e sem validade para esta licitação.
- 13.3 Não serão aceitos protocolos em substituição a documentos.
- 13.4 Será considerada habilitada a proponente cuja documentação atenda às exigências estabelecidas no edital.

ABERTURA DO ENVELOPE Nº 2 - PROPOSTA DE PREÇOS 14.

- 14.1 Serão abertos os envelopes nº 2, dos proponentes habilitados, desde que transcorrido o prazo sem interposição de recurso, ou tenha havido desistência expressa, ou após o julgamento dos recursos interpostos.
- 14.2 Os envelopes nº 02, Proposta de Preços, dos proponentes inabilitados, ficarão a disposição dos mesmos pelo prazo máximo de 6 meses. Após este período os mesmos serão incinerados.

Estado do Paraná



Av. Nilo Umberto Deitos nº 1426 – Centro – CEP 85840-000 Fone: (45) 3121-1023 / // CNPJ 76.206.473/0001-01 // E-mail: licitacao@ceuazul.pr.gov.br

14.3 Na data aprazada, a comissão de licitação procederá à abertura dos envelopes nº 2 das proponentes habilitadas, lendo em voz alta o nome da proponente, o objeto, o preço global, o prazo de execução e o prazo de validade de cada proposta, que será rubricada pela comissão de licitação e pelos representantes das proponentes presentes que assim o desejarem.

JULGAMENTO E CLASSIFICAÇÃO DAS PROPOSTAS 15.

- A comissão de licitação julgará e classificará as propostas de preços e elaborará um relatório de suas conclusões, o qual será encaminhado à autoridade competente.
- 15.2 O critério a ser utilizado no julgamento das propostas é o de MENOR PREÇO GLOBAL, POR LOTE
- 15.3 Será julgada a proposta de preços mais vantajosa, aquela que, cumprido o exigido no edital, apresentar o menor preço global por lote, exceto para as ME, EPP e MEI, sediadas no Município de Céu Azul, terão prioridade de contratação sobre as empresas de outras localidades, com o pagamento de valor de até 10% (dez por cento) do melhor preço válido. Em conformidade com o Artigo 50 Inciso I da Lei Complementar Municipal nº 001/2015 e Parágrafo Terceiro do Artigo 48 da Lei Complementar 123/2006 alteração pela Lei Complementar 147/2014. Assim quando o menor preço obtido não for de ME, EPP, MEI sediada no Município de Céu Azul, se verificará se alguma ME, EPP ou MEI sediada no Município encontra-se na margem de 10% do menor preço obtido. Existindo ME, EPP ou MEI de sediada no Município com proposta na margem de 10% essa será contratada, pelo preço por ela apresentado. Objetivando a promoção do desenvolvimento econômico e tecnológico local em conformidade com a legislação;
- 15.4 A comissão de licitação fará a conferência da planilha de servicos, que contém os precos unitários e as quantidades propostas. Constatado erro aritmético ou de anotação no preenchimento, serão efetuadas as devidas correções. Para fins de rejeição, comparação e classificação das propostas de preços, prevalecerá o preço global corrigido, quer seja para mais ou para menos.
- 15.5 Para todos os efeitos, será considerado correto e válido o preço unitário indicado pela proponente na planilha de serviços, a não ser que seja evidente que o valor errado é o preço unitário, sendo então tomado como referência o preço total do item;
- 15.6 Não será aceita proposta elaborada em desacordo com o presente edital, com planilha contendo itens ou estando fora em desconformidade com a planilha estabelecida ao projeto, ou que proponha qualquer oferta de vantagens não previstas no edital, nem preços ou vantagens baseadas nas ofertas das demais proponentes.
- 15.7 Não será aceita proposta que apresente preços unitários simbólicos, irrisórios ou de valor zero.
- 15.8 Será desclassificada a proposta que venha a ser considerada inexequível pela comissão de licitação, quando for razoável concluir que a proponente não seria capaz de executar o contrato ao preço de sua oferta.
 - 15.8.1 Precos manifestamente inexequíveis, são aqueles que não venham a ter demonstrada sua viabilidade através de documentação que comprove que os custos dos insumos são coerentes com os de mercado e que os coeficientes de produtividade são compatíveis com a execução do objeto do contrato, condições estas necessariamente especificadas no ato convocatório da licitação.
 - 15.8.2 Consideram-se manifestadamente inexequíveis as propostas cujos preços globais sejam inferiores a 70% (setenta por cento) do menor dos seguintes valores:
 - a) Média aritmética dos valores globais, das propostas, superiores a 50% (cinquenta por cento) do valor orçado pelo licitador, ou
 - Valor global orçado pelo licitador. b)
- 15.9 No caso de haver divergência entre o preço global grafado em algarismos e o grafado por extenso, prevalecerá o grafado por extenso.



Estado do Paraná

Av. Nilo Umberto Deitos nº 1426 - Centro - CEP 85840-000 Fone: (45) 3121-1023 / // CNPJ 76.206.473/0001-01 // E-mail: licitacao@ceuazul.pr.gov.br

- 15.10 À comissão de licitação é facultada, em casos especiais, propor, mediante parecer fundamentado, a desclassificação de uma ou mais propostas de preços que não atendam aos interesses do licitador.
- 15.11 Se todas as proponentes forem desclassificadas, a comissão de licitação poderá fixar às proponentes o prazo de 8 (oito) dias úteis para apresentação de nova proposta de preços.
- A classificação das propostas de preços será comunicada às proponentes através dos meios usuais de comunicação (edital, "e-mail" e publicação no Diário Oficial ou equivalente).

ADJUDICAÇÃO E CONTRATAÇÃO 16.

- 16.1 Até a assinatura do termo de contrato de empreitada, o licitador poderá desclassificar, por despacho fundamentado, qualquer proponente, sem que lhe caiba indenização ou ressarcimento e sem prejuízo de outras sanções cabíveis, havendo conhecimento de qualquer fato ou circunstância, anterior ou posterior ao julgamento da licitação, que desabone sua idoneidade ou capacidade financeira, técnica ou administrativa.
- 16.2 A execução da obra dar-se-á mediante termo de contrato de empreitada, a ser firmado entre o licitador e a proponente vencedora da licitação, após a homologação da licitação.
- 16.3 A proponente vencedora será convocada para, dentro do prazo máximo de 5 (cinco) dias úteis, sob pena de decair o direito de contratação, sujeitando-se, ainda, às penalidades previstas em lei, assinar o termo de contrato de empreitada, modelo nº 08.
- 16.4 É facultado ao licitador, quando a convocada não assinar o termo de contrato de empreitada no prazo e nas condições estabelecidas, convocar os licitantes remanescentes, na ordem de classificação, para fazê-lo em igual prazo e nas mesmas condições propostas pelo primeiro classificado, ou revogar a licitação independente das penalidades previstas no presente edital.

DA FRAUDE E DA CORRUPÇÃO

I - Os licitantes devem observar e o contratado deve observar e fazer observar, por seus fornecedores e subcontratados, se admitida subcontratação, o mais alto padrão de ética durante todo o processo de licitação, de contratação e de execução do objeto contratual.

Para os propósitos desta cláusula, definem-se as seguintes práticas:

- a) "prática corrupta": oferecer, dar, receber ou solicitar, direta ou indiretamente, qualquer vantagem com o objetivo de influenciar a ação de servidor público no processo de licitação ou na execução de contrato;
- b) "prática fraudulenta": a falsificação ou omissão dos fatos, com o objetivo de influenciar o processo de licitação ou de execução de contrato;
- c) "prática colusiva": esquematizar ou estabelecer um acordo entre dois ou mais licitantes, com ou sem o conhecimento de representantes ou prepostos do órgão licitador, visando estabelecer preços em níveis artificiais e não-competitivos;
- d) "prática coercitiva": causar dano ou ameaçar causar dano, direta ou indiretamente, às pessoas ou sua propriedade, visando influenciar sua participação em um processo licitatório ou afetar a execução do contrato.
- e) "prática obstrutiva": (i) destruir, falsificar, alterar ou ocultar provas em inspeções ou fazer declarações falsas aos representantes do organismo financeiro multilateral, com o objetivo de impedir materialmente a apuração de alegações de prática prevista no Edital; (ii) atos cuja intenção seja impedir materialmente o exercício do direito de o organismo financeiro multilateral promover inspeção.
- II Na hipótese de financiamento, parcial ou integral, por organismo financeiro multilateral, mediante adiantamento ou reembolso, este organismo imporá sanção sobre uma empresa ou pessoa física, inclusive declarando-a inelegível, indefinidamente ou por prazo determinado, para a outorga de contratos financiados pelo organismo se, em qualquer momento, constatar o envolvimento da empresa, diretamente ou por meio de um agente, em práticas corruptas, fraudulentas, colusivas, coercitivas ou obstrutivas ao participar da licitação ou da execução um contrato financiado pelo organismo.
- III Considerando os propósitos das cláusulas acima, o licitante contratado, deverá concordar e autorizar que, na hipótese de o contrato vir a ser financiado, em parte ou integralmente, por organismo financeiro multilateral, mediante adiantamento ou reembolso, permitirá que o organismo financeiro e/ou pessoas por ele formalmente





Av. Nilo Umberto Deitos nº 1426 – Centro – CEP 85840-000 Fone: (45) 3121-1023 / // CNPJ 76.206.473/0001-01 // E-mail: licitacao@ceuazul.pr.gov.br

indicadas possam inspecionar o local de execução do contrato e todos os documentos, contas e registros relacionados à licitação e à execução do contrato.

18. **RECURSOS**

- 18.1 É facultado a qualquer proponente formular reclamações e impugnações no transcurso das sessões públicas da licitação para que constem em ata.
- 18.2 Na ata de abertura das propostas, poderão ser registradas observações feitas por parte das proponentes. Elas poderão ou não ser levadas em consideração pela comissão de licitação para efeito de julgamento. No prazo máximo de 5 (cinco) dias úteis, qualquer proponente poderá interpor recurso administrativo junto ao licitador.
- 18.3 Cabe à proponente observar o disposto no Artigo 109 da Lei Federal nº 8.666/93 e sua alterações.
- 18.4 Os recursos interpostos fora do prazo não serão recebidos, precluindo o direito ao recurso administrativo.

19 **PRAZOS**

- 19.1 O prazo de execução da obra será contado a partir da emissão da Ordem de Serviço.
- 19.2 Somente será admitida alteração dos prazos nas seguintes situações:
 - houver alteração do projeto ou especificações pela contratante, houver serviços extraordinários que alterem as quantidades, os serviços complementares, obedecidos os dispositivos regulamentares, atraso no fornecimento de dados informativos, materiais e qualquer subsídio à obra, que estejam sob responsabilidade expressa da contratante, por atos da contratante, atos de terceiros que interfiram no prazo de execução ou outros devidamente justificados e aceitos pela contratante;
 - 19.2.2 Por motivos de força maior ou caso fortuito, entre outros: perturbações industriais, guerras, atos de inimigo público, bloqueio, insurreições, epidemias, avalanchas, terremotos e enchentes, explosões, ou quaisquer outros acontecimentos semelhantes e equivalentes a estes, que fujam ao controle seguro de qualquer uma das partes interessadas.

O motivo da força maior pode ser caracterizado por legislação, regulamentação ou atos governamentais.

- 19.2.2.1 Enquanto perdurar a paralisação da(s) obra(s) por motivo de força maior ou caso fortuito, bem como suspensão por ordem da contratante, ficarão suspensos os deveres e responsabilidades de ambas as partes com relação à(s) obra(s) contratada(s), não cabendo, ainda, a nenhuma das partes a responsabilidade pelos atrasos correspondentes ao período de paralisação.
- 19.2.2.2 Os motivos de força maior ou caso fortuito deverão ser comunicados por escrito e devidamente comprovados no prazo máximo de 48 (quarenta e oito) horas de sua ocorrência.
- 19.2.2.3 Os motivos de força maior ou caso fortuito serão julgados, posteriormente, pela contratante após a constatação da veracidade da sua ocorrência.
- Após a aceitação dos motivos de força maior ou caso fortuito, haverá 19.2.2.4 acordo entre as partes para a prorrogação do prazo.

20 **PENALIDADES**

No termo de contrato de empreitada, serão cominadas as seguintes penalidades, sem prejuízo da ação civil ou criminal que couber:



Estado do Paraná

Av. Nilo Umberto Deitos nº 1426 – Centro – CEP 85840-000 Fone: (45) 3121-1023 / // CNPJ 76.206.473/0001-01 // E-mail: licitacao@ceuazul.pr.gov.br

- 20.1 multa de 0,1% (um décimo por cento) do valor contratual por dia consecutivo que exceder à data prevista para conclusão da(s) obra(s);
- 20.2 multa de 1% (um por cento) do valor contratual quando, por ação, omissão ou negligência, a contratada infringir qualquer das demais obrigações contratuais.
- 20.3 multa de 10% (dez por cento) do valor contratual quando a contratada ceder o contrato, no todo ou em parte, a pessoa física ou jurídica, sem autorização da contratante, devendo reassumir a execução da(s) obra(s) no prazo máximo de 15 (quinze) dias, da data da aplicação da multa, sem prejuízo de outras sanções contratuais:
- 20.4 suspensão do direito de participar em licitações/contratos, do licitador, pelo prazo de até 2 (dois) anos quando, por culpa da CONTRATADA, ocorrer a suspensão, ou declaração de inidoneidade por prazo a ser estabelecido pela CONTRATANTE em conformidade com a gravidade da infração cometida pela CONTRATADA, observando-se o disposto no artigo 78 e incisos da Lei Federal nº 8.666/93 e suas alterações posteriores;
- 20.5 a multa será cobrada pela contratante de acordo com o estabelecido pela legislação pertinente. Caso a contratada não venha a recolher a multa devida dentro do prazo determinado, a mesma será descontada do valor das parcelas de pagamento vincendas;
- 20.6 As sanções previstas nos subitens 20.1 a 20.4 inclusive, poderão cumular-se e não excluem a possibilidade de rescisão administrativa do Contrato.

21 RESCISÃO

- 21.1 A contratante se reserva o direito de rescindir o contrato, independentemente de interpelação judicial ou extrajudicial, nos casos a seguir mencionados:
 - quando a contratada falir ou for dissolvida;
 - quando houver inadimplência de cláusulas ou condições contratuais por parte da 21.1.2 contratada e desobediência da determinação da fiscalização;
 - 21.1.3 quando a contratada transferir, no todo ou em parte, o contrato sem expressa anuência da contratante;
 - 21.1.4 quando houver atraso dos serviços, sem justificativa aceita pela contratante, pelo prazo de 30 (trinta) dias.
- 21.2 A rescisão do contrato, quando motivada por qualquer dos subitens anteriormente relacionados, implicará a apuração de perdas e danos e a aplicação das demais providências legais cabíveis.
- 21.3 E demais hipóteses mencionadas no Art. 78 da Lei 8.666/93 e suas alterações posteriores.

22. FISCALIZAÇÃO E RECEBIMENTO DA OBRA

- 22.1 A fiscalização da execução da obra será feita pelo Departamento de Engenharia da Administração Municipal e pela Secretaria Municipal Assistência Social;
- 22.2 A contratada deverá permitir que funcionários, engenheiros, especialistas e demais peritos enviados pela contratante:
 - a) inspecionem, a qualquer tempo, a execução da obra;
- 22.3 A contratada deverá manter em todos os locais de serviços um perfeito sistema de sinalização e segurança, principalmente nos de trabalho em vias públicas, de acordo com as normas de segurança do trabalho.
- 22.4 Caso a contratada não execute, total ou parcialmente, qualquer dos itens ou serviços previstos, a contratante reserva-se o direito de executá-los diretamente ou através de terceiros. Ocorrendo a hipótese mencionada, a então contratada responderá pelos custos, através de glosas de créditos e/ou pagamento direto, inclusive será declarada inidônea, ficando impedida de firmar contrato pelo prazo de até 2 (dois) anos, conforme a gravidade da infração e dos danos decorrentes. Caberá, também, a aplicação do disposto no Art. 87 da Lei federal nº 8.666/93.



Estado do Paraná

Av. Nilo Umberto Deitos nº 1426 – Centro – CEP 85840-000 Fone: (45) 3121-1023 / // CNPJ 76.206.473/0001-01 // E-mail: licitacao@ceuazul.pr.gov.br

- Assim que a execução da(s) obra(s) tenha sido concluída em conformidade com o contrato, será emitido termo de recebimento provisório, o qual será o único comprovante da execução da obra, e será assinado pela fiscalização.
- 22.6 Após o prazo de 60 (*sessenta*) dias do recebimento provisório, será procedido ao recebimento definitivo, através de comissão especificamente designada pela contratante, ocasião em que será lavrado termo de recebimento definitivo.

23 SEGURANÇA E MEDICINA DO TRABALHO

- 23.1 A contratada, em qualquer hipótese, não se eximirá da total responsabilidade quanto à negligência ou descumprimento da Lei nº 6.514, de 22/12/77, Portaria nº 3.214, de 08/06/78, Normas Regulamentares NRs 01 a 28 e, em especial, as NRs 04, 05, 06 e 18.
- 23.2 A contratada não será eximida de qualquer responsabilidade quanto à segurança individual e coletiva de seus trabalhadores.
- 23.3 Deverão ser observadas pela contratada todas as condições de higiene e segurança necessárias à preservação da integridade física de seus empregados, ao patrimônio da contratante e de outrem, e aos materiais envolvidos na obra, de acordo com as Normas Regulamentadoras (*NRs*) aprovadas pela Portaria nº 3.214, de 08/06/78, Lei nº 6.514, de 22/12/77.
- 23.4 A contratante atuará objetivando o total cumprimento das normas, conforme contido neste edital, estando autorizada a interditar serviços ou parte destes em caso do não-cumprimento das exigências de lei. Se houver paralisações, estas não serão caracterizadas como justificativa por atraso na obra.
- 23.5 A contratada deverá de imediato, providenciar o atendimento das exigências da contratante.
- 23.6 Cabe à contratada solicitar à contratante a presença imediata do responsável pela fiscalização em caso de acidente na obra e/ou nos serviços e/ou nos bens de terceiros, para que seja providenciada a necessária perícia.

24. MATERIAIS, VEÍCULOS, MÁQUINAS E EQUIPAMENTOS

- 24.1 Todos os materiais, máquinas e equipamentos a serem utilizados na obra e/ou nos serviços serão fornecidos pela contratada, e todos os custos de aquisição, de transporte, de armazenamento ou de utilização deverão estar incluídos nos preços unitários propostos.
- 24.2 Todos os materiais que forem utilizados na obra e/ou nos serviços deverão ser da melhor qualidade, obedecer às especificações e serem aprovados pela fiscalização antes de sua aquisição ou confecção.
- 24.3 A responsabilidade pelo fornecimento em tempo hábil dos materiais, máquinas e equipamentos será exclusivamente da contratada. Ela não poderá solicitar prorrogação do prazo de execução, nem justificar retardamento na conclusão da obra em decorrência do fornecimento deficiente dos mesmos.

25. PAGAMENTO

- 25.1 Os pagamentos serão efetuados em moeda brasileira corrente, **conforme medição realizada pelo Departamento de Engenharia**, após a apresentação correta da fatura dos serviços executados e documentos pertinentes.
- 25.2 O faturamento deverá ser apresentado, conforme segue, de modo a padronizar condições e forma de apresentação:
 - a) nota fiscal, com discriminação resumida dos serviços executados de acordo com o cronograma físico-financeiro, período de execução da etapa, número da licitação e termo de contrato de empreitada, e outros que julgar conveniente, não apresente rasura e/ou entrelinhas;

Observações que deverão constar na Nota Fiscal:

Número da Tomada de Preços

Número do Contrato

Número da Medição





Estado do Paraná

Av. Nilo Umberto Deitos nº 1426 – Centro – CEP 85840-000 Fone: (45) 3121-1023 / // CNPJ 76.206.473/0001-01 // E-mail: licitacao@ceuazul.pr.gov.br


- b) a liberação da primeira parcela fica condicionada à quitação junto ao:
 - (i) ART de execução devidamente quitada;
 - (ii) Inscrição no Cadastro Nacional de Obras (CNO) da obra
- c) a liberação da última parcela fica condicionada à apresentação:
 - Termo de recebimento provisório;
 - (ii) Comprovação do recolhimento do INSS;
 - (iii) Comprovação do recolhimento do ISS/ON;

26. DISPOSIÇÕES GERAIS

- 26.1 O licitador poderá declarar a licitação fracassada, quando nenhuma das propostas de preços satisfizer o objeto e/ou o projeto e/ou as especificações e evidenciar que tenha havido falta de competição e/ou conluio.
- 26.2 A participação nesta licitação implica a aceitação integral e irretratável dos termos do edital.
- A comissão de licitação, a seu exclusivo critério, poderá efetuar vistoria nas instalações das 26.3 proponentes durante a fase licitatória.
- Fica estabelecido que toda e qualquer informação, esclarecimento ou dado, fornecidos verbalmente 26.4 por empregados do licitador não serão considerados como argumento para impugnações, reclamações, reivindicações por parte das proponentes.
- A contratada deverá, obrigatoriamente, colocar, às suas custas, placas conforme modelos 26.5 fornecidos pela contratante.
- 26.6 Caberá à contratada o pagamento ou reembolso de todos os valores de multas aplicadas pela Delegacia Regional do Trabalho, CREA/CAU ou qualquer outra entidade em decorrência da execução do contrato.
- 26.7 A contratada deverá manter preposto aceito pela contratante no local da obra, para representá-la na execução do contrato.
- 26.8 A contratada é obrigada a reparar, corrigir, remover, reconstruir ou substituir, às suas expensas, no total ou em parte, o objeto do contrato em que se verificarem vícios, defeitos ou incorreções resultantes da execução ou de materiais empregados.
- 26.9 A contratada assumirá integral responsabilidade pelos danos que causar à contratante ou a terceiros, por si ou seus representantes, na execução da obra contratados, ficando isenta a contratante de toda e qualquer reclamação que possa surgir em decorrência dos mesmos.
- 26.10 Na contagem dos prazos estabelecidos neste edital excluir-se-á o dia do início e incluir-se-á o do vencimento.
- 26.11 Caso as datas previstas para a realização de eventos da presente licitação sejam declaradas feriado ou ponto facultativo, aqueles eventos serão realizados no primeiro dia útil subsequente.
- 26.12 As marcas comerciais dos materiais constantes nos projetos, nos memoriais, nas especificações e nos orçamentos, quando citadas, são protótipos comerciais que servem, exclusivamente, para indicar o tipo de material a empregar. Portanto, serão aceitos materiais com qualidade, característica e tipo equivalente.

Céu Azul, 11 de abril de 2022.

LAURINDO SPEROTTO **Prefeito Municipal**

 



Estado do Paraná

Av. Nilo Umberto Deitos nº 1426 – Centro – CEP 85840-000 Fone: (45) 3121-1023 / // CNPJ 76.206.473/0001-01 // E-mail: licitacao@ceuazul.pr.gov.br

MODELO Nº 01

(razão social, endereço, telefone, "e-mail" e CNPJ/MF)

PROPOSTA DE PREÇOS

Apresentar uma proposta para cada lote que participar

Local, de
À Comissão de Licitação
Ref.: Edital de Tomada de Preços nº/ – M.C.A.
LOTE N°
Prezados Senhores,
Apresentamos e submetemos à apreciação de V. S ^{as} nossa proposta de preços relativa à execução <i>(descrição do objeto)</i> , LOTE N°, da licitação em epígrafe.
O preço global, fixo e sem reajuste, proposto para execução do objeto é de R\$
O prazo de execução do objeto é de () dias a contar da data da assinatura do termo do contrato de empreitada.
O prazo de validade da proposta de preços é de (_mínimo 60 dias) dias a partir da data do recebimento das propostas pela comissão de licitação.
Atenciosamente,

(carimbo, nome, assinatura do representante legal)



Estado do Paraná

Av. Nilo Umberto Deitos nº 1426 – Centro – CEP 85840-000 Fone: (45) 3121-1023 / // CNPJ 76.206.473/0001-01 // E-mail: licitacao@ceuazul.pr.gov.br

MODELO Nº 02

DECLARAÇÃO DE INEXISTÊNCIA DE FATOS SUPERVENIENTES IMPEDITIVOS DA HABILITAÇÃO

À Comissão de Licitação	
Ref.: Edital de Tomada de Preços n°/	– M.C.A.
	te Declara, para todos os fins de direito, a inexistência de fatos ou que comprometam a idoneidade da proponente nos termos do Artigo de 21 de junho de 1993, e suas alterações.
	<i>Local</i> , de
	(carimbo, nome e assinatura do responsável legal) (carteira de identidade, número e órgão emissor)






Estado do Paraná

Av. Nilo Umberto Deitos nº 1426 – Centro – CEP 85840-000 Fone: (45) 3121-1023 / // CNPJ 76.206.473/0001-01 // E-mail: licitacao@ceuazul.pr.gov.br

MODELO Nº 03

CARTA-CREDENCIAL

<i>Local</i> , de
À Comissão de Licitação
Ref.: Edital de Tomada de Preços nº/ – M.C.A.
Prezados Senhores,
O abaixo assinado,, Carteira de Identidade (número e órgão emissor), na qualidade de responsável legal pela proponente, vem, pela presente, informar a V. Sas que o senhor, Carteira de Identidade ou equivalente para estrangeiro (número e órgão emissor) é a pessoa designada por nós para acompanhar a sessão de abertura e recebimento da documentação de habilitação e propostas de preços, assinar atas e demais documentos e poderes para renunciar prazos recursais a que se referir a licitação em epígrafe.
Atenciosamente,
(carimbo, nome e assinatura do responsável legal)
(nome e assinatura do representante legal)
Obs.: firma reconhecida do responsável legal

 



MUNICÍPIO DE CÉU AZUL


Estado do Paraná

Av. Nilo Umberto Deitos nº 1426 – Centro – CEP 85840-000 Fone: (45) 3121-1023 / // CNPJ 76.206.473/0001-01 // E-mail: licitacao@ceuazul.pr.gov.br

MODELO Nº 04

DECLARAÇÃO DE RECEBIMENTO DE DOCUMENTOS

Ref.	: Tomada de Pre	ços n°/_	– M.C.A	۸.			
Objeto:	(descrição do obj	(eto)					
	O signatário da uído da proponent a de Preços supran	e	, declara que	e a mesma r	ecebeu do lic	itador toda a	representante legalmento documentação relativa a
		(Local),	_ de	de			
	-	(carimbo, no	ome, assinatu	ura)	_		

 



Estado do Paraná

Av. Nilo Umberto Deitos nº 1426 – Centro – CEP 85840-000 Fone: (45) 3121-1023 / // CNPJ 76.206.473/0001-01 // E-mail: licitacao@ceuazul.pr.gov.br

MODELO Nº 05

ATESTADO DE VISITA TÉCNICA

Ref. : Tomada de	Preços n°/ – M.	C.A.	
Objeto : (descrição do	a obra)		
proponente	CNPJ: ada de Preços em epígrafe, e	, CREA/CAU nº , devidamente credenciado, visitou tomou as informações necessárias para a	o local da execução da
	(<i>Local</i>), de	de	
	(carimbo, nome, assinat	ura do responsável pelo licitador)	
	(carimbo nome assinat	ura do envenheiro/araujteto da proponent	(e)



Estado do Paraná

Av. Nilo Umberto Deitos nº 1426 – Centro – CEP 85840-000 Fone: (45) 3121-1023 / // CNPJ 76.206.473/0001-01 // E-mail: licitacao@ceuazul.pr.gov.br

MODELO Nº 05.1

DECLARAÇÃO FORMAL DE DISPENSA DA VISITA

	/20
Objeto:	
Nome da Empresa:	
CNPJ n°:	
Endereço:	
Fone:	
Fax:	
E-mail:	
habilitado junto ao CREA licitado, de que tem pler assumindo total responsab futuros que ensejem avença	(inserir o nome da proponente) Sr. (a) (inserir o nome do representante), devidamente /CAU, DECLARA que renuncia à Visita Técnica aos locais e/ou instalações do objeto no conhecimento das condições e peculiaridades inerentes à natureza dos trabalhos, ilidade por esse fato e informando que não o utilizará para quaisquer questionamentos as técnicas e/ou financeira para com a Contratante. de
	,
•	(carimbo, nome, assinatura do engenheiro/arquiteto da proponente)
-	(carimbo, nome, assinatura do responsável legal da empresa)





Estado do Paraná

 $Av.\ Nilo\ Umberto\ Deitos\ n^{\circ}\ 1426-Centro\ -\ CEP\ 85840-000$ Fone: (45) 3121-1023 / // CNPJ 76.206.473/0001-01 // E-mail: licitacao@ceuazul.pr.gov.br

MODELO Nº 06

Modelo de Declaração de cumprimento ao disposto no inciso XXXIII do Art 7º da Constituição Federal

Ref. : Tomada de Preços n° / – M.C.A.	
Objeto: (descrição do objeto)	
A proponente abaixo assinada, participante da licitação modalidade nº:/, por representante credenciado, declara, na forma e sob as penas impostas pela Lei nº: 8.666/93 de 21 de junho de 19 demais legislações pertinentes, que, nos termos do \$ 6º do artigo 27 da Lei nº: 6.544, de 22 de novembro de 1 encontra-se em situação regular perante o Ministério do Trabalho, no que se refere à observância do disposte Incido XXXIII do artigo 7º da Constituição Federal.	993 e 989,
" (XXXIII - proibição de trabalho noturno, perigoso ou insalubre a menores de dezoito e de qualquer trabalho a menores de dezesseis anos, salvo na condição de aprendiz, a partir de quatorze anos)"	ı
Por ser expressão da verdade, firmamos a presente.	
Local e Data	
(Assinatura do proponente)	

(Carimbo da empresa)



Estado do Paraná

Av. Nilo Umberto Deitos nº 1426 — Centro — CEP 85840-000 Fone: (045) 3121-1023 // CNPJ 76.206.473/0001-01// licitacao@ceuazul.pr.gov.br

MODELO Nº 07

PLANILHA DE SERVIÇOS

REF: TOMADA DE PREÇ	COS N°/	– M.C	.A.			
LOTE N°						
MUNICÍPIO OBRA E/OU SERVIÇOS : PROJETO PROPONENTE :						DATA://2019
Folha:/				 	 	

ITEM	DISCRIMINAÇÃO DOS SERVIÇOS	UNIDADE	QUANTIDADE	Preço unitário	Preço parcial	SUB- TOTAL	TOTAL

(carimbo, nome, assinatura do representante legal)

(carimbo, nome, assinatura e número do registro no CREA/CAU)





Estado do Paraná

Av. Nilo Umberto Deitos nº 1426 — Centro — CEP 85840-000 Fone: (045) 3121-1023 // CNPJ 76.206.473/0001-01// licitacao@ceuazul.pr.gov.br

MODELO Nº 08 CRONOGRAMA FÍSICO FINANCEIRO

REF: TOMADA DE PREÇOS N°/ – M.C.A.	
LOTE N°	
MUNICÍPIO : OBRA E/OU SERVIÇOS : PROPONENTE : Fo	olha: /

ITEM	DISCRIMINAÇÃO DOS SERVIÇOS	MÊS 1	MÊS 2	MÊS 3	MÊS 4	TOTAL ITEM	%
1							
2							
3							
4							
5							
6							
7							
8							
9							
10							
	TOTAL GERAL						
	PORCENTAGEM						
	TOTAL ACUMULADO						

(carimbo, nome, assinatura do representante legal)

(carimbo, nome, assinatura e número do registro no CREA/CAU



Estado do Paraná

Av. Nilo Umberto Deitos nº 1426 - Centro - CEP 85840-000 Fone: (045) 3121-1023 // CNPJ 76.206.473/0001-01// licitacao@ceuazul.pr.gov.br

MODELO Nº 09

	MINUTA DO CONTRATO DE EMPREITADA
REF.: EDITAL DE TOMA	ADA DE PREÇOS Nº /
CONTRATO Nº /_	
	Contrato de Empreitada que entre si celebram o Município de e a empresa , na forma abaixo:
	Município de , Estado do Paraná, pessoa jurídica de direito interno, com sede na Rua , inscrito no CNPJ/MF n° , neste ato devidamente representado pelo Prefeito Municipal, em pleno exercício de seu mandato e funções, , residente e domiciliado nesta cidade, portador da Cédula de Identidade RG n° e do CPF/MF sob n° , e
CONTRATADA:	
	ULA PRIMEIRA JETO DO CONTRATO E FUNDAMENTO LEGAL
8.883/94 e Lei nº 9.648/98, em consonância fornecida pela CONTRAT condições de executar o especificações e/ou memor	o do presente contrato, licitado nos termos da Lei nº 8.666/93 com as alterações da Lei nº 8, é a execução, sob regime de empreitada por preços global, a preços fixos e sem reajuste da(o) com os projetos, especificações e/ou memoriais, demais peças e documentos de licitação CANTE. O local do objeto foi inspecionado previamente pela CONTRATADA que se declara em o objeto do presente contrato em estreita observância com o indicado nos projetos, nas riais e na documentação levada a efeito pela Licitação através do Edital de Tomada de Preços nº ridamente homologada pela CONTRATANTE em // .
	ULA SEGUNDA CUMENTAÇÃO CONTRATUAL
de conhecimento da CON	ntegrados a este Contrato, independente de transcrição, os seguintes documentos cujos teores são NTRATADA: atos convocatórios, edital de licitação, projetos, especificações e/ou memoriais, encedora, planilha de serviços, cronograma físico-financeiro, parecer de julgamento e legislação
CLÁUSI DO VAI	ULA TERCEIRA LOR

O preço global para a execução do objeto deste contrato a preços fixos e sem reajuste é de R\$), daqui por diante denominado "VALOR CONTRATUAL", conforme Planilhas de Serviços.

CLÁUSULA QUARTA DOS RECURSOS


As despesas com a execução do objeto deste Contrato correrão à conta dos recursos da dotação orçamentária:

CLÁUSULA QUINTA DO PRAZO DE EXECUÇÃO DOS SERVIÇOS

A CONTRATADA obriga-se a entregar à CONTRATANTE os serviços, objeto deste Contrato, inteiramente concluídos em até --- (----) dias, contados a partir da data da emissão da ordem de serviço.

Parágrafo Primeiro

A CONTRATADA obriga-se a executar o objeto do presente Contrato em estrita observância ao estabelecido no Cronograma Físico-financeiro.

 

Estado do Paraná

Av. Nilo Umberto Deitos nº 1426 – Centro – CEP 85840-000 Fone: (045) 3121-1023 // CNPJ 76.206.473/0001-01// licitacao@ceuazul.pr.gov.br

CLÁUSULA SEXTA DA VIGÊNCIA

O prazo de vigência do presente contrato é de () dias a partir da data da assinatura do presente termo de contrato.

CLÁUSULA SÉTIMA DO INÍCIO DOS SERVICOS

Os serviços deverão ser iniciados, imediatamente após a emissão da ordem de serviço.

CLÁUSULA OITAVA DA PRORROGAÇÃO DE PRAZO

Somente será admitida alteração do prazo com anuência da CONTRATANTE, quando:

- a) houver alteração do projeto ou especificações pela contratante, houver serviços extraordinários que alterem as quantidades, os serviços complementares, obedecidos os dispositivos regulamentares, atraso no fornecimento de dados informativos, materiais e qualquer subsídio à obra, que estejam sob responsabilidade expressa da contratante, por atos da contratante, atos de terceiros que interfiram no prazo de execução ou outros devidamente justificados e aceitos pela contratante;
- b) por motivos de força maior ou caso fortuito, entre outros: perturbações industriais, guerras, atos de inimigo público, bloqueio, insurreições, epidemias, avalanches, terremotos, enchentes, explosões ou qualquer outro acontecimento semelhante e equivalente a estes que fujam ao controle seguro de qualquer das partes interessadas, as quais não consigam impedir a sua ocorrência.

Parágrafo Primeiro

O motivo da força maior pode, ainda, ser caracterizado por legislação, regulamentação ou atos governamentais.

Parágrafo Segundo

Enquanto perdurar a paralisação do objeto deste contrato por motivos de força maior ou suspensão do contrato por ordem expressa da contratante, ficarão suspensos os deveres e responsabilidades de ambas as partes com relação ao contrato, não cabendo, ainda, a nenhuma das partes a responsabilidade pelos atrasos e danos correspondentes ao período de paralisação.

Parágrafo Terceiro

Caso a CONTRATADA não execute, total ou parcialmente, qualquer dos itens ou serviços previstos, a CONTRATANTE reserva-se o direito de executá-los diretamente ou através de terceiros.

Ocorrendo a hipótese mencionada, a CONTRATADA responderá pelos custos, através de glosas de créditos e/ou pagamento direto à CONTRATANTE, inclusive será declarada inidônea, ficando impedida de firmar contrato pelo prazo de até 2 (dois) anos, conforme gravidade da infração e dos danos decorrentes.

CLÁUSULA NONA DA CESSÃO DO CONTRATO E SUBCONTRATAÇÃO

A CONTRATADA não poderá ceder o presente Contrato, no todo ou em parte, a nenhuma pessoa física ou jurídica, sem autorização prévia, por escrito, da CONTRATANTE.

CLÁUSULA DÉCIMA DOS SERVIÇOS NÃO PREVISTOS


A CONTRATANTE reserva-se o direito de acrescer ou reduzir, se julgar necessário, os serviços até o limite previsto na legislação vigente.

> CLÁUSULA DÉCIMA PRIMEIRA DO RECEBIMENTO DOS SERVIÇOS



Assinado por 1 pessoa: LAURINDO SPEROTTO

MUNICÍPIO DE CÉU AZUL

 

Av. Nilo Umberto Deitos nº 1426 – Centro – CEP 85840-000 Fone: (045) 3121-1023 // CNPJ 76.206.473/0001-01// licitacao@ceuazul.pr.gov.br

O objeto deste contrato será recebido provisoriamente pela CONTRATANTE, ficando a CONTRATADA responsável pelo bom funcionamento dos servicos executados, até o seu recebimento definitivo, exceto por danos que sejam de responsabilidade da CONTRATANTE.

O recebimento definitivo do objeto deste contrato deverá estar formalizado após o prazo de 60 (sessenta) dias do recebimento provisório, mediante comissão especificamente designada.

CLÁUSULA DÉCIMA SEGUNDA DA FISCALIZAÇÃO

A fiscalização da execução dos servicos, objeto deste Contrato, será feita pela CONTRATANTE através de profissionais do Departamento de Engenharia, sendo assim designado o arquiteto o Sr. João Yasuji Sakai como fiscal da obra.

A gestão do contrato será feita pela CONTRATANTE através da Secretaria solicitante, sendo assim designado o Sr.---- como gestor do contrato.

CLÁUSULA DÉCIMA TERCEIRA DA FORMA DE PAGAMENTO

Os pagamentos dos servicos ora contratados serão efetuados em moeda brasileira corrente, conforme medição realizada pelo Departamento de Engenharia, após a apresentação correta da fatura dos serviços executados e documentos pertinentes, devidamente protocolados, desde que cumpridas as cláusulas contratuais e obedecidas às condições para liberação das parcelas:

- a) A fiscalização procederá às medições mensais baseadas nos serviços realizados. Caso contrário, será registrada a situação inclusive para fins de aplicação das penalidades previstas, se for o caso.
- b) o faturamento deverá ser apresentado, conforme segue, de modo a padronizar condições e forma de apresentação:
 - b.1) nota fiscal com discriminação resumida dos serviços executados de acordo com o cronograma físico-financeiro, período de execução da etapa, número da licitação, número deste Contratoe outros que julgar conveniente, não apresente rasura e/ou entrelinhas;
- c) a liberação da primeira parcela fica condicionada à quitação junto ao:
 - (i) ART de execução da obra devidamente quitada;
 - (ii) Inscrição no Cadastro Nacional de Obras (CNO) da obra
- d) a liberação da última parcela fica condicionada à apresentação:
 - Termo de recebimento provisório; (i)
 - (ii) Comprovação do recolhimento do INSS;
 - Comprovação do recolhimento do ISS/ON:

CLÁUSULA DÉCIMA QUARTA DAS PENALIDADES

À CONTRATADA serão aplicadas penalidades pela CONTRATANTE a serem apuradas na forma a


saber:

- (a) multa de 0,1% (um décimo por cento) do valor contratual, por dia consecutivo que exceder à data prevista para conclusão do objeto deste Contrato;
 - (b) multa de 1% (um por cento) do valor contratual quando:
 - 1) a CONTRATADA mostrar-se negligente para com as obrigações estipuladas neste instrumento;
 - 2) não executar os serviços perfeitamente de acordo com os dados específicos que lhe forem fornecidos;
 - 3) informar inexatamente à CONTRATANTE sobre os serviços contratados;
 - 4) incorrer em qualquer outra omissão ou negligência não especificada nos itens anteriores, sem prejuízo das demais sanções previstas na Lei nº 8.666/93;
- (c) multa de 10% (dez por cento) do valor contratual quando a contratada ceder o contrato, no todo ou em parte, a pessoa física ou jurídica, sem autorização da contratante, devendo reassumir a execução da(s) obra(s) no prazo máximo de 15 (quinze) dias, da data da aplicação da multa, sem prejuízo de outras sanções contratuais;





Av. Nilo Umberto Deitos nº 1426 – Centro – CEP 85840-000 Fone: (045) 3121-1023 // CNPJ 76.206.473/0001-01// licitacao@ceuazul.pr.gov.br

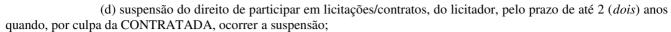

(e) declaração de inidoneidade por prazo a ser estabelecido pela CONTRATANTE em conformidade com a gravidade da infração cometida pela CONTRATADA, observando-se o disposto no artigo 78 e incisos da Lei Federal nº 8.666/93 e suas alterações posteriores.

Parágrafo Primeiro

As sanções previstas nas letras de a) a e) inclusive, poderão cumular-se e não excluem a possibilidade de rescisão administrativa do Contrato.

Parágrafo Segundo

A multa será cobrada pela contratante de acordo com o estabelecido pela legislação pertinente. Caso a contratada não venha a recolher a multa devida dentro do prazo determinado, a mesma será descontada do valor das parcelas de pagamento vincendas.

CLÁUSULA DÉCIMA QUINTA DA APLICAÇÃO DAS MULTAS

Quando da aplicação de multas, a CONTRATANTE notificará a CONTRATADA que terá prazo de 10 (dez) dias para recolher à Tesouraria da CONTRATANTE a importância correspondente, sob pena de incorrer em outras sanções cabíveis.

Parágrafo Primeiro

Compete à CONTRATANTE, quando for o caso, por proposta da fiscalização, a aplicação de multas, tendo em vista a gravidade da falta cometida pela CONTRATADA.

Parágrafo Segundo

Da aplicação de multas, caberá recurso à CONTRATANTE no prazo de 03 (três) dias, a contar da data do recebimento da respectiva notificação, mediante prévio recolhimento da multa, sem efeito suspensivo, até que seja devidamente efetuada a justificativa exposta; a CONTRATANTE julgará, no prazo máximo de 30 (trinta) dias, procedente ou improcedente a penalidade a ser imposta, devendo fundamentá-la e, se improcedente, a importância recolhida pela CONTRATADA será devolvida pela CONTRATANTE, no prazo de 03 (três) dias, contados da data do julgamento.

DA CLÁUSULA DÉCIMA SEXTA DAS OBRIGAÇÕES CONTRATADA

A CONTRATADA se obriga a:

- (a) assegurar a execução do objeto deste contrato, a proteção e a conservação dos serviços executados;
- (b) executar, imediatamente, os reparos que se fizerem necessários nos serviços de sua responsabilidade independente das penalidades cabíveis;
- (c) permitir e facilitar a fiscalização e/ou a inspeção do local do objeto deste contrato, a qualquer hora, devendo prestar todos os informes e esclarecimentos solicitados por escrito, pertença seus agentes à CONTRATANTE ou a terceiros por ele designados;
- (d) notificar a fiscalização, no mínimo, com 48 (quarenta e oito) horas de antecedência, da concretagem dos elementos armados da estrutura, da remoção de qualquer forma de concreto e do início dos testes de operação das instalações elétricas e hidráulicas, quando for o caso;
- (e) manter, em todos os locais de serviços, um seguro sistema de sinalização e segurança, principalmente nos de trabalho em vias públicas, de acordo com as normas de segurança do trabalho;
 - (f) colocar, às suas custas, placas conforme modelos fornecidos pela CONTRATANTE;
- (g) dar ciência à fiscalização da ocorrência de qualquer fato ou condição que possa atrasar ou impedir a conclusão do objeto deste contrato em partes ou no todo;

Parágrafo Primeiro

Correrão à conta da CONTRATADA todas as despesas e encargos de natureza trabalhista, previdenciária, social ou tributária, de sua responsabilidade, incidentes sobre os serviços objeto deste Contrato.







Estado do Paraná

Av. Nilo Umberto Deitos nº 1426 – Centro – CEP 85840-000 Fone: (045) 3121-1023 // CNPJ 76.206.473/0001-01// licitacao@ceuazul.pr.gov.br

CLÁUSULA DÉCIMA SÉTIMA DOS MATERIAIS, VEÍCULOS, MÁQUINAS E EQUIPAMENTOS

Os materiais, máquinas e equipamentos a serem empregados nos serviços decorrentes deste Contrato serão fornecidos pela CONTRATADA e serão de primeira qualidade, cabendo à CONTRATANTE, por intermédio da fiscalização, impedir o emprego daqueles que julgar impróprios.

Parágrafo Primeiro

A responsabilidade pelo fornecimento em tempo hábil dos materiais, veículos, máquinas e equipamentos será, exclusivamente, da CONTRATADA.

CLÁUSULA DÉCIMA OITAVA DA SEGURANCA DA OBRA

A CONTRATADA responderá pela solidez do objeto deste contrato, nos termos do art. 1.245 do Código Civil Brasileiro, bem como pelo bom andamento dos serviços, podendo a CONTRATANTE, por intermédio da fiscalização, impugná-los quando contrariarem a boa técnica ou desobedecerem aos projetos e/ou especificações.

CLÁUSULA DÉCIMA NONA DA RESPONSABILIDADE CIVIL DA CONTRATADA

A CONTRATADA assumirá integral responsabilidade por danos causados à CONTRATANTE ou a terceiros decorrentes da execução dos serviços ora contratados, inclusive acidentes, mortes, perdas ou destruições parciais ou totais, isentando a CONTRATANTE de todas as reclamações que possam surgir com relação ao presente Contrato.

Também, obriga-se a CONTRATADA a reparar, corrigir, reconstruir ou substituir às suas expensas, no total ou em parte, o objeto do Contrato em que se verificarem defeitos, vícios ou incorreções resultantes da execução ou de materiais empregados.

CLÁUSULA VIGÉSIMA DA RESCISÃO

A CONTRATANTE se reserva o direito de rescindir o Contrato independentemente de interpelação judicial ou extrajudicial, nos seguintes casos:

- (a) quando a CONTRATADA falir, entrar em concordata ou for dissolvida;
- (b) quando a CONTRATADA transferir no todo ou em parte, o Contrato sem a prévia anuência da CONTRATANTE;
- (c) quando houver atraso dos serviços pelo prazo de 30 (trinta) dias por parte da CONTRATADA sem justificativa aceita e (d) quando houver inadimplência de Cláusulas ou condições contratuais por parte da CCONTRATADA, e
- (e) demais hipóteses mencionadas no Art. 78 da Lei 8.666/93 e suas alterações posteriores.

Parágrafo Primeiro

A rescisão do Contrato, quando motivada por qualquer dos itens acima relacionados, implicará a apuração de perdas e danos, sem embargos da aplicação das demais providências legais cabíveis.

Parágrafo Segundo

Declarada a rescisão do Contrato, que vigorará a partir da data da sua declaração, a CONTRATADA se obriga, expressamente, como ora o faz, a entregar o objeto deste contrato inteiramente desembaraçado, não criando dificuldades de qualquer natureza.

CLÁUSULA VIGÉSIMA PRIMEIRA DOS CASOS OMISSOS

Os casos omissos serão dirimidos de comum acordo entre as partes, com base na legislação em vigor.

CLÁUSULA VIGÉSIMA SEGUNDA DAS ALTERAÇÕES



CRU AZUI

MUNICÍPIO DE CÉU AZUL

Estado do Paraná

Av. Nilo Umberto Deitos nº 1426 – Centro – CEP 85840-000 Fone: (045) 3121-1023 // CNPJ 76.206.473/0001-01// licitacao@ceuazul.pr.gov.br

Serão incorporados a este Contrato, mediante TERMOS ADITIVOS, quaisquer modificações que venham a ser necessárias durante a sua vigência, decorrente das obrigações assumidas pela CONTRATADA, alterações nos projetos, nas especificações, nas quantidades, prazos ou valores para todos os fins e efeitos de direito.

CLÁUSULA VIGÉSIMA TERCEIRA DO CONHECIMENTO DAS PARTES

Ao firmar este instrumento, declara a CONTRATADA ter plena ciência de seu conteúdo, bem como dos demais documentos vinculados ao presente Contrato.

CLÁUSULA VIGÉSIMA QUARTA – DA FRAUDE E DA CORRUPÇÃO

I - Os licitantes devem observar e o contratado deve observar e fazer observar, por seus fornecedores e subcontratados, se admitida subcontratação, o mais alto padrão de ética durante todo o processo de licitação, de contratação e de execução do objeto contratual.

Para os propósitos desta cláusula, definem-se as seguintes práticas:

- a) "**prática corrupta**": oferecer, dar, receber ou solicitar, direta ou indiretamente, qualquer vantagem com o objetivo de influenciar a ação de servidor público no processo de licitação ou na execução de contrato;
- b) "**prática fraudulenta**": a falsificação ou omissão dos fatos, com o objetivo de influenciar o processo de licitação ou de execução de contrato;
- c) "**prática colusiva**": esquematizar ou estabelecer um acordo entre dois ou mais licitantes, com ou sem o conhecimento de representantes ou prepostos do órgão licitador, visando estabelecer preços em níveis artificiais e não-competitivos;
- d) "**prática coercitiva**": causar dano ou ameaçar causar dano, direta ou indiretamente, às pessoas ou sua propriedade, visando influenciar sua participação em um processo licitatório ou afetar a execução do contrato.
- e) "**prática obstrutiva**": (i) destruir, falsificar, alterar ou ocultar provas em inspeções ou fazer declarações falsas aos representantes do organismo financeiro multilateral, com o objetivo de impedir materialmente a apuração de alegações de prática prevista no Edital; (ii) atos cuja intenção seja impedir materialmente o exercício do direito de o organismo financeiro multilateral promover inspeção.
- II Na hipótese de financiamento, parcial ou integral, por organismo financeiro multilateral, mediante adiantamento ou reembolso, este organismo imporá sanção sobre uma empresa ou pessoa física, inclusive declarando-a inelegível, indefinidamente ou por prazo determinado, para a outorga de contratos financiados pelo organismo se, em qualquer momento, constatar o envolvimento da empresa, diretamente ou por meio de um agente, em práticas corruptas, fraudulentas, colusivas, coercitivas ou obstrutivas ao participar da licitação ou da execução um contrato financiado pelo organismo.
- III Considerando os propósitos das cláusulas acima, o licitante contratado, deverá concordar e autorizar que, na hipótese de o contrato vir a ser financiado, em parte ou integralmente, por organismo financeiro multilateral, mediante adiantamento ou reembolso, permitirá que o organismo financeiro e/ou pessoas por ele formalmente indicadas possam inspecionar o local de execução do contrato e todos os documentos, contas e registros relacionados à licitação e à execução do contrato.

CLÁUSULA VIGÉSIMA QUINTA DO FORO

As partes ficam obrigadas a responder pelo cumprimento deste termo, perante o Foro da Comarca de Matelândia, Estado do Paraná, não obstante qualquer mudança de domicílio da CONTRATADA que, em razão disso, é obrigada a manter um representante com plenos poderes para receber notificação, citação inicial e outras medidas em direito permitidas.

Justas e contratadas, firmam as partes este instrumento, em 2 (duas) vias de igual teor, com as testemunhas presentes ao ato, a fim de que produza seus efeitos legais.

,	de	de	•







Estado do Paraná

Av. Nilo Umberto Deitos nº 1426 – Centro – CEP 85840-000 Fone: (045) 3121-1023 // CNPJ 76.206.473/0001-01// licitacao@ceuazul.pr.gov.br

Assinatura da CONTRATANTE	Assinatura da CONTRATADA
Engenheiro Fiscal	Gestor do Contrato
Testemunhas:	
RG n°	RG n°





Estado do Paraná

Av. Nilo Umberto Deitos nº 1426 — Centro — CEP 85840-000 Fone: (045) 3121-1023 // CNPJ 76.206.473/0001-01// licitacao@ceuazul.pr.gov.br

Modelo nº 10

DECLARAÇÃO PARA MICROEMPRESA (ME) E EMPRESA DE PEQUENO PORTE (EPP).

DECLARAÇÃO

		(nome/razão	social)							, ins	crita no
CNPJ	n°		,	por	interméd	lio de	seu	rep	resentante	e lega	l o(a)
Sr(a)		s fins de direito			,	portad	or(a)	da (Carteira	de Id	entidade
n°				e do CPF	7 n°				, DECLAI	RA, sob	as penas
nos ter	mos da	s fins de direito a legislação vig r 123/06.	o e disposições gente, não pos	s do pres ssuindo	ente edital, nenhum do	ser micros imped	oempre imentos	sa ou s prev	empresa d istos no a	le peque artigo 3º	no porte oda Le
		Cidade (UF)	de			de 2022.					
				(repres	sentante leg	gal)					
(obs. De	everá se	r anexado na hab	ilitação)								





Estado do Paraná

Av. Nilo Umberto Deitos nº 1426 – Centro – CEP 85840-000 Fone: (045) 3121-1023 // CNPJ 76.206.473/0001-01// licitacao@ceuazul.pr.gov.br

MODELO Nº 11

MODELO DE DECLARAÇÃO DE NEPOTISMO

epresentante	legal		
CIVI.			proponente
Vinculante 13			
ue os sócios, bo	em como o	credenci	iado para esta
colateral, por co	onsanguinio	dade ou p	por afinidade
a investido en	n cargo d	e direçã	o, chefia o
e confiança ou,	ainda, de	função g	gratificada na
es da União, do	os Estados,	do Distr	rito Federal e
ide ou consang	guinidade p	prescrito	pela Súmulo
do Estado do 1	Paraná em	relação	aos seguinte
nformações aci	ma prestad	as, estan	do ciente da
resultar em esp	pecial ao qu	ue precei	tua o art. 299
se apresenta:			
ração que dele	devia cons	star, ou <u>n</u>	ele inserir o
, com o fim de j	prejudicar o	direito, cı	riar obrigação
imento é públic	o, e reclusã	io de 1 (1	um) a 3 (três
egal			
	colateral, por contain a investido en confiança ou, es da União, do de ou consange do Estado do la estado do	colateral, por consanguinida investido em cargo de confiança ou, ainda, de es da União, dos Estados, de ou consanguinidade pedo Estado do Paraná em estado em cargo do estado do Paraná em estado em estado estado que estado que dele devia conse com o fim de prejudicar o com	ue os sócios, bem como o credencico colateral, por consanguinidade ou para investido em cargo de direção e confiança ou, ainda, de função que de de ou consanguinidade prescrito do Estado do Paraná em relação enformações acima prestadas, estan resultar em especial ao que precei


Estado do Paraná

Av. Nilo Umberto Deitos nº 1426 – Centro – CEP 85840-000 Fone: (045) 3121-1023 // CNPJ 76.206.473/0001-01// licitacao@ceuazul.pr.gov.br

ANEXO I - Lote 1

Lote 1 - Contratação de empresa para execução de obra de adequar o antigo posto de saúde de Nova União para uso como Clube de Mães e Capela Mortuária, conforma projetos;

- I ELEMENTOS GRÁFICOS (em arquivo digital em anexo)
- Projetos Técnicos -
- Projeto Arquitetônico- Prancha 1/1

 

Estado do Paraná

Av. Nilo Umberto Deitos nº 1426 - Centro - CEP 85840-000 Fone: (045) 3121-1023 // CNPJ 76.206.473/0001-01// licitacao@ceuazul.pr.gov.br

ANEXO II - do Lote 1

Ref.: Edital de Tomada de Precos nº 4/2022.

MUNICÍPIO: CÉU AZUL - PR

OBRA: Lote 1 - Contratação de empresa para execução de obra de adequar o antigo posto de saúde de Nova União para uso como Clube de Mães e Capela Mortuária, conforma projetos;

- ESPECIFICAÇÕES TÉCNICAS E MEMORIAIS

OBRA: REFORMA CLUBE DE MÃES E CAPELA MORTUARIA DE NOVA UNIÃO

OBJETO: ADEOUAR ANTIGO POSTO DE SAÚDE PARA CLUBE DE MÃES E CAPELA MORTUÁRIA

LOCAL: LOTE RURAL 155-H-1-A

MUNICÍPIO DE CÉU AZUL – ESTADO DO PARANÁ

INTRODUCÃO À PROPOSICÃO DA INTERVENÇÃO.

Por razões da necessidade de adaptações e adequações na instalação física, para instalações de clube de mães e capela mortuária, necessário a proposição para o atendimento às necessidades da comunidade local, por esta razão o município fará uma intervenção física na unidade.

RECOMENDAÇÕES IMPORTANTES.

As empresas participantes da licitação deverão ter conhecimento antecipado da prancha arquitetônico, da planilha orçamentária, memorial descritivo e do cronograma físico financeiro antes da visita técnica da obra e anteriormente da licitação, pois toda a dúvida e questionamentos da execução desta obra, da planilha e projeto deverão ser questionado no momento da visita técnica.

Lembramos que a responsabilidade da elaboração do orçamento é de inteira responsabilidade do engenheiro projetista, porém a empresa participante da licitação deve observar que a obra é de empreitada global e que deve-se cumprir a planta arquitetônica e os projetos complementares constante neste edital.

Fica antecipadamente alertada a empresa vencedora da licitação que será obrigatório aos funcionários a utilização de EPI (Equipamento de Proteção Individual) tais como: Botina, óculos de proteção, luvas, cintos e capacetes.

Caso a empresa vencedora da licitação seja de outra cidade, recomendamos a contratação de mão de obra de nossa cidade para que possamos ocupar a mão de obra local e gerar renda para a nossa população.

1- SERVICOS PRELIMINARES


Ao iniciar os trabalhos de reforma / adequação a empresa deverá instalar placa de identificação da obra contendo, valor da obra, prazo de execução, valor contratado e 3de 2,40mx1,20m ou de 2,88m2. (caso tenham dúvidas consultar o departamento de engenharia).

1.1- DEMOLIÇÕES

A empresa executora deverá demolir as paredes destacadas no projeto arquitetônico e as esquadrias também destacadas.(projeto em anexo)

2- PINTURA

Para a execução da pintura, a empresa executora deverá fazer o preparo da superfície com fundo selador acrílico ,nas paredes internas será aplicado massa corrida para corrigir as imperfeições e posterior duas de mão de pintura com e tinta PVA, nas paredes externas receberão textura e tinta acrílica para acabamento.

 



Estado do Paraná

Av. Nilo Umberto Deitos nº 1426 – Centro – CEP 85840-000 Fone: (045) 3121-1023 // CNPJ 76.206.473/0001-01// licitacao@ceuazul.pr.gov.br

Obs: será recocada toda a extensão interna da platibanda.

3-ESQUADRIAS.

Observar as esquadrias destacadas em projetos, pois serão trocadas algumas portas, retiradas e trocadas algumas janelas e as janelas que ficarão receberão uma restauração, a porta da frente da capela mortuária será trocada para uma de correr conforme projeto.

4- PISO

Será trocado o piso cerâmico por piso cerâmico anti-derrapante liso 1ª assentado com argamassa colante.

5- INSTALAÇÕES HIDRO-SANITÁRIAS.


Para esta ampliação as instalações hidro-sanitárias serão alimentadas por redes já existententes.

Obs: Como a obra trata-se de reforma, recomendamos para o processo licitatório que as empresas participantes a visitarem o local daobra, com conhecimento prévio da planilha, projeto e cronograma e caso surjam dúvidas referente ao projeto, ficamos a disposição para esclarecê-las.

Falar com o departamento de engenharia com o engenheiro Sakai ou Rodrigo. (fone 3121-1000)

Céu Azul, março de 2022.

João Yasuji Sakai Eng. Civil CREA 21735-D/PR Diretor de Planejamento Decreto 6186/2021

 

Estado do Paraná

Av. Nilo Umberto Deitos nº 1426 – Centro – CEP 85840-000 Fone: (045) 3121-1023 // CNPJ 76.206.473/0001-01// licitacao@ceuazul.pr.gov.br

ANEXO III - do Lote 1


Ref.: Edital de Tomada de Preços nº 4/2022.

MUNICÍPIO: CÉU AZUL - PR

OBRA: Lote 1 - Contratação de empresa para execução de obra de adequar o antigo posto de saúde de Nova União para uso como Clube de

Mães e Capela Mortuária, conforma projetos;

I - RELAÇÃO DE SERVIÇOS E QUANTIDADES - PLANILHA DE SERVIÇOS COM QUANTITATIVOS

 



Estado do Paraná

Av. Nilo Umberto Deitos nº 1426 — Centro — CEP 85840-000 Fone: (045) 3121-1023 // CNPJ 76.206.473/0001-01// licitacao@ceuazul.pr.gov.br

PO - PLANILHA ORÇAMENTÁRIA

Orçamento Base para Licitação - (SELECIONAR)

Grau de Sigilo
#PUBLICO

Nº LICITAÇÃO 0		APELIDO DO EMPREENDIMENTO REFORMA CAPELA MORTUARIA NOVA UNIAO/	CLUBE MÃES		
	DATA BASE 07-21 (DES.)	MUNICÍPIO / UF MUNICIPIO DE CÉU AZUL - PR	BDI 1 30,43%	BDI 2 0,00%	BDI 3 0,00%

RECURSO

Item	Fonte	Código	Descrição	Unidade	Quantidade	Custo Unitário (sem BDI) (R\$)	BDI(%)	Preço Unitário (com BDI) (R\$)	Preço Total (R\$)	↓
0									65.218,86	
1.			(REFORMA CAPELA MORTUÁRIA DO BAIRRO UNIÃO)						65.218,86	
1.1.			SERVIÇOS PRELIMINARES					-	1.252,14	
1.1.1.	SINAPI-I	4813	PLACA DE OBRA (PARA CONSTRUCAO CIVIL) EM CHAPA GALVANIZADA *N. 22*, ADESIVADA, DE *2,0 X 1,125* M	M2	3,00	320,00	BDI 1	417,38	1.252,14	RA
1.2.			ESQUADRIAS					198	17.724,41	
1.2.1.	SINAPI	97645	REMOÇÃO DE JANELAS, DE FORMA MANUAL, SEM REAPROVEITAMENTO. AF_12/2017	M2	3,60	30,62	BDI 1	39,94	143,78	RA
1.2.2.	SINAPI	97644	REMOÇÃO DE PORTAS, DE FORMA MANUAL, SEM REAPROVEITAMENTO. AF_12/2017	M2	13,44	8,09	BDI 1	10,55	141,79	RA
1.2.3.	SINAPI	100674	JAÑELA FIXA DE ALUMÍNIO PARA VIDRO, COM VIDRO, BATENTE E FERRAGENS. EXCLUSIVE ACABAMENTO, ALIZAR E CONTRAMARCO. FORNECIMENTO E INSTALAÇÃO. AF. 12/2019	M2	4,20	351,28	BDI 1	458,17	1.924,31	RA
1.2.4.	SINAPI	102185	PORTA DE ABRIR COM MOLÁ HIDRÁŪLICA, EM VIDRO TEMPERADO, 2 FOLHAS DE 90X210 CM, ESPESSURA DD 10MM, INCLUSIVE ACESSÓRIOS. AF 01/2021	UN	1,00	2.798,54	BDI 1	3.650,14	3.650,14	RA
1.2.5.	SINAPI	91341	PORTA EM ALUMÍNIO DE ABRIR TIPO VENEZIANA COM GUARNIÇÃO, FIXAÇÃO COM PARAFUSOS - FORNECIMENTO E INSTALAÇÃO. AF 12/2019	M2	8,56	485,06	BDI 1	632,66	5.415,57	RA
1.2.6.	Composição	008	RESTAURAÇÃO E PINTURA DE JANELAS	M2	14,60	338,65	BDI 1	441,70	6.448,82	RA
1.3.			PISO /PAREDES						19.875,67	
1.3.1.	SINAPI	87251	REVESTIMENTO CERÂMICO PARA PISO COM PLACAS TIPO ESMALTADA EXTRA DE DIMENSÕES 45X45 CM APLICADA EM AMBIENTES DE ÁREA MAIOR QUE 10 M2. AF 06/2014	M2	136,00	40,27	BDI 1	52,52	7.142,72	RA
1.3.2.	SINAPI	87273	REVESTIMENTO CERÂMICO PARA PAREDES INTERNAS COM PLACAS TIPO ESMALTADA EXTRA DE DIMENSÔES 33X45 CM APLICADAS EM AMBIENTES DE ÁREA MAIOR QUE 5 M² NA ALTURA INTEIRA DAS PAREDES, AF 08/2014	M2	30,59	53,38	BDI 1	69,62	2.129,68	RA
1.3.3.	SINAPI	97622	DEMOLIÇÃO DE ALVENARIA DE BLOCO FURADO, DE FORMA MANUAL, SEM REAPROVEITAMENTO. AF 12/2017	МЗ	33,65	49,44	BDI 1	64,48	2.169,75	RA
1.3.4.	SINAPI	87485	ALVENARIA DE VEDAÇÃO DE BLOCOS CERÂMICOS FURADOS NA VERTICAL DE 14X19X39CM (ESPESSURA 14CM) DE PAREDES COM ÁREA LÍQUIDA MENOR QUE 6Mº COM VÃOS E ARGAMASSA DE ASSENTAMENTO COM PREPARO EM BETONEIRA. AF 06/2014	M2	14,20	79,52	BDI 1	103,72	1.472,82	RA
1.3.5.	SINAPI	102254	DIVISORIA SANITÁRIA, TIPO CABINE, EM MÁRMORE BRANCO POLIDO, ESP = 3CM, ASSENTADO COM ARGAMASSA COLANTE AC III-E, EXCLUSIVE FERRAGENS. AF_01/2021	M2	10,00	533,67	BDI 1	696,07	6.960,70	RA
1.4.			PINTURA						24.147,90	
1.4.1.	SINAPI	88489	APLICAÇÃO MANUAL DE PINTURA COM TINTA LÁTEX ACRÍLICA EM PAREDES, DUAS DEMÃOS, AF 06/2014	M2	318,00	13,89	BDI 1	18,12	5.762,16	RA





Estado do Paraná

Av. Nilo Umberto Deitos nº 1426 - Centro - CEP 85840-000 Fone: (045) 3121-1023 // CNPJ 76.206.473/0001-01// licitacao@ceuazul.pr.gov.br

...

PO - PLANILHA ORÇAMENTÁRIA

Orcamento Base para Licitação - (SELECIONAR)

Grau de Sigilo #PUBLICO

Nº CONTRATO PROPONENTE / TOMADOR APELIDO DO EMPREENDIMENTO MUNICIPIO DE CÉU AZUL REFORMA CAPELA MORTUARIA NOVA UNIAO/ CLUBE MÃES DESCRIÇÃO DO LOTE LOCALIDADE SINAPI DATA BASE MUNICÍPIO / UF BDI 1 BDI 2 BDI 3 MUNICIPIO DE CÉU AZUL -PR 0.00% CURITIBA 07-21 (DES.) 0.00%

Custo Unitário Preco Unitário Preco Total Fonte Código Descrição Unidade Quantidade BDI(%) Item (sem BDI) (RS) (com BDI) (R\$) (RS) APLICAÇÃO MANUAL DE MASSA ACRÍLICA EM SUPERFÍCIES EXTERNAS 1.4.2. SINAPI 96128 DE SACADA DE EDIFÍCIOS DE MÚLTIPLOS PAVIMENTOS, UMA DEMÃO. M2 318,00 BDI 1 34,59 10.999.62 26,52 APLICAÇÃO MANUAL DE PINTURA COM TINTA LÁTEX ACRÍLICA EM TETO. 1.4.3. M2 136,00 20,52 2.790,72 SINAPI 88488 15,73 BDI 1 DUAS DEMÃOS. AF 06/2014 PINTURA TINTA DE ACABAMENTO (PIGMENTADA) ESMALTE SINTÉTICO .4.4. SINAPI 102219 M2 15,00 BDI 1 18,04 270,60 13,83 ACETINADO EM MADEIRA, 2 DEMÃOS. AF 01/2021 APLICAÇÃO DO FUNDO PREPARADOR INCLUSO PINTOR E AJUDANTE E .4.5. Composição 10 M2 318.00 10,43 BDI 1 13,60 4.324.80 ELETRICA E HIDRAULICA 2.218,74 15 TUBO PVC. SERIE NORMAL, ESGOTO PREDIAL, DN 100 MM, FORNECIDO 1.5.1. SINAPI 89714 E INSTALADO EM RAMAL DE DESCARGA OU RAMAL DE ESGOTO 25.00 1,70 BDI 1 2.22 55,50 SANITÁRIO. AF 12/2014 TUBO, PVC, SOLDÁVEL, DN 25MM, INSTALADO EM RAMAL OU SUB-.5.2. SINAPI 89356 20.00 10.29 BDI 1 13.42 268.40 RAMAL DE ÁGUA - FORNECIMENTO E INSTALAÇÃO, AF 12/2014 RALO SECO, PVC, DN 100 X 40 MM, JUNTA SOLDÁVEL, FORNECIDO E 1.5.3. SINAPI 89710 INSTALADO EM RAMAL DE DESCARGA OU EM RAMAL DE ESGOTO UN 2,00 BDI 1 13,42 26,84 10.29 SANITÁRIO, AF 12/2014 VASO SANITÁRIO SIFONADO COM CAIXA ACOPLADA LOUCA BRANCA -.5.4. SINAPI 86888 UN 3,00 379,90 BDI 1 495,50 1.486,50 FORNECIMENTO E INSTALAÇÃO, AF 01/2020 TORNEIRA CROMADA DE MESA, 1/2"OU 3/4", PARA LAVATÓRIO, PADRÃO 1.5.5. SINAPI 86915 UN 1,00 BDI 1 104.62 80,21 104,62 MÉDIO - FORNECIMENTO E INSTALAÇÃO, AF 01/2020 LAVATÓRIO LOUCA BRANCA SUSPENSO, 29.5 X 39CM OU EQUIVALENTE. .5.6. SINAPI 86904 1,00 122,28 BDI 1 159,49 PADRÃO POPULAR - FORNECIMENTO E INSTALAÇÃO. AF_01/2020 TORNEIRA CROMADA TUBO MÓVEL, DE PAREDE, 1/2"OU 3/4" PARA PIA DE SINAPI 86910 BDI 1 1.5.7. UN 1,00 90.00 117,39 COZINHA, PADRÃO MÉDIO - FORNECIMENTO E INSTALAÇÃO. AF 01/2020

Encargos sociais:	Para elaboração deste orçamento, foram utilizados os encargos sociais do SINAPI para a Unidade da Federação indicada.
Observações:	

Foi considerado arredondamento de duas casas decimais para Quantidade; Custo Unitário; BDI; Preço Unitário; Preço Total.
Siglas da Composição do Investimento: RA - Rateio proporcional entre Repasse e Contrapartida; RP - 100% Repasse; CP - 100% Contrapartida; CU - 100% Outros.

olgias da Composição do Investimento: KA - Katelo proporcional entre Repasse e Contrapartida; KP - 100% Repasse; CP - 100% Contrapartida; CO - 100% Outros.



Grau de Sigilo

#PUBLICO



MUNICÍPIO DE CÉU AZUL

Estado do Paraná

Av. Nilo Umberto Deitos nº 1426 – Centro – CEP 85840-000 Fone: (045) 3121-1023 // CNPJ 76.206.473/0001-01// licitacao@ceuazul.pr.gov.br

PO - PLANILHA ORÇAMENTÁRIA

Orçamento Base para Licitação - (SELECIONAR)

PROPONENTE / TOMADOR 0 MUNICIPIO DE CÉU AZUL Nº LICITAÇÃO Nº CONTRATO APELIDO DO EMPREENDIMENTO REFORMA CAPELA MORTUARIA NOVA UNIAO/ CLUBE MÃES DATA BASE 07-21 (DES.) LOCALIDADE SINAPI BDI 2 0,00% DESCRIÇÃO DO LOTE MUNICÍPIO / UF BDI 1 BDI 3 MUNICIPIO DE CÉU AZUL -PR CURITIBA 0,00%

Custo Unitário Preço Unitário Preço Total Código Descrição Unidade Quanti dade Item Fonte (sem BDI) (R\$) (com BDI) (R\$) (R\$) 65.218,86

MUNICIPIO DE CÉU AZUL -PR

quarta-feira, 3 de fevereiro de 2021

JOAO YASUJI

Responsável Técnico SAKAI:55728 Assinado de forma digital por JOAO YASUII SAKA ISS728502920 Dados: 2022.04.05 11:24.01 -03007 Nome: JOÃO YASUJI SAKAI CREA/CAU: PR21735/D 502920

ART/RRT:





Estado do Paraná

Av. Nilo Umberto Deitos nº 1426 - Centro - CEP 85840-000 Fone: (045) 3121-1023 // CNPJ 76.206.473/0001-01// licitacao@ceuazul.pr.gov.br

- CRONOGRAMA DE SERVIÇOS

CRONOGRAMA FÍSICO-FINANCEIRO

GEU AZUL

(SELECIONAR)

Grau de Sigilo #PUBLICO

N° LICITAÇÃO | N° CONTRATO | PROPONENTE TOMADOR | APELIDO EMPREENDIMENTO | REFORMA CAPELA MORTUARIA NOVA UNIAO/CLUBE MÁES | 0

				1	2	3	4	5	6	7	8	9	10	11	12
Item	Descrição	Valor (R\$	Parcelas:						Participan Company					A. (1-1-1-1-1-1-1-1-1-1-1-1-1-1-1-1-1-1-1-	100000000000000000000000000000000000000
				02/22	03/22	04/22	05/22	06/22	07/22	08/22	09/22	10/22	11/22	12/22	01/23
1.	(REFORMA CAPELA MORTUÁRIA D	O BAIRI 65.218,86	% Período:	54,63%	45,37%										
1.1.	SERVIÇOS PRELIMINARES	1.252,14	% Período:	100,00%											
1.2.	ESQUADRIAS	17.724,41	M Período:	81,81%	18,19%										
1.3.	PISO /PAREDES	19.875,67	7 % Período:	100,00%	7										
1.4.	PINTURA	24.147,90	% Período:		100,00%										
1.5.	ELETRICA E HIDRAULICA	2.218,74	% Período:		100,00%										
Total	R\$ 65.218,86		<u> </u> %:	54,63%	45,37%										
rotar.			Repasse:												
	Pe	eríodo:	Contrapartida: Outros:	35.627,81	29.591,05										
			nvestimento:	35.627,81	29.591,05										
			%:	54,63%	100,00%										
			Repasse:	-	050										
	Acur	mulado:	Contrapartida:	35.627,81	65.218,86										
			Outros:		9545										
			nvestimento:	35.627.81	65.218.86						*				

MUNICIPIO DE CÉU AZUL -PR	
Local	
quarta-feira, 3 de fevereiro de 2021	
Data	

Responsável Técnico Nome: JOÃO YASUJI SAKAI CREA/CAU: PR21735/D

PMv3.04




Estado do Paraná

Av. Nilo Umberto Deitos nº 1426 – Centro – CEP 85840-000 Fone: (045) 3121-1023 // CNPJ 76.206.473/0001-01// licitacao@ceuazul.pr.gov.br

ANEXO I - Lote 2

Lote 2 - Contratação de empresa para execução de obra de reforma na Unidade Básica de Saúde de Nova União, conforme projetos;

- I ELEMENTOS GRÁFICOS (em arquivo digital em anexo)
- Projetos Técnicos –
- Projeto Arquitetônico Prancha 1-1

 

Estado do Paraná

Av. Nilo Umberto Deitos nº 1426 - Centro - CEP 85840-000 Fone: (045) 3121-1023 // CNPJ 76.206.473/0001-01// licitacao@ceuazul.pr.gov.br

ANEXO II - do Lote 2

Ref.: Edital de Tomada de Precos nº 4/2022.

MUNICÍPIO: CÉU AZUL - PR

OBRA: Lote 2 - Contratação de empresa para execução de obra de reforma na Unidade Básica de Saúde de Nova União, conforme projetos:

I - ESPECIFICAÇÕES TÉCNICAS E MEMORIAIS

OBRA: REFORMA UBS NOVA UNIÃO.

OBJETO: MELHORAR AS CONDICÕES DA UBS.

LOCAL: LOTE RURAL 155-H-1-A

MUNICÍPIO DE CÉU AZUL – ESTADO DO PARANÁ

INTRODUCÃO À PROPOSICÃO DA INTERVENCÃO.

Por razões da necessidade de adaptações e adequações na instalação física existente e utilizada para o funcionamento da UBS de Nova União, é que faz necessário a proposição para o atendimento às necessidades da comunidade local, por esta razão o município fará uma intervenção física na unidade.

RECOMENDAÇÕES IMPORTANTES.


As empresas participantes da licitação deverão ter conhecimento antecipado da prancha arquitetônico, da planilha orçamentária, memorial descritivo e do cronograma físico financeiro antes da visita técnica da obra e anteriormente da licitação, pois toda a dúvida e questionamentos da execução desta obra, da planilha e projeto deverão ser questionado no momento da visita técnica. Lembramos que a responsabilidade da elaboração do orçamento é de inteira responsabilidade do engenheiro projetista, porém a empresa participante da licitação deve observar que a obra é de empreitada global e que deve-se cumprir a planta arquitetônica e os projetos complementares constante neste edital.

Fica antecipadamente alertada a empresa vencedora da licitação que será obrigatório aos funcionários a utilização de EPI (Equipamento de Proteção Individual) tais como: Botina, óculos de proteção, luvas, cintos e capacetes.

Caso a empresa vencedora da licitação seja de outra cidade, recomendamos a contratação de mão de obra de nossa cidade para que possamos ocupar a mão de obra local e gerar renda para a nossa população.

2- SERVICOS PRELIMINARES

Ao iniciar os trabalhos de reforma a empresa deverá instalar placa de identificação da obra contendo, valor da obra, prazo de execução, valor contratado e logomarca da municipalidade e o órgão repassador dos recursos, com dimensões mínimas de 2,40mx1,20m ou de 2,88m2. (caso tenham dúvidas consultar o departamento de engenharia).

 

Estado do Paraná

Av. Nilo Umberto Deitos nº 1426 – Centro – CEP 85840-000 Fone: (045) 3121-1023 // CNPJ 76.206.473/0001-01// licitacao@ceuazul.pr.gov.br

1.1- COBERTURA

a empresa executora deverá retirar as telhas danificadas bem como a estrutura d emadeira danificadas e assim recolocar as mesmas, observando qualquer irrigularidas, utilizar telhas de fibrocimento ondulada 6mm, seguindo o mesmo padrão da UBS. Utilizar forro de PVC frisado para o fechamento nos locais identificado sem projeto.

Obs: observar as trocas de calhas

1 - PINTURA

Para a execução da pintura, a empresa executora deverá fazer o preparo da superfície com fundo selador acrílico ,nas paredes internas será aplicado massa corrida para corrigir as imperfeições e posterior duas de mão de pintura com e tinta PVA, nas paredes externas receberão textura e tinta acrílica para acabamento.

Obs: será recocada toda a extensão interna da platibanda.

2 - ESOUADRIAS.


Será trocada duas portas internas identificadas em projeto e uma porta externa.

Obs: Como a obra trata-se de reforma, recomendamos para o processo licitatório que as empresas participantes a visitarem o local daobra, com conhecimento prévio da planilha, projeto e cronograma e caso surjam dúvidas referente ao projeto, ficamos a disposição para esclarecê-las.

Falar com o departamento de engenharia com o engenheiro Sakai ou Rodrigo. (fone 3121-1000)

Céu Azul, março de 2022.

João Yasuji Sakai Eng. Civil CREA 21735-D/PR Diretor de Planejamento Decreto 6186/2021

 

Estado do Paraná

Av. Nilo Umberto Deitos nº 1426 – Centro – CEP 85840-000 Fone: (045) 3121-1023 // CNPJ 76.206.473/0001-01// licitacao@ceuazul.pr.gov.br

ANEXO III – do Lote 2

OBRA: Lote 2 - Contratação de empresa para execução de obra de reforma na Unidade Básica de Saúde de Nova União, conforme projetos;

I - RELAÇÃO DE SERVIÇOS E QUANTIDADES - PLANILHA DE SERVIÇOS COM QUANTITATIVOS





Estado do Paraná

Av. Nilo Umberto Deitos nº 1426 — Centro — CEP 85840-000 Fone: (045) 3121-1023 // CNPJ 76.206.473/0001-01// licitacao@ceuazul.pr.gov.br

PO - PLANILHA ORÇAMENTÁRIA

Orçamento Base para Licitação - (SELECIONAR)

Grau de Sigilo #PUBLICO

Nº LICITAÇÃO 0		PROPONENTE / TOMADOR 0 MUNICIPIO DE CÉU AZUL	APELIDO DO EMPREENDIMENTO REFORMA UBS NOVA UNIÃO			
LOCALIDADE SINAPI	DATA BASE	DESCRIÇÃO DO LOTE	MUNICÍPIO / UF	BDI 1	BDI 2	BDI 3
CURITIBA	05-21 (DES.)		D CÉU AZUL	27,35%	0,00%	0,00%

RECURSO

Item	Fonte	Código	Descrição	Unidade	Quantidade	Custo Unitário (sem BDI) (R\$)	BDI(%)	Preço Unitário (com BDI) (R\$)	Preço Total (R\$)	V
0									55.942,83	<u></u>
1.			(PLACA DE OBRA)			1			1.081,94	
1.1.									4 004 04	-
1.2.			(SERVIÇOS INICIAIS) PLACA DE OBRA EM CHAPA GALVANIZADA ADESIVADA COM SUPORTE					(*)	1.081,94	
1.2.1.	Composição	001	DE MADEIRA	UNIDADE	1,00	849,58	BDI 1	1.081,94	1.081,94	RA
2.			PAREDE E FORRO						7.259,00	
2.1.								•	7.259,00	
2.1.1.	Cotação	002	REPARO EM TRINCA DE PAREDE COM TELA SELA TRINCA	M2	25,00	48,00	BDI 1	61,13	1.528,25	
2.1.2.	Cotação	003	REPARO E FIXAÇÃO DE FORRO E TARRUGAMENTO	M2	75,00	60,00	BDI 1	76,41	5.730,75	RA
3.	-		PINTURA			-			29.599,17	
3.1.			(SERVIÇOS INICIAIS)						29.599,17	
3.1.1.	Composição	002	APLICAÇÃO DO FUNDO PREPARADOR INCLUSO PINTOR E AJUDANTE E MATERIA	M2	738,83	9,70	BDI 1	12,35	9.124,55	RA
3.1.2.	SINAPI	88489	APLICAÇÃO MANUAL DE PINTURA COM TINTA LÁTEX ACRÍLICA EM PAREDES, DUAS DEMÃOS, AF 06/2014	M2	738,83	12,71	BDI 1	16,19	11.961,66	RA
3.1.3.	SINAPI	95305	TEXTURA ACRÍLICA, APLICAÇÃO MANUAL EM PAREDE, UMA DEMÃO. AF 09/2016	M2	285,55	13,18	BDI 1	16,78	4.791,53	RA
3.1.4.	SINAPI	96126	APLICAÇÃO MANUAL DE MASSA ACRÍLICA EM PANOS DE FACHADA COM PRESENÇA DE VÃOS, DE EDIFÍCIOS DE MULTIPLOS PAVIMENTOS, UMA DEMÃO. AF 05/2017	M2	453,28	6,45	BDI 1	8,21	3.721,43	RA
4.			ESQUADRIAS						1.729,41	
4.1.			(SERVIÇOS INICIAIS)						1.729,41	
4.1.1.	SINAPI	90824	PORTA DE MADEIRA PARA PINTURA, SEMI-OCA (PESADA OU SUPERPESADA), 80X210CM, ESPESSURA DE 3,5CM, INCLUSO DOBRADICAS - FORNECIMENTO E INSTALAÇÃO. AF 12/2019	UN	2,00	280,00	BDI 1	356,58	713,16	RA
4.1.2.	SINAPI	91341	PORTA EM ALUMÍNIO DE ABRIR TIPO VENEZIANA COM GUARNIÇÃO, FIXAÇÃO COM PARAFUSOS - FORNECIMENTO E INSTALAÇÃO. AF 12/2019	M2	1,68	475,00	BDI 1	604,91	1.016,25	RA
5.			(COBERTURA)					1.50	16.273,31	
5.1.			(SERVIÇOS INICIAIS)					-	16.273,31	
5.1.1.	SINAPI	100389	RETIRADA E RECOLOCAÇÃO DE CAIBRO EM TELHADOS DE ATÉ 2 ÁGUAS COM TELHA CERÂMICA OU DE CONCRETO DE ENCAIXE, INCLUSO TRANSPORTE VERTICAL. AF 07/2019	M2	90,00	16,36	BDI 1	20,83	1.874,70	RA
5.1.2.	SINAPI	94207	TELHAMENTO COM TELHA ONDULADA DE FIBROCIMENTO E = 6 MM, COM RECOBRIMENTO LATERAL DE 1/4 DE ONDA PARA TELHADO COM INCLINAÇÃO MAIOR QUE 10°, COM ATÉ 2 ÁGUAS, INCLUSO IÇAMENTO. AF_07/2019	M2	136,00	44,53	BDI 1	56,71	7.712,56	RA
5.1.3.	SINAPI	94229	CALHA EM CHAPA DE AÇO GALVANIZADO NÚMERO 24, DESENVOLVIMENTO DE 100 CM, INCLUSO TRANSPORTE VERTICAL. AF, 07/2019	М	35,00	150,00	BDI 1	191,03	6.686,05	RA





Estado do Paraná

Av. Nilo Umberto Deitos nº 1426 – Centro – CEP 85840-000 Fone: (045) 3121-1023 // CNPJ 76.206.473/0001-01// licitacao@ceuazul.pr.gov.br

PO - PLANILHA ORÇAMENTÁRIA

Orçamento Base para Licitação - (SELECIONAR)

Grau de Sigilo #PUBLICO

Nº LICITAÇÃO 0		PROPONENTE / TOMADOR MUNICIPIO DE CÉU AZUL	APELIDO DO EMPREENDIMENTO REFORMA UBS NOVA UNIÃO			
LOCALIDADE SINAPI	DATA BASE	DESCRIÇÃO DO LOTE	MUNICÍPIO / UF	BDI 1	BDI 2	BDI 3
CURITIBA	05-21 (DES.)		0 CÉU AZUL	27,35%	0,00%	0,00%

Custo Unitário Preço Unitário Preço Total Fonte Código Descrição Quantidade (sem BDI) (RS) (com BDI) (R\$) (R\$)

Para elaboração deste orçamento, foram utilizados os encargos sociais do SINAPI para a Unidade da Federação indicada. Encargos sociais:

Observações

Foi considerado arredondamento de duas casas decimais para Quantidade; Custo Unitário; BDI; Preço Unitário; Preço Total.

Siglas da Composição do Investimento: RA - Rateio proporcional entre Repasse e Contrapartida; RP - 100% Repasse; CP - 100% Contrapartida; OU - 100% Outros.

CÉU AZU Local

terça-feira, 8 de março de 2022 Data

Responsável Técnico JOÃO YASUJI SAKAI Nome: CREA/CAU: 21735/D ART/RRT:

Assinado de forma YASUJI SAKAI:55728502920 Dados: 2022.04.05 SAKAI:5572

JOAO

YASUJI

8502920

2/2





Estado do Paraná

Av. Nilo Umberto Deitos nº 1426 — Centro — CEP 85840-000 Fone: (045) 3121-1023 // CNPJ 76.206.473/0001-01// licitacao@ceuazul.pr.gov.br

- CRONOGRAMA DE SERVIÇOS



Estado do Paraná

Av. Nilo Umberto Deitos nº 1426 - Centro - CEP 85840-000 Fone: (045) 3121-1023 // CNPJ 76.206.473/0001-01// licitacao@ceuazul.pr.gov.br

A FÍOLOG FINANCFIDO

CRONOGRAMA FÍSICO-FINANCEIRO

Grau de Sigilo #PUBLICO

Nº LICITAÇÃO

(SELECIONAR)

| N° CONTRATO | PROPONENTE TOMADOR
| 0 | MUNICIPIO DE CÉU AZUL


APELIDO EMPREENDIMENTO REFORMA UBS NOVA UNIÃO DESCRIÇÃO DO LOTE


-	E 101.0	1919191 1923		1	2	3	4	5	6	7	8	9	10	11	12
Item	Descrição	Valor (R) Parcelas:	04/00	05/00	0.000	07/00	00/00	00/00	40/00	44/00	40/00	04/00	00/00	00/00
4	(DI AGA DE ODDA)	4 004 6	4 O/ Daviada	04/22 100.00%	05/22	06/22	07/22	08/22	09/22	10/22	11/22	12/22	01/23	02/23	03/23
1.	(PLACA DE OBRA)	1.081,	4 % Período:	100,00%											
1.2.	(SERVIÇOS INICIAIS)	1 081 9	4 % Período:	100,00%								1			
	(02.11.1,000.11.01.110)	110011	70.1.01.1040.1	100.00%											
2.	PAREDE E FORRO	7.259,0	0 % Período:	50,00%	50,00%										
2.1.	0.00%	7 250 (0 % Período:	50,00%	50,00%				/						
[2.1.	0,00%	7.259,0	o 76 Periodo.	50,00%	50,00%										
3.	PINTURA	29,599,1	7 % Período:	30,00%	100.00%										
3.1.	(SERVIÇOS INICIAIS)	29.599,	7 % Periodo:		100,00%										
					100,00%				,						
4.	ESQUADRIAS	1.729,4	1 % Período:	50,00%	50,00%										
4.1.	(SERVIÇOS INICIAIS)	1 729 4	1 % Periodo:	50,00%	50,00%										-
	(02:111900:1110:1110)	11.25	70.1 0.1040.	50.00%	50.00%										
5.	(COBERTURA)	16.273,	1 % Período:	50,00%	50,00%										
											ji i				
5.1.	(SERVIÇOS INICIAIS)	16.273,3	1 % Período:	50,00%	50,00%										
				50,00%	50,00%										
Total:	R\$ 55.942,83		%:	24,51%	75,49%										
	amoto a papare to a construction and analysis of		Repasse:	-	-										
		Período:	Contrapartida:	13.712,80	42.230,03			,							
			Outros:	-	1.5										
			Investimento:	13.712,80	42.230,03										
			% :	24,51%	100,00%										
		Att	Repasse:	42 740 00	-										
		Acumulado:	Contrapartida: Outros:	13.712,80	55.942,83										
			Investimento:	13.712.80	55.942,83										
			mivesuillentu.	10.712,00	33.342,03							li li			()


CÉU AZUL	
Local	
terça-feira, 8 de março de 2022	
Data	


Responsável Técnico Nome: JOÃO YASUJI SAKAI CREA/CAU: 21735/D ART/RRT:




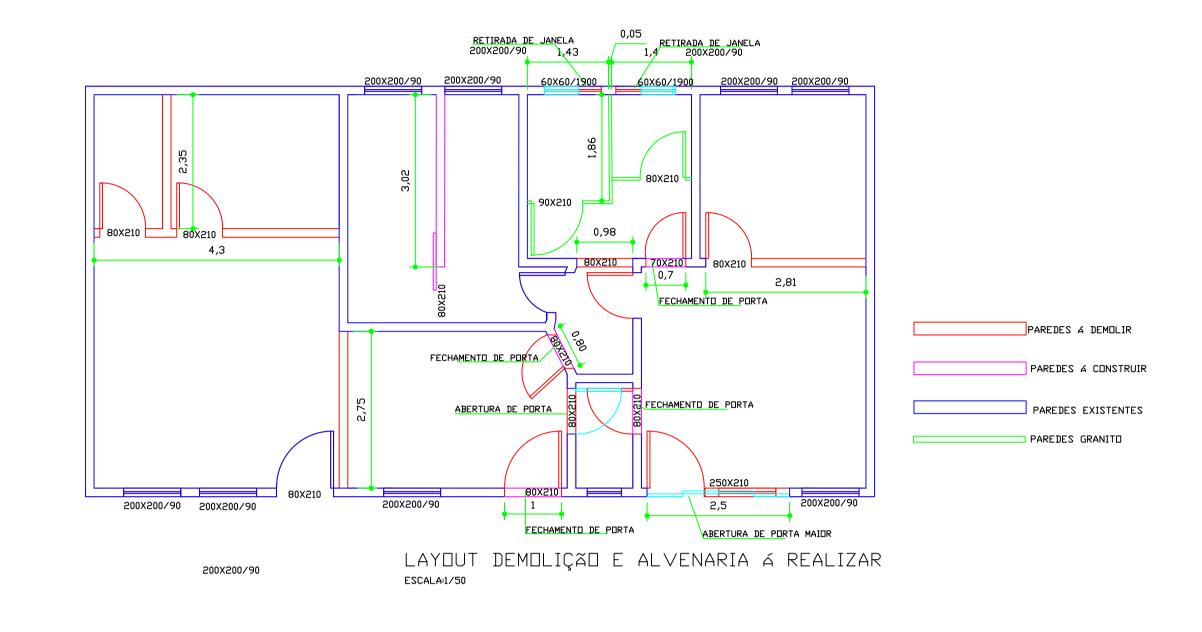

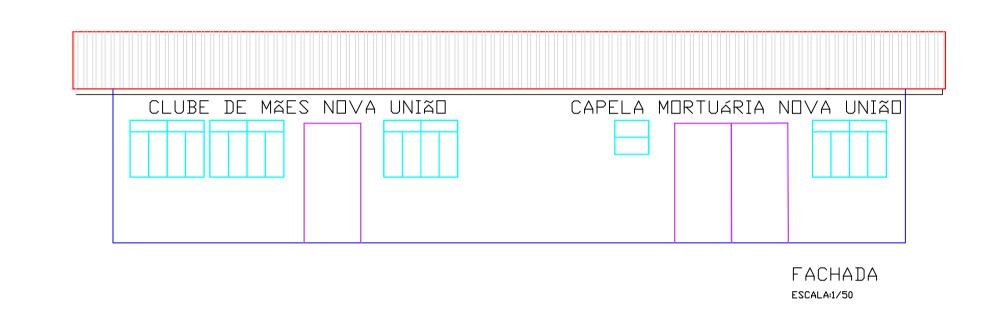

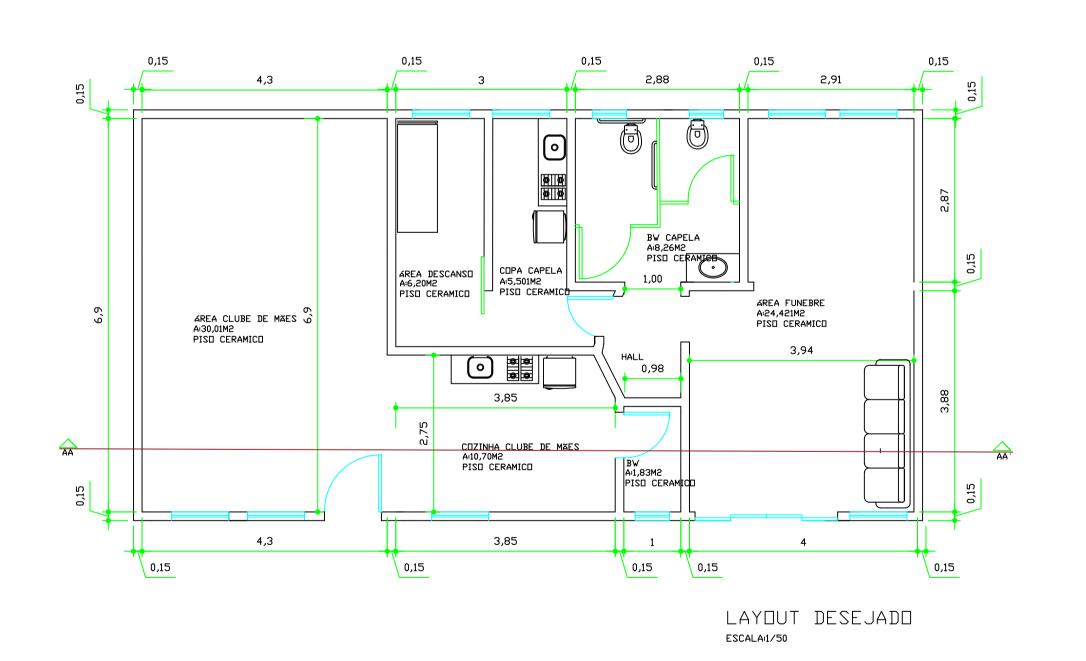

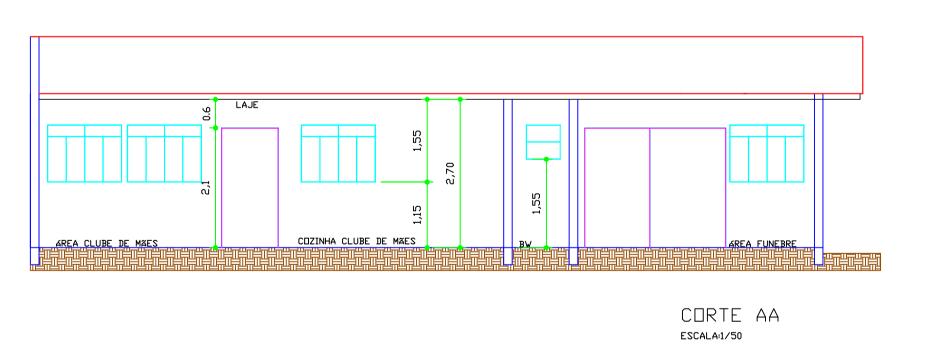

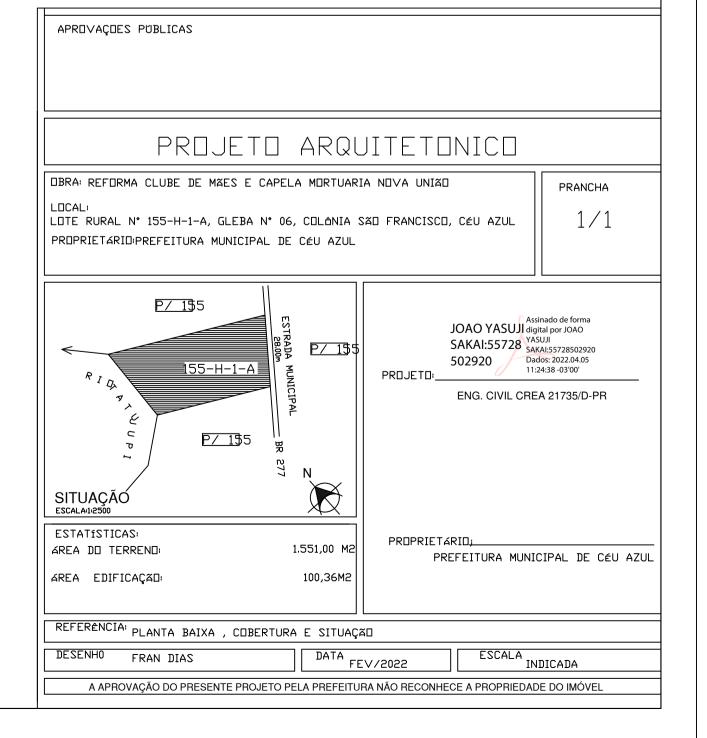

Estado do Paraná

MEMORIAL DESCRITIVO E ESPECIFICAÇÕES TÉCNICAS

OBRA: REFORMA CLUBE DE MÃES E CAPELA MORTUARIA DE NOVA UNIÃO **OBJETO:** ADEQUAR ANTIGO POSTO DE SAÚDE PARA CLUBE DE MÃES E CAPELA

MORTUÁRIA

LOCAL: LOTE RURAL 155-H-1-A

MUNICÍPIO DE CÉU AZUL - ESTADO DO PARANÁ

INTRODUÇÃO À PROPOSIÇÃO DA INTERVENÇÃO.

Por razões da necessidade de adaptações e adequações na instalação física, para instalações de clube de mães e capela mortuária, necessário a proposição para o atendimento às necessidades da comunidade local, por esta razão o município fará uma intervenção física na unidade.

RECOMENDAÇÕES IMPORTANTES.

As empresas participantes da licitação deverão ter conhecimento antecipado da prancha arquitetônico, da planilha orçamentária, memorial descritivo e do cronograma físico financeiro antes da visita técnica da obra e anteriormente da licitação, pois toda a dúvida e questionamentos da execução desta obra, da planilha e projeto deverão ser questionado no momento da visita técnica.

Lembramos que a responsabilidade da elaboração do orçamento é de inteira responsabilidade do engenheiro projetista, porém a empresa participante da licitação deve observar que a **obra é de empreitada global** e que deve-se cumprir a planta arquitetônica e os projetos complementares constante neste edital.

Fica antecipadamente alertada a empresa vencedora da licitação que será obrigatório aos funcionários a utilização de EPI (Equipamento de Proteção Individual) tais como: Botina, óculos de proteção, luvas, cintos e capacetes.

Caso a empresa vencedora da licitação seja de outra cidade, recomendamos a contratação **de mão de obra de nossa cidade** para que possamos ocupar a mão de obra local e gerar renda para a nossa população.

1- SERVIÇOS PRELIMINARES

Ao iniciar os trabalhos de reforma / adequação a empresa deverá instalar placa de identificação da obra contendo, valor da obra, prazo de execução, valor contratado e 3de 2,40mx1,20m ou de 2,88m2. (caso tenham dúvidas consultar o departamento de engenharia).

1.1- DEMOLIÇÕES

A empresa executora deverá demolir as paredes destacadas no projeto arquitetonico e as esquadrias tambem destacadas.(proejeto em anexo)

2- PINTURA

Para a execução da pintura, a empresa executora deverá fazer o preparo da superfície com fundo selador acrílico,nas paredes internas serrá aplicado massa corrida para corrigir as imperfeições e posterio duas de mão de pintura com e tinta PVA, nas paredes externas



receberão textura e tinta acrilica para acabamento.

Obs: será recocada toda a extenção interna da platibanda.

3-ESQUADRIAS.

Observar as esquadrias destacadas em projetos, pois serão trocadas algumas portas, retiradas e trocadas algumas janelas e as janelas que ficarão receberão uma restauração, a porta da frente da capela morturaia será trocada para uma de correr conforme proejto.

4-PISO

Será trocado o piso ceramico por piso ceramico anti-derrapante liso 1ª assentado com argamassa colante.

5- INSTALAÇÕES HIDRO-SANITÁRIAS.

Para esta ampliação as instalações hidro-sanitárias serão alimentadas por redes já existententes.

Obs: Como a obra trata-se de reforma, recomendamos para o processo licitatório que as empresas participantes a visitarem o local daobra, com conhecimento prévio da planilha, projeto e cronograma e caso surjam dúvidas referente ao projeto, ficamos a disposição para esclarecê-las.

Falar com o departamento de engenharia com o engenheiro Sakai ou Rodrigo. (fone 3121-1000)

Céu Azul, março de 2022.

JOAO Assinado de forma digital por JOAO YASUJI SAKAI:55728 SAKAI:55728 SAKAI:55728 022.04.05 11:23:33 -03'00'

João Yasuji Sakai
Eng. Civil CREA 21735-D/PR
Diretor de Planejamento
Decreto 6186/2021

PO - PLANILHA ORÇAMENTÁRIA

Orçamento Base para Licitação - (SELECIONAR)

Grau de Sigilo

#PUBLICO

№ LICÎTAÇÃO 0		PROPONENTE / TOMADOR MUNICIPIO DE CÉU AZUL	APELIDO DO EMPREENDIMENTO REFORMA CAPELA MORTUARIA NOVA UNIAO	CLUBE MÃE	S	
LOCALIDADE SINAPI CURITIBA	DATA BASE 07-21 (DES.)	DESCRIÇÃO DO LOTE	MUNICÍPIO / UF 0 MUNICÍPIO DE CÉU AZUL -PR	BDI 1 30,43%	BDI 2 0,00%	BDI 3 0,00%

RECURSO

Item	Fonte	Código	Descrição	Unidade	Quantidade	Custo Unitário (sem BDI) (R\$)	BDI(%)	Preço Unitário (com BDI) (R\$)	Preço Total (R\$)	V
0									65.218,86	
1.			_(REFORMA CAPELA MORTUÁRIA DO BAIRRO UNIÃO)					-	65.218,86	
1.1.			SERVIÇOS PRELIMINARES					-	1.252,14	4
1.1.1.	SINAPI-I	4813	PLACA DE OBRA (PARA CONSTRUCAO CIVIL) EM CHAPA GALVANIZADA *N. 22*, ADESIVADA, DE *2,0 X 1,125* M	M2	3,00	320,00	BDI 1	417,38	1.252,14	RA
1.2.			ESQUADRIAS					-	17.724,41	
1.2.1.	SINAPI	97645	REMOÇÃO DE JANELAS, DE FORMA MANUAL, SEM REAPROVEITAMENTO. AF_12/2017	M2	3,60	30,62	BDI 1	39,94	143,78	RA
1.2.2.	SINAPI	97644	REMOÇÃO DE PORTAS, DE FORMA MANUAL, SEM REAPROVEITAMENTO. AF_12/2017	M2	13,44	8,09	BDI 1	10,55	141,79	RA
1.2.3.	SINAPI	100674	JANELA FIXA DE ALUMÍNIO PARA VIDRO, COM VIDRO, BATENTE E FERRAGENS. EXCLUSIVE ACABAMENTO, ALIZAR E CONTRAMARCO. FORNECIMENTO E INSTALAÇÃO. AF_12/2019	M2	4,20	351,28	BDI 1	458,17	1.924,31	RA
1.2.4.	SINAPI	102185	PORTA DE ABRIR COM MOLÁ HIDRÁULICA, EM VIDRO TEMPERADO, 2 FOLHAS DE 90X210 CM, ESPESSURA DD 10MM, INCLUSIVE ACESSÓRIOS. AF 01/2021	UN	1,00	2.798,54	BDI 1	3.650,14	3.650,14	RA
1.2.5.	SINAPI	91341	PORTA EM ALUMÍNIO DE ABRIR TIPO VENEZIANA COM GUARNIÇÃO, FIXAÇÃO COM PARAFUSOS - FORNECIMENTO E INSTALAÇÃO. AF_12/2019	M2	8,56	485,06	BDI 1	632,66	5.415,57	RA
1.2.6.	Composição	008	RESTAURAÇÃO E PINTURA DE JANELAS	M2	14,60	338,65	BDI 1	441,70	6.448,82	RA
1.3.			PISO /PAREDES					-	19.875,67	
1.3.1.	SINAPI	87251	REVESTIMENTO CERÂMICO PARA PISO COM PLACAS TIPO ESMALTADA EXTRA DE DIMENSÕES 45X45 CM APLICADA EM AMBIENTES DE ÁREA MAIOR QUE 10 M2. AF_06/2014	M2	136,00	40,27	BDI 1	52,52	7.142,72	RA
1.3.2.	SINAPI	87273	REVESTIMENTO CERÂMICO PARA PAREDES INTERNAS COM PLACAS TIPO ESMALTADA EXTRA DE DIMENSÕES 33X45 CM APLICADAS EM AMBIENTES DE ÁREA MAIOR QUE 5 M² NA ALTURA INTEIRA DAS PAREDES. AF_06/2014	M2	30,59	53,38	BDI 1	69,62	2.129,68	RA
1.3.3.	SINAPI	97622	DEMOLIÇÃO DE ALVENARIA DE BLOCO FURADO, DE FORMA MANUAL, SEM REAPROVEITAMENTO. AF_12/2017	М3	33,65	49,44	BDI 1	64,48	2.169,75	RA
1.3.4.	SINAPI	87485	ALVENARIA DE VEDAÇÃO DE BLOCOS CERÂMICOS FURADOS NA VERTICAL DE 14X19X39CM (ESPESSURA 14CM) DE PAREDES COM ÁREA LÍQUIDA MENOR QUE 6M² COM VÃOS E ARGAMASSA DE ASSENTAMENTO COM PREPARO EM BETONEIRA. AF 06/2014	M2	14,20	79,52	BDI 1	103,72	1.472,82	RA
1.3.5.	SINAPI	102254	DIVISORIA SANITÁRIA, TIPO CABINE, EM MÁRMORE BRANCO POLIDO, ESP = 3CM, ASSENTADO COM ARGAMASSA COLANTE AC III-E, EXCLUSIVE FERRAGENS. AF_01/2021	M2	10,00	533,67	BDI 1	696,07	6.960,70	RA
1.4.			PINTURA					-	24.147,90	
1.4.1.	SINAPI	88489	APLICAÇÃO MANUAL DE PINTURA COM TINTA LÁTEX ACRÍLICA EM PAREDES, DUAS DEMÃOS. AF_06/2014	M2	318,00	13,89	BDI 1	18,12	5.762,16	RA

PMv3.0.4 1/3



PO - PLANILHA ORÇAMENTÁRIA

Orçamento Base para Licitação - (SELECIONAR)

Grau de Sigilo

#PUBLICO

	CÎTAÇÃO		PROPONENTE / TOMADOR MUNICIPIO DE CÉU AZUL	APELIDO DO EMPREENDIMENTO REFORMA CAPELA MORTUARIA NOVA UNIAO/ CLUBE MÃES							
	-	DATA BASE	DESCRIÇÃO DO LOTE	MUNICÍPIO / UF	BDI 1	BDI 2	BDI 3				
CURIT	TIBA	07-21 (DES.)		0 MUNICIPIO DE CÉU AZUL -PR	30,43%	0.00%	0,00%				

Item	Fonte	Código	Descrição	Unidade	Quantidade	Custo Unitário (sem BDI) (R\$)	BDI(%)	Preço Unitário (com BDI) (R\$)	Preço Total (R\$)	\
0									65.218,86	
1.4.2.	SINAPI	96128	APLICAÇÃO MANUAL DE MASSA ACRÍLICA EM SUPERFÍCIES EXTERNAS DE SACADA DE EDIFÍCIOS DE MÚLTIPLOS PAVIMENTOS, UMA DEMÃO. AF_05/2017	M2	318,00	26,52	BDI 1	34,59	10.999,62	RA
1.4.3.	SINAPI	88488	APLICAÇÃO MANUAL DE PINTURA COM TINTA LÁTEX ACRÍLICA EM TETO, DUAS DEMÃOS. AF_06/2014	M2	136,00	15,73	BDI 1	20,52	2.790,72	RA
1.4.4.	SINAPI	102219	PINTURA TINTA DE ACABAMENTO (PIGMENTADA) ESMALTE SINTÉTICO ACETINADO EM MADEIRA, 2 DEMÃOS. AF_01/2021	M2	15,00	13,83	BDI 1	18,04	270,60	RA
1.4.5.	Composição	10	APLICAÇÃO DO FUNDO PREPARADOR INCLUSO PINTOR E AJUDANTE E MATERIA	M2	318,00	10,43	BDI 1	13,60	4.324,80	RA
1.5.			ELETRICA E HIDRAULICA					-	2.218,74	
1.5.1.	SINAPI	89714	TUBO PVC, SERIE NORMAL, ESGOTO PREDIAL, DN 100 MM, FORNECIDO E INSTALADO EM RAMAL DE DESCARGA OU RAMAL DE ESGOTO SANITÁRIO. AF_12/2014	М	25,00	1,70	BDI 1	2,22	55,50	RA
1.5.2.	SINAPI	89356	TUBO, PVC, SOLDÁVEL, DN 25MM, INSTALADO EM RAMAL OU SUB- RAMAL DE ÁGUA - FORNECIMENTO E INSTALAÇÃO. AF_12/2014	М	20,00	10,29	BDI 1	13,42	268,40	RA
1.5.3.	SINAPI	89710	RALO SECO, PVC, DN 100 X 40 MM, JUNTA SOLDÁVEL, FORNECIDO E INSTALADO EM RAMAL DE DESCARGA OU EM RAMAL DE ESGOTO SANITÁRIO. AF_12/2014	UN	2,00	10,29	BDI 1	13,42	26,84	RA
1.5.4.	SINAPI	86888	VASO SANITÁRIO SIFONADO COM CAIXA ACOPLADA LOUÇA BRANCA - FORNECIMENTO E INSTALAÇÃO. AF_01/2020	UN	3,00	379,90	BDI 1	495,50	1.486,50	RA
1.5.5.	SINAPI	86915	TORNEIRA CROMADA DE MESA, 1/2"OU 3/4", PARA LAVATÓRIO, PADRÃO MÉDIO - FORNECIMENTO E INSTALAÇÃO. AF_01/2020	UN	1,00	80,21	BDI 1	104,62	104,62	RA
1.5.6.	SINAPI	86904	LAVATÓRIO LOUÇA BRANCA SUSPENSO, 29,5 X 39CM OU EQUIVALENTE, PADRÃO POPULAR - FORNECIMENTO E INSTALAÇÃO. AF_01/2020	UN	1,00	122,28	BDI 1	159,49	159,49	RA
1.5.7.	SINAPI	86910	TORNEIRA CROMADA TUBO MÓVEL, DE PAREDE, 1/2"OU 3/4", PARA PIA DE COZINHA, PADRÃO MÉDIO - FORNECIMENTO E INSTALAÇÃO. AF_01/2020	UN	1,00	90,00	BDI 1	117,39	117,39	RA

Encargos sociais:	Para elaboração deste orçamento, foram utilizados os encargos sociais do SINAPI para a Unidade da Federação indicada.
_	

Observações:

Foi considerado arredondamento de duas casas decimais para Quantidade; Custo Unitário; BDI; Preço Unitário; Preço Total.

Siglas da Composição do Investimento: RA - Rateio proporcional entre Repasse e Contrapartida; RP - 100% Repasse; CP - 100% Contrapartida; OU - 100% Outros.

PMv3.0.4 2/3



Item

PO - PLANILHA ORÇAMENTÁRIA

Orçamento Base para Licitação - (SELECIONAR)

Descrição

Grau de Sigilo

#PUBLICO

Nº LICÎTAÇÃO 0			APELIDO DO EMPREENDIMENTO REFORMA CAPELA MORTUARIA NOVA UNIAO/ CLUBE MÃES							
LOCALIDADE SINAPI CURITIBA	DATA BASE 07-21 (DES.)		MUNICÍPIO / UF MUNICÍPIO DE CÉU AZUL -PR	BDI 1 30,43%	BDI 2 0,00%	BDI 3 0,00%				

RECURSO Preço Total (R\$)

Preço Unitário (com BDI) (R\$) BDI(%) 65.218,86

MUNICIPIO DE CÉU AZUL -PR

Fonte

Código

Local

quarta-feira, 3 de fevereiro de 2021 **Data**

Responsável Técnico

Unidade

JOÃO YASUJI SAKAI

Quantidade

CREA/CAU: PR21735/D ART/RRT:

SAKAI:55728 Assinado de forma digital por JOAO YASUJI SAKAI:55728502920 Dados: 2022.04.05 11:24:01 -03'00'

Custo Unitário (sem BDI) (R\$)

JOAO YASUJ

502920

CRONOGRAMA FÍSICO-FINANCEIRO

(SELECIONAR)

Grau de Sigilo #PUBLICO

Nº LICITAÇÃO

Nº CONTRATO | PROPONENTE TOMADOR | 0 | MUNICIPIO DE CÉU AZUL

APELIDO EMPREENDIMENTO
REFORMA CAPELA MORTUARIA NOVA UNIAO/ CLUBE MÃES 0

DESCRIÇÃO DO LOTE

				1	2	3	4	5	6	7	8	9	10	11	12
Item	Descrição	Valor (R\$)	Parcelas:												
				02/22	03/22	04/22	05/22	06/22	07/22	08/22	09/22	10/22	11/22	12/22	01/23
1.	(REFORMA CAPELA MORTUÁRIA DO	BAIRI 65.218,86	% Período:	54,63%	45,37%										
1.1.	SERVIÇOS PRELIMINARES	1.252,14	% Período:	100,00%											
1.2.	ESQUADRIAS	17.724,41	% Período:	81,81%	18,19%										
1.3.	PISO /PAREDES	19.875,67	% Período:	100,00%											
1.4.	PINTURA	24.147,90	% Período:		100,00%										
1.5.	ELETRICA E HIDRAULICA	2.218,74	% Período:		100,00%										
Total:	R\$ 65.218,86		%:	54,63%	45,37%										
. • • • • •	114 00:=10,00		Repasse:	_	_										
	Perío	do: C	ontrapartida:	35.627,81	29.591,05										
			Outros:	-	-										
		In	vestimento:	35.627,81	29.591,05										
			%:	54,63%	100,00%	1000,000	10.0000000		110(0)(0)16(6)	1111111111111	11111111111111	10000000	1000000000	100000000	
			Repasse:	-	-										
	Acumu	lado: C	ontrapartida:	35.627,81	65.218,86	(65,2216),816	0.5210,00					65.248.86			
			Outros:	-	-										
		In	vestimento:	35.627,81	65.218,86										


MUNICIPIO DE CÉU AZUL -PR

quarta-feira, 3 de fevereiro de 2021

Data

Responsável Técnico Nome: JOÃO YASUJI SAKAI CREA/CAU: PR21735/D ART/RRT:



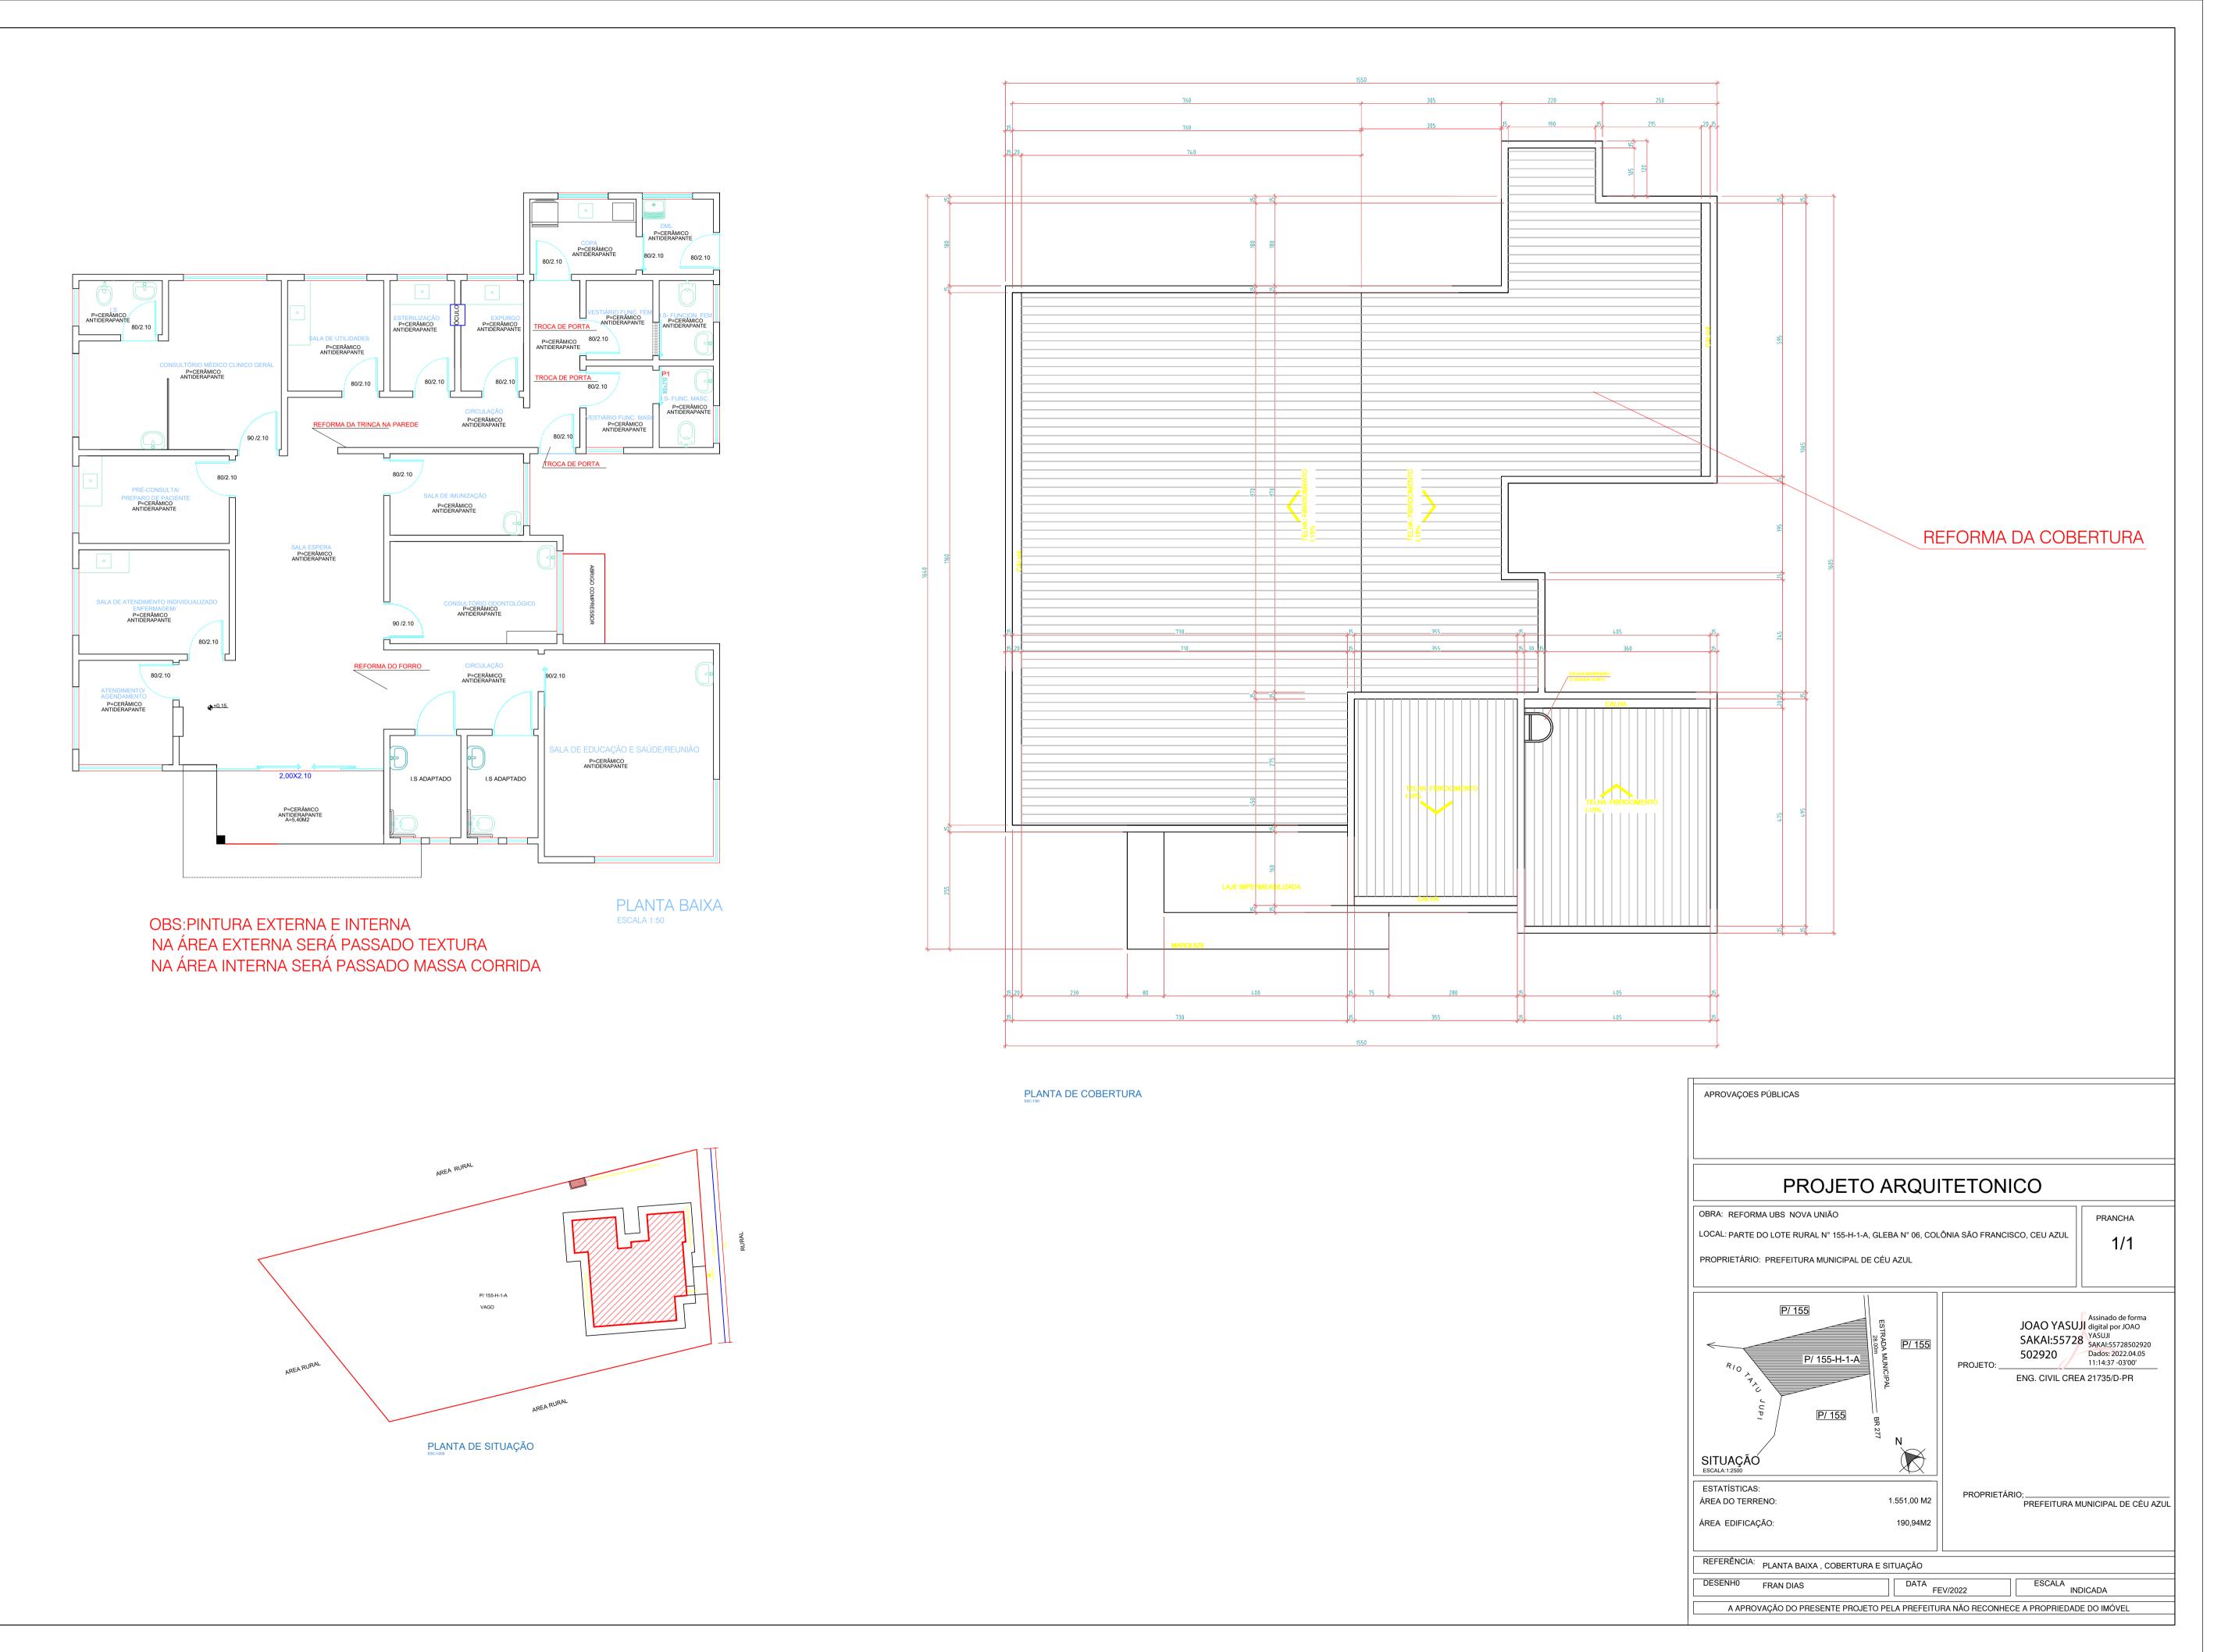

Estado do Paraná

MEMORIAL DESCRITIVO E ESPECIFICAÇÕES TÉCNICAS

OBRA: REFORMA UBS NOVA UNIÃO.

OBJETO: MELHORAR AS CONDIÇÕES DA UBS.

LOCAL: LOTE RURAL 155-H-1-A

MUNICÍPIO DE CÉU AZUL - ESTADO DO PARANÁ

INTRODUÇÃO À PROPOSIÇÃO DA INTERVENÇÃO.

Por razões da necessidade de adaptações e adequações na instalação física existente e utilizada para o funcionamento da UBS de Nova União, é que faz necessário a proposição para o atendimento às necessidades da comunidade local, por esta razão o município fará uma intervenção física na unidade.

RECOMENDAÇÕES IMPORTANTES.

As empresas participantes da licitação deverão ter conhecimento antecipado da prancha arquitetônico, da planilha orçamentária, memorial descritivo e do cronograma físico financeiro antes da visita técnica da obra e anteriormente da licitação, pois toda a dúvida e questionamentos da execução desta obra, da planilha e projeto deverão ser questionado no momento da visita técnica.

Lembramos que a responsabilidade da elaboração do orçamento é de inteira responsabilidade do engenheiro projetista, porém a empresa participante da licitação deve observar que a **obra é de empreitada global** e que deve-se cumprir a planta arquitetônica e os projetos complementares constante neste edital.

Fica antecipadamente alertada a empresa vencedora da licitação que será obrigatório aos funcionários a utilização de EPI (Equipamento de Proteção Individual) tais como: Botina, óculos de proteção, luvas, cintos e capacetes.

Caso a empresa vencedora da licitação seja de outra cidade, recomendamos a contratação **de mão de obra de nossa cidade** para que possamos ocupar a mão de obra local e gerar renda para a nossa população.

1- SERVIÇOS PRELIMINARES

Ao iniciar os trabalhos de reforma a empresa deverá instalar placa de identificação da obra contendo, valor da obra, prazo de execução, valor contratado e logomarca da municipalidade e o órgão repassador dos recursos, com dimensões mínimas de 2,40mx1,20m ou de 2,88m2. (caso tenham dúvidas consultar o departamento de engenharia).

1.1- COBERTURA

a empresa executora deverá retirar as telhas danificadas bem como a estrutura d emadeira danificadas e assim recolocar as mesmas, observando qualquer irrigularidas,utilizar telhas de fibrocimento ondulada 6mm, seguindo o mesmo padrão da UBS. Utilizar forro de PVC frisado para o fechamento nos locais identificadosem projeto.

Obs: observar as trocas de calhas



1 - PINTURA

Para a execução da pintura, a empresa executora deverá fazer o preparo da superfície com fundo selador acrílico,nas paredes internas serrá aplicado massa corrida para corrigir as imperfeições e posterio duas de mão de pintura com e tinta PVA, nas paredes externas receberão textura e tinta acrilica para acabamento.

Obs: será recocada toda a extenção interna da platibanda.

2 – ESQUADRIAS.

Será trocada duas portas internas identificadas em projeto e uma porta externa.

Obs: Como a obra trata-se de reforma, recomendamos para o processo licitatório que as empresas participantes a visitarem o local daobra, com conhecimento prévio da planilha, projeto e cronograma e caso surjam dúvidas referente ao projeto, ficamos a disposição para esclarecê-las.

Falar com o departamento de engenharia com o engenheiro Sakai ou Rodrigo. (fone 3121-1000)

Céu Azul, março de 2022.

JOAO Assinado de forma digital por JOAO YASUJI SAKAI:5572 SAKAI:55728502920 Dados: 2022.04.05 11:17:12-03'00'

João Yasuji Sakai
Eng. Civil CREA 21735-D/PR
Diretor de Planejamento
Decreto 6186/2021

PO - PLANILHA ORÇAMENTÁRIA

Orçamento Base para Licitação - (SELECIONAR)

Grau de Sigilo

#PUBLICO

Nº LICITAÇÃO 0	Nº CONTRATO	PROPONENTE / TOMADOR 0 MUNICIPIO DE CÉU AZUL	APELIDO DO EMPREENDIMENTO REFORMA UBS NOVA UNIÃO			
LOCALIDADE SINAPI	DATA BASE	DESCRIÇÃO DO LOTE	MUNICÍPIO / UF	BDI 1	BDI 2	BDI 3
CURITIBA	05-21 (DES.)		0 CÉU AZUL	27,35%	0.00%	0.00%

RECURSO

Item	Fonte	Código	Descrição	Unidade	Quantidade	Custo Unitário (sem BDI) (R\$)	BDI(%)	Preço Unitário (com BDI) (R\$)	Preço Total (R\$)	V
0									55.942,83	
1.			(PLACA DE OBRA)			1			1.081,94	
1.1.								-		4
1.2.			(SERVIÇOS INICIAIS)					-	1.081,94	4
1.2.1.	Composição	001	PLACA DE OBRA EM CHAPA GALVANIZADA ADESIVADA COM SUPORTE DE MADEIRA	UNIDADE	1,00	849,58	BDI 1	1.081,94	1.081,94	RA
2.			PAREDE E FORRO			,			7.259,00	
2.1.								-	7.259,00	
2.1.1.	Cotação	002	REPARO EM TRINÇA DE PAREDE COM TELA SELA TRINCA	M2	25,00	48,00	BDI 1	61,13	1.528,25	
2.1.2.	Cotação	003	REPARO E FIXAÇÃO DE FORRO E TARRUGAMENTO	M2	75,00	60,00	BDI 1	76,41	5.730,75	RA
3.			PINTURA						29.599,17	
3.1.			(SERVIÇOS INICIAIS)					-	29.599,17	
3.1.1.	Composição	002	APLICAÇÃO DO FUNDO PREPARADOR INCLUSO PINTOR E AJUDANTE E MATERIA	M2	738,83	9,70	BDI 1	12,35	9.124,55	RA
3.1.2.	SINAPI	88489	APLICAÇÃO MANUAL DE PINTURA COM TINTA LÁTEX ACRÍLICA EM PAREDES, DUAS DEMÃOS. AF_06/2014	M2	738,83	12,71	BDI 1	16,19	11.961,66	RA
3.1.3.	SINAPI	95305	TEXTURA ACRÍLICA, APLICAÇÃO MANUAL EM PAREDE, UMA DEMÃO. AF 09/2016	M2	285,55	13,18	BDI 1	16,78	4.791,53	RA
3.1.4.	SINAPI	96126	APLICAÇÃO MANUAL DE MASSA ACRÍLICA EM PANOS DE FACHADA COM PRESENÇA DE VÃOS, DE EDIFÍCIOS DE MÚLTIPLOS PAVIMENTOS, UMA DEMÃO. AF 05/2017	M2	453,28	6,45	BDI 1	8,21	3.721,43	RA
4.			ESQUADRIAS					-	1.729,41	
4.1.			(SERVICOS INICIAIS)					-	1.729,41	
4.1.1.	SINAPI	90824	PORTA DE MADEIRA PARA PINTURA, SEMI-OCA (PESADA OU SUPERPESADA), 80X210CM, ESPESSURA DE 3,5CM, INCLUSO DOBRADIÇAS - FORNECIMENTO E INSTALAÇÃO. AF_12/2019	UN	2,00	280,00	BDI 1	356,58	713,16	RA
4.1.2.	SINAPI	91341	PORTA EM ALUMÍNIO DE ABRIR TIPO VENEZIANA COM GUARNIÇÃO, FIXAÇÃO COM PARAFUSOS - FORNECIMENTO E INSTALAÇÃO. AF 12/2019	M2	1,68	475,00	BDI 1	604,91	1.016,25	RA
5.			(COBERTURA)					-	16.273,31	
5.1.			(SERVIÇOS INICIAIS)					-	16.273,31	
5.1.1.	SINAPI	100389	RETIRADA E RECOLOCAÇÃO DE CAIBRO EM TELHADOS DE ATÉ 2 ÁGUAS COM TELHA CERÂMICA OU DE CONCRETO DE ENCAIXE, INCLUSO TRANSPORTE VERTICAL. AF 07/2019	M2	90,00	16,36	BDI 1	20,83	1.874,70	RA
5.1.2.	SINAPI	94207	TELHAMENTO COM TELHA ONDULADA DE FIBROCIMENTO E = 6 MM, COM RECOBRIMENTO LATERAL DE 1/4 DE ONDA PARA TELHADO COM INCLINAÇÃO MAIOR QUE 10°, COM ATÉ 2 ÁGUAS, INCLUSO IÇAMENTO. AF 07/2019	M2	136,00	44,53	BDI 1	56,71	7.712,56	RA
5.1.3.	SINAPI	94229	CALHA EM CHAPA DE AÇO GALVANIZADO NÚMERO 24, DESENVOLVIMENTO DE 100 CM, INCLUSO TRANSPORTE VERTICAL. AF_07/2019	М	35,00	150,00	BDI 1	191,03	6.686,05	RA



PO - PLANILHA ORÇAMENTÁRIA

Orçamento Base para Licitação - (SELECIONAR)

Grau de Sigilo

#PUBLICO

RECURSO

Nº LICÎTAÇÃO 0			APELIDO DO EMPREENDIMENTO REFORMA UBS NOVA UNIÃO						
LOCALIDADE SINAPI CURITIBA	DATA BASE 05-21 (DES.)	1 *	MUNICÍPIO / UF CÉU AZUL	BDI 1 27,35%	BDI 2 0,00%	BDI 3 0,00%			

Preço Unitário Custo Unitário Preço Total Unidade Item Fonte Código Descrição Quantidade BDI(%) (sem BDI) (R\$) (com BDI) (R\$) (R\$) 55.942,83 Para elaboração deste orçamento, foram utilizados os encargos sociais do SINAPI para a Unidade da Federação indicada. Encargos sociais: Observações: Foi considerado arredondamento de duas casas decimais para Quantidade; Custo Unitário; BDI; Preço Unitário; Preço Total. Siglas da Composição do Investimento: RA - Rateio proporcional entre Repasse e Contrapartida; RP - 100% Repasse; CP - 100% Contrapartida; OU - 100% Outros. JOAO Assinado de forma CÉU AZUL YASUJ Responsável Técnico YASUJI JOÃO YASUJI SAKAI SAKAI:5572 SAKAI:55728502920 Nome: terça-feira, 8 de março de 2022 **Data** Dados: 2022.04.05

CREA/CAU: 21735/D

0

ART/RRT:

8502920

11:16:30 -03'00'

PMv3.0.4 2/2

GEU AZUL

CRONOGRAMA FÍSICO-FINANCEIRO

(SELECIONAR)

Grau de Sigilo #PUBLICO

Nº LICITAÇÃO

Nº CONTRATO PROPONENTE TOMADOR
0 MUNICIPIO DE CÉU AZUL

APELIDO EMPREENDIMENTO REFORMA UBS NOVA UNIÃO DESCRIÇÃO DO LOTE

	~				1	2	3	4	5	6	7	8	9	10	11	12
Item	Descrição		Valor (R\$)	Parcelas:	04/22	05/22	06/22	07/22	08/22	09/22	10/22	11/22	12/22	01/23	02/23	03/23
1.	(PLACA DE OBRA)		1.081,94	% Período:	100,00%	05/22	00/22	01/22	06/22	09/22	10/22	11/22	12/22	01/23	02/23	03/23
	(I LAGA DE OBTIA)		1.001,01	70 1 011000.	100,0070											
1.2.	(SERVIÇOS INICIAIS)		1.081,94	% Período:	100,00%											
•	,				100,00%											
2.	PAREDE E FORRO		7.259,00	% Período:	50,00%	50,00%										
																oxdot
2.1.	0,00%		7.259,00	% Período:	50,00%	50,00%										
-					50,00%	50,00%										
3.	PINTURA		29.599,17	% Período:		100,00%										
3.1.	(SERVIÇOS INICIAIS)		20 500 17	% Período:		100,00%										\vdash
3.1.	(SERVIÇOS INICIAIS)		29.599,17	/6 Fe11000.		100,00%										
4.	ESQUADRIAS		1 729 41	% Período:	50,00%	50.00%										
	LOGOADINAO		11120,11	70 1 011000.	00,0070	00,0070										
4.1.	(SERVIÇOS INICIAIS)		1.729,41	% Período:	50,00%	50,00%										
•	,		,		50,00%	50,00%										
5.	(COBERTURA)		16.273,31	% Período:	50,00%	50,00%										
5.1.	(SERVIÇOS INICIAIS)		16.273,31	% Período:	50,00%	50,00%										
					50,00%	50,00%										
Total:	R\$ 55.942,83			%:	24,51%	75,49%										
	,			Repasse:	-	-										i l
		Período:	Co	ontrapartida:	13.712,80	42.230,03										
				Outros:	-	-										
	Inv		vestimento:	13.712,80	42.230,03											
		%:		24,51%	100,00%	10.000000	10.000096	10,000,000						1000000		
				Repasse:	-	-										
		Acumulado:	Co	ontrapartida:	13.712,80	55.942,83	The state of the state of								and the second	
				Outros:	-	-										
			ln۱	vestimento:	13.712,80	55.942,83										

CÉU AZUL	
Local	
terça-feira, 8 de março de 2022	
Data	_

Responsável Técnico Nome: JOÃO YASUJI SAKAI CREA/CAU: 21735/D ART/RRT:

PMv3.0.4 1/1





Estado do Paraná

CNPJ 76.206.473/0001-01 Av. Nilo Umberto Deitos nº 1426 – Centro – CEP 85840-000 Fone: (45) 3121-1023 / email: licitacao@ceuazul.pr.gov.br

AVISO DE LICITAÇÃO

TOMADA DE PREÇOS Nº 4/2022 - M.C.A.

O Município de Céu Azul, torna público que fará realizar às **09:00** horas do dia **02 de maio de 2022**, na sede da Prefeitura Municipal, no endereço acima, nos termos da Lei nº 8.666/93, **TOMADA DE PREÇOS**, sob regime Obra - Exec. Indireta Empreitada por Preço Global, tipo de **Menor Preço - Lote**, objetivando a **Contratação de empresa para execução das seguintes obras:**

Lote 1 - Contratação de empresa para execução de obra de adequar o antigo posto de saúde de Nova União para uso como Clube de Mães e Capela Mortuária, conforma projetos;

Lote 2 - Contratação de empresa para execução de obra de reforma na Unidade Básica de Saúde de Nova União, conforme projetos; conforme estabelecido no Edital.

Valor máximo da licitação R\$: 121.161,69.

A presente licitação destina-se <u>exclusivamente para Micro Empresas e Empresas de Pequeno</u>

<u>Portes</u> em conformidade com o disposto na Lei Complementar 123/2006 e alterações.

A documentação completa poderá ser obtida diretamente no site de internet da Prefeitura (www.ceuazul.pr.gov.br no link Licitações) bem como se encontra à disposição dos interessados no endereço acima mencionado, em horário comercial.

Maiores informações poderão ser obtidas junto ao setor de Licitações, ou pelo fone (45) 3121-1023 ou e-mail: licitacao@ceuazul.pr.gov.br.

Céu Azul, 11 de abril de 2022.

LAURINDO SPEROTTO Prefeito Municipal

Para verificar a validade das assinaturas, acesse https://ceuazul.1doc.com.br/verificacao/DA8B-7433-7402-CBBE e informe o código DA8B-7433-7402-CBBF Assinado por 1 pessoa: LAURINDO SPEROTTO



VERIFICAÇÃO DAS ASSINATURAS



Código para verificação: DA8B-7433-7402-CBBE

Este documento foi assinado digitalmente pelos seguintes signatários nas datas indicadas:

✓ LAURINDO SPEROTTO (CPF 241.XXX.XXX-20) em 12/04/2022 10:26:47 (GMT-03:00) Papel: Assinante

Emitido por: Sub-Autoridade Certificadora 1Doc (Assinatura 1Doc)

Para verificar a validade das assinaturas, acesse a Central de Verificação por meio do link:

https://ceuazul.1doc.com.br/verificacao/DA8B-7433-7402-CBBE