


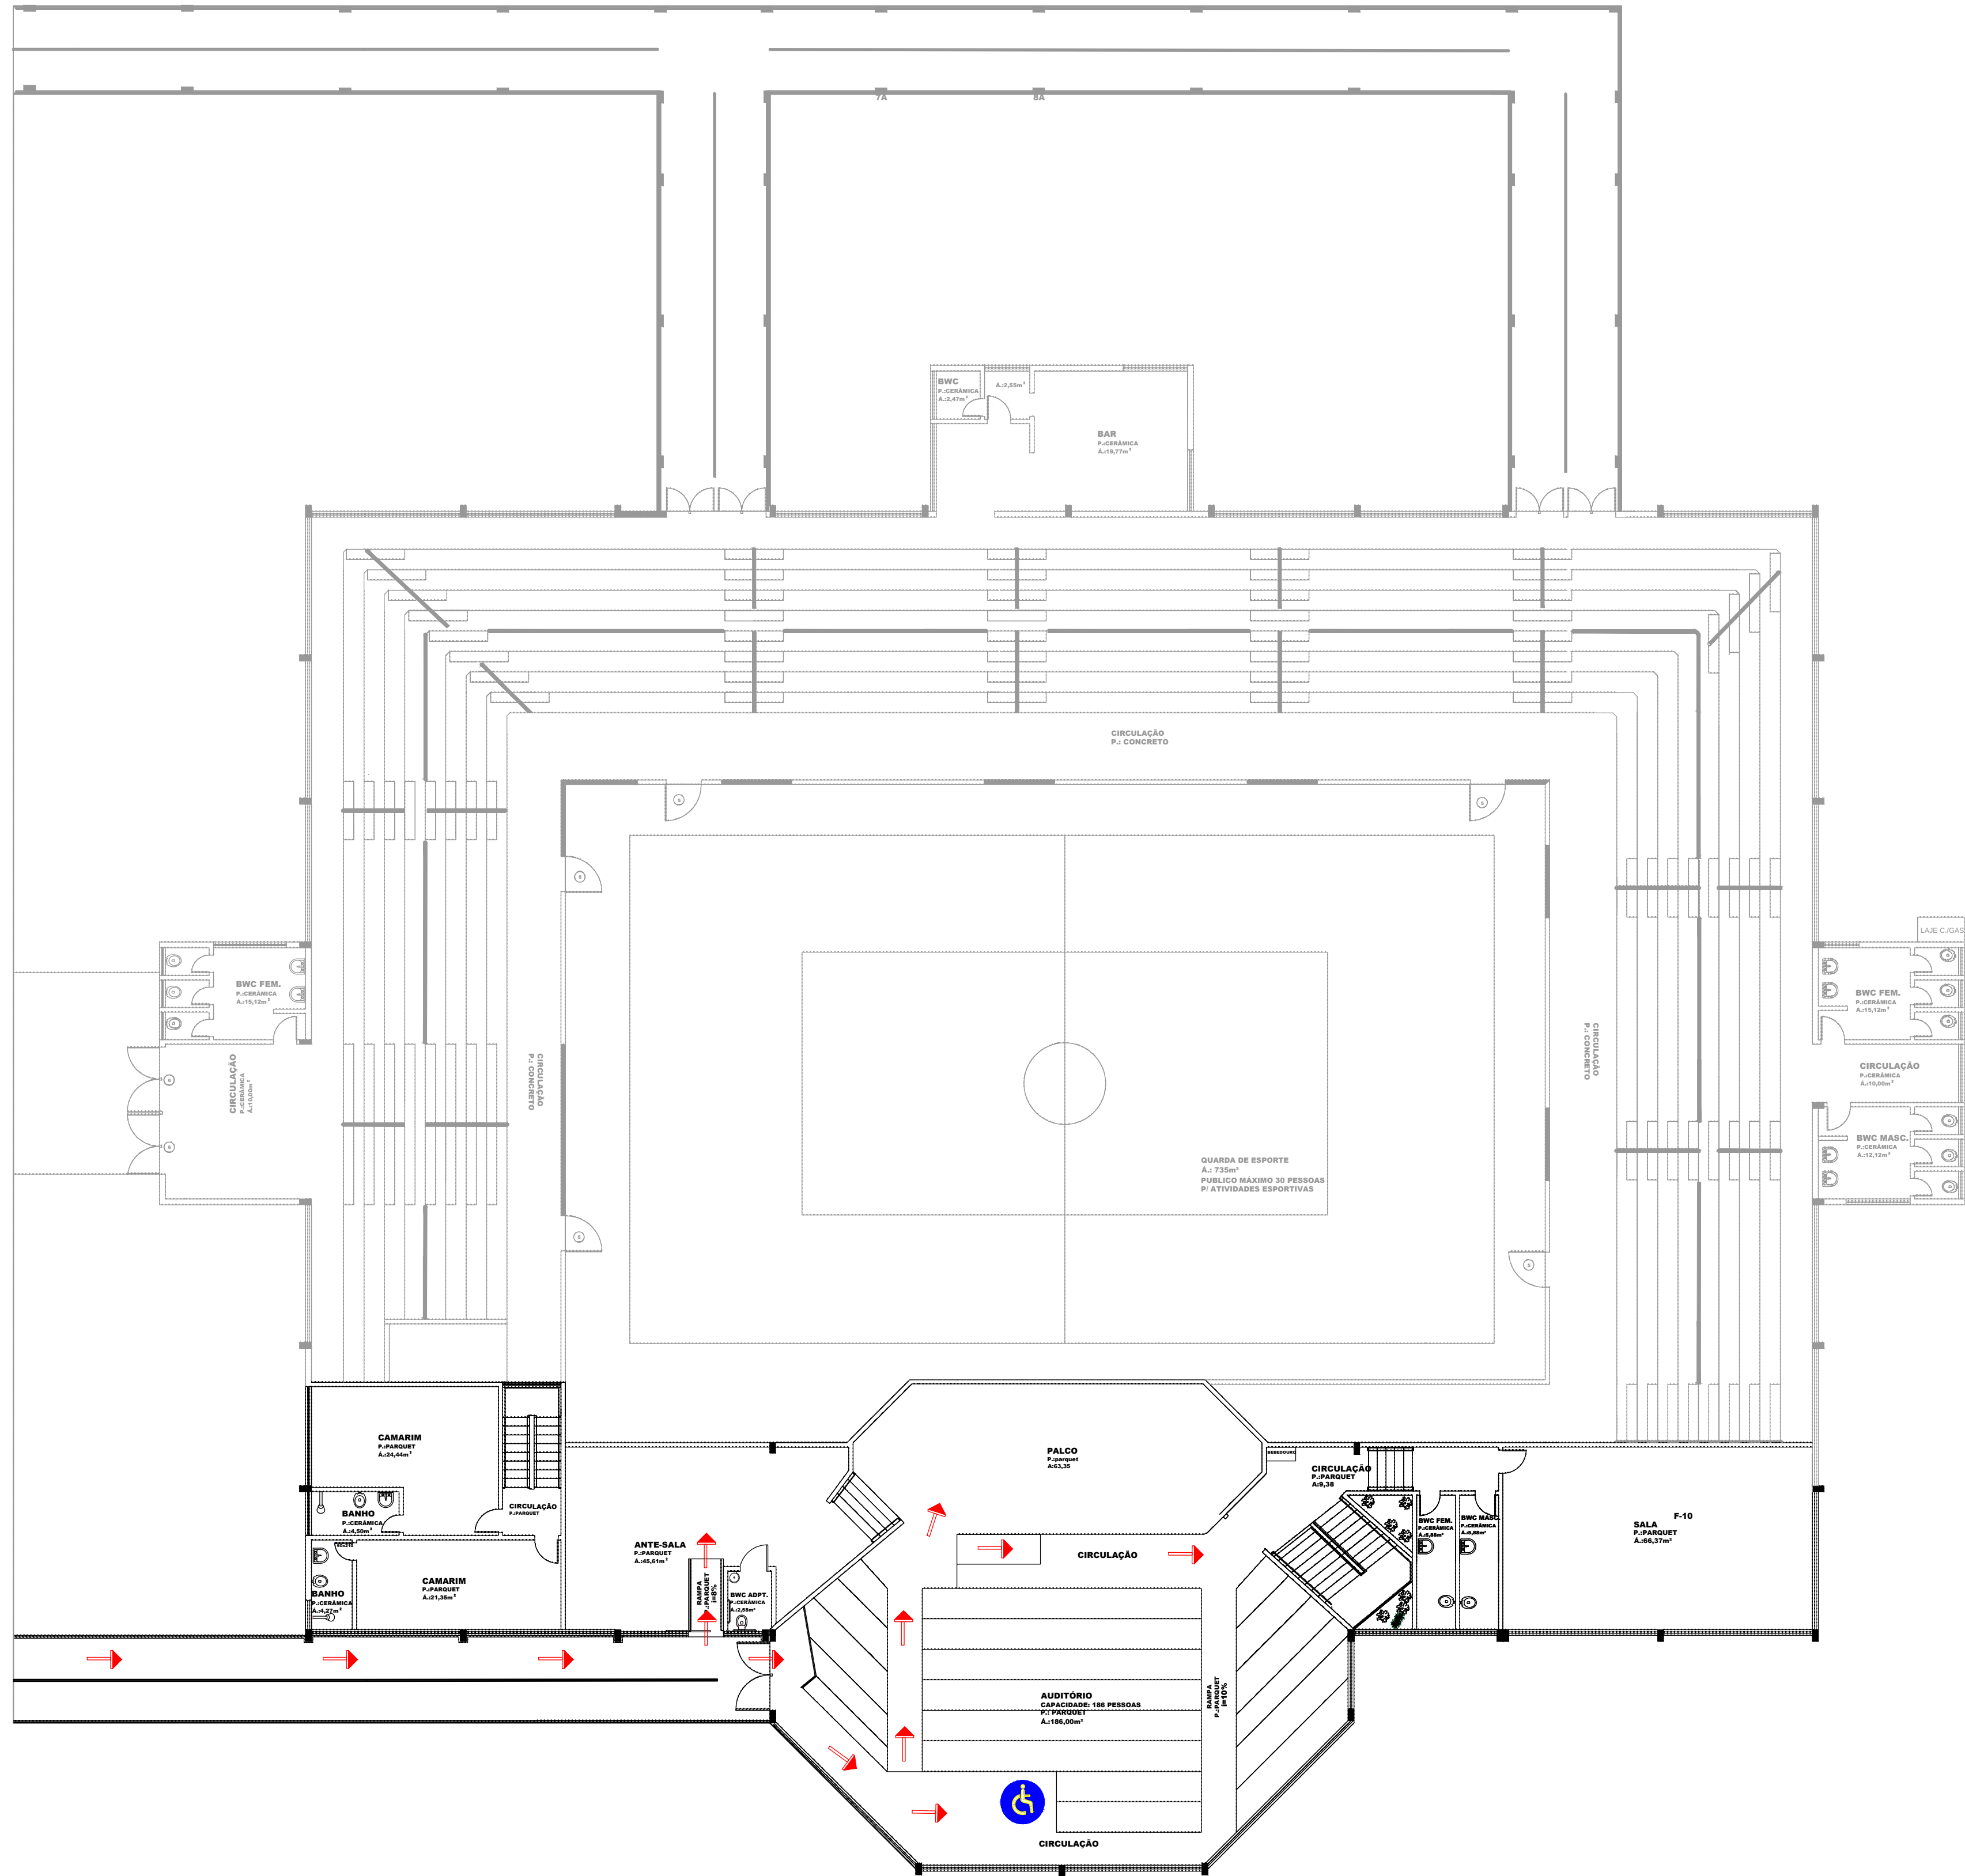

APROVAÇÕES PÚBLICAS

OBRA: CENTRO CULTURAL SOCIAL E ESPORTIVO IVAIR RANZI		
END. . AV. NILO UMBERTO DEITOS C/ RUA SANTOS DUMONT - CEU AZUL -PR		
AREA: 611,00 M2.		OCUPAÇÃO CENTRO CULTURAL E ESPORTIVO
PRANCHA 01 01	CONTEUDO DA PRANCHA CROQUI ÁREA DE ACESSIBILIDADE	
PROPRIETARIO: _____ PREF. MUNICIPAL DE CEU AZUL CNPJ- 76.206.473/0001- 01		
ESCALA : INDICADAS	RESP. TECNICO : _____	DATA : julho/2017