


LEGENDA

- P1 PAREDE
- 1 PISO
- F1 FORRO
- P1 PAREDE DE ALVENARIA COM REVESTIMENTO COM CERMAMICO
- P2 PAREDE DE ALVENARIA COM REVESTIMENTO CERAMICO
- F1 PISO CERAMICO 4X4X8 ESMALTADO COB BRANCA
- F2 PISO CERAMICO 4X4X8 ESMALTADO COB BRANCA
- F3 SOLEIRA DE GRANITO
- F4 PISO DE CONCRETO POLIDO FINADO NA COR AZUL
- F5 PISO DE CONCRETO POLIDO FINADO NA COR AMARELA
- F6 PISO DE CONCRETO POLIDO FINADO NA COR ONDA
- F7 FORRO DE PVC + LA DE ROCHA ENSACADA
- F8 LAJE COM PINTURA ACRILICA BRANCA


DIREÇÃO DA VISTA → INDICAÇÃO DO DETALHE




A COMPLETA 1:30

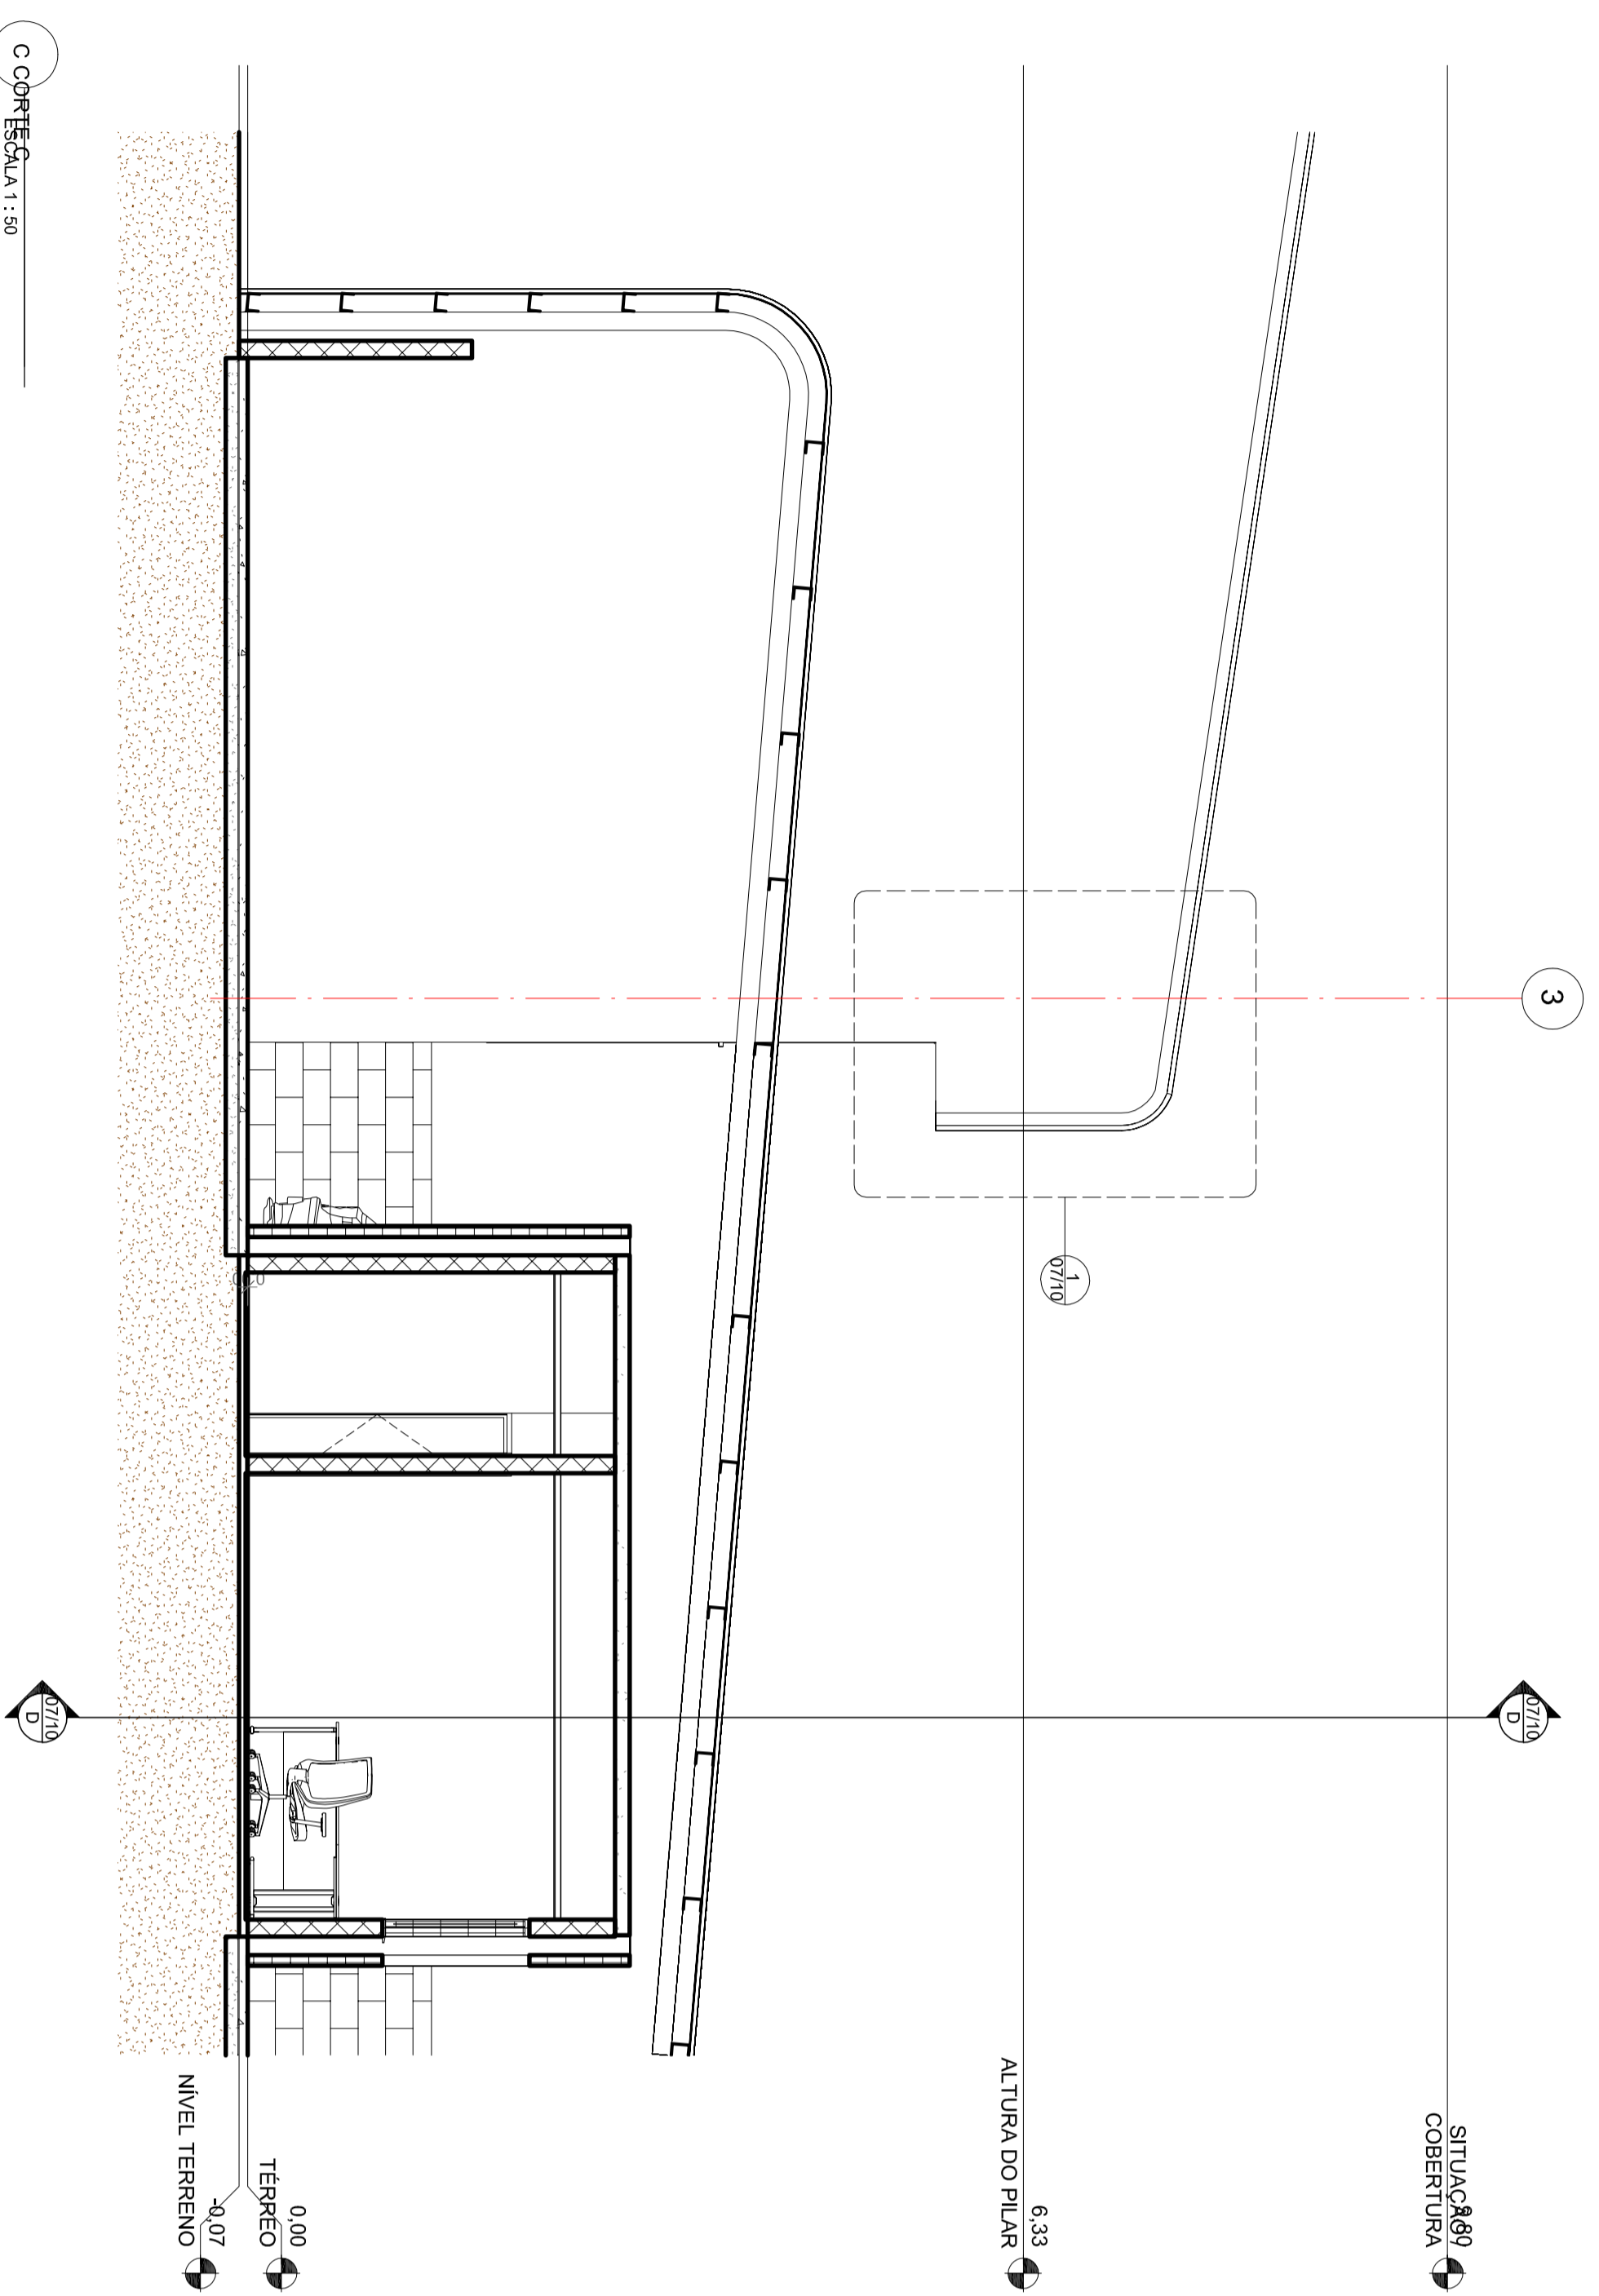

C COMPLETA 1:30

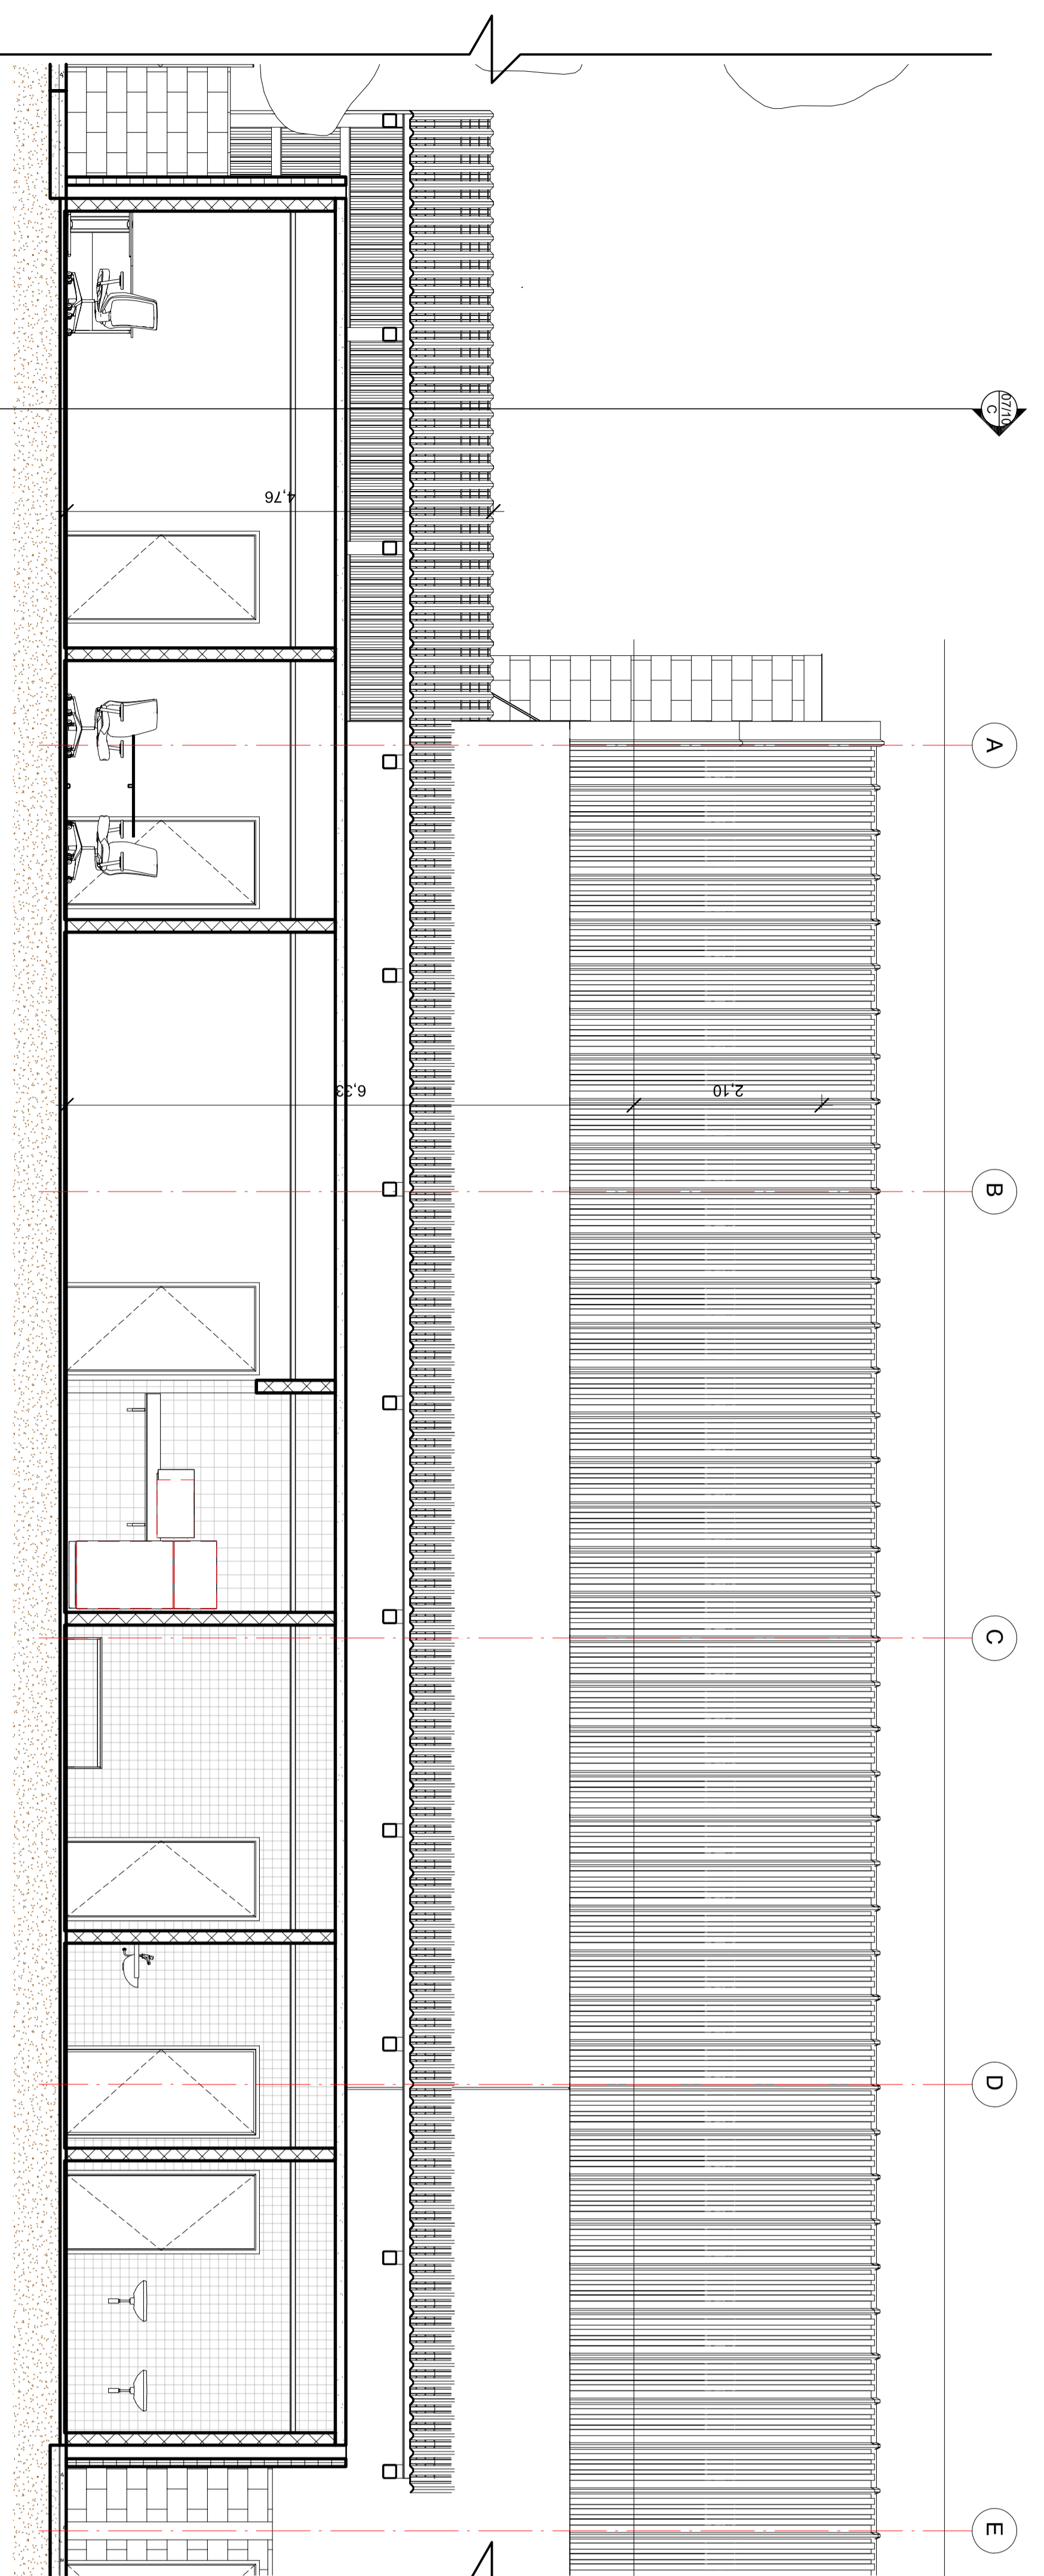

D COMPLETA 1:30

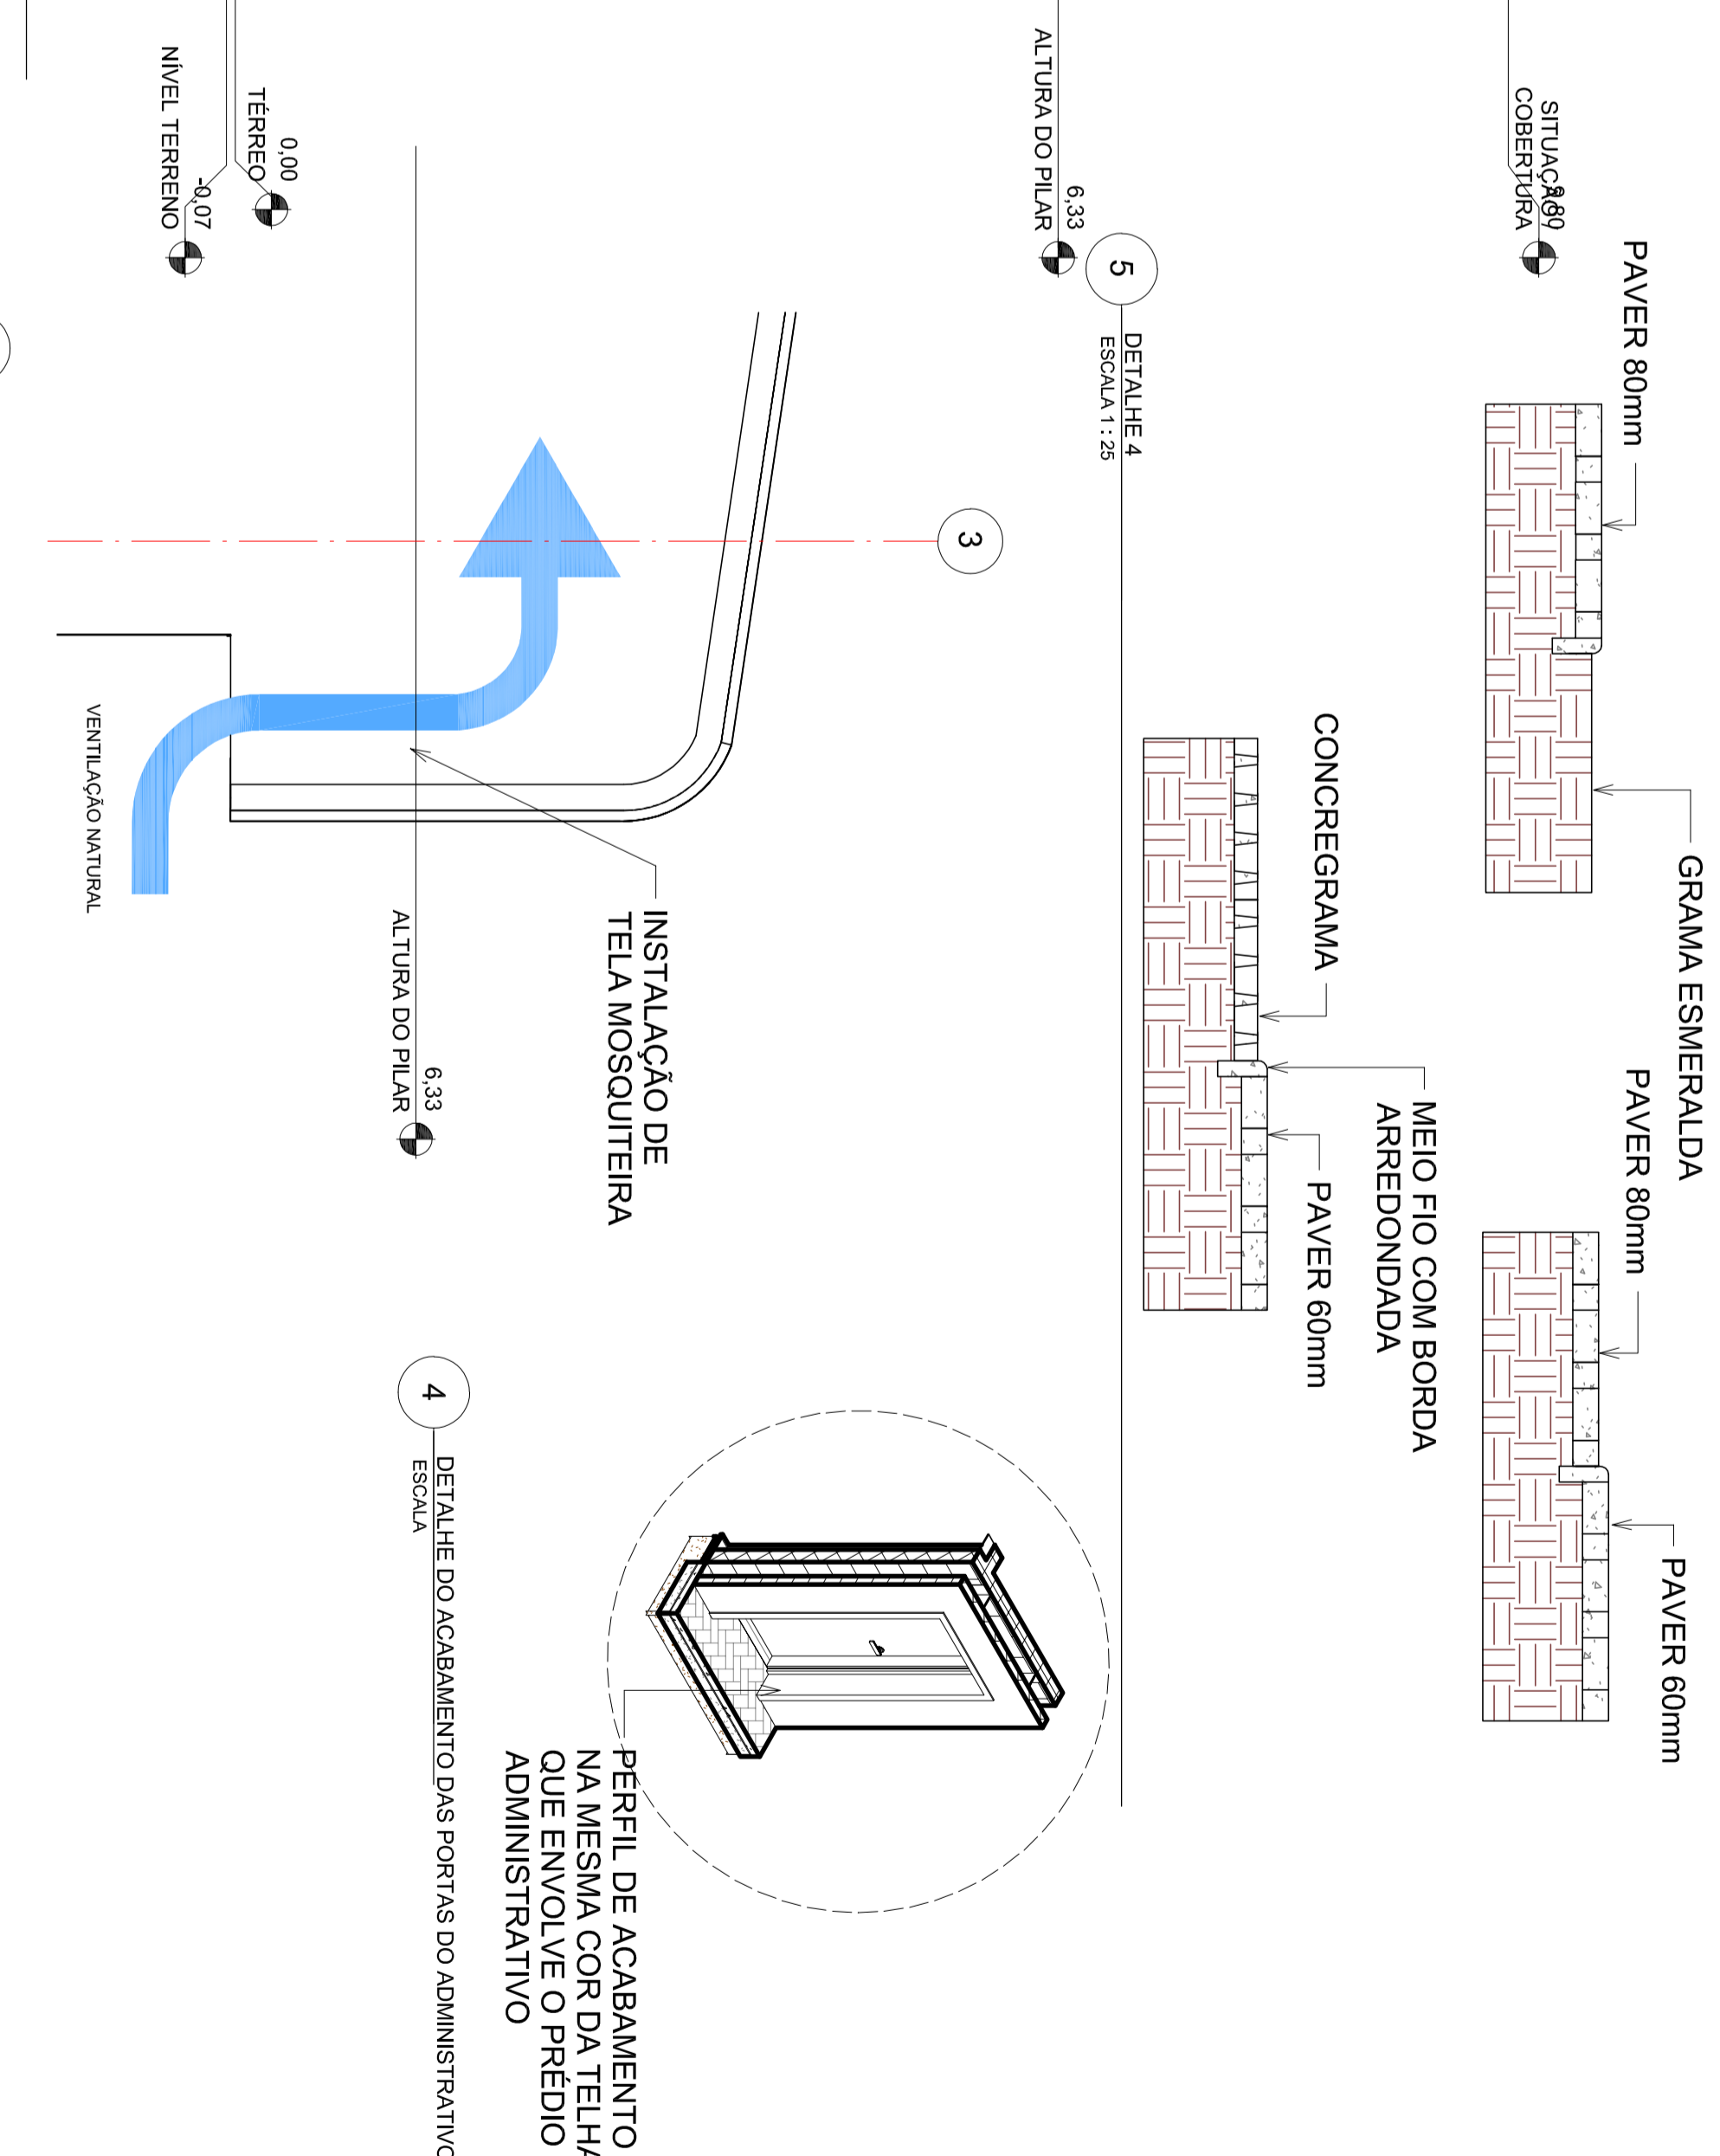

5 DETALHE 4 ESCALA 1:25

4 DETALHE DO ACABAMENTO DAS PORTAS DO ADMINISTRATIVO ESCALA

ESTADÍSTICA
 ÁREA DO TERRENO: 4.819,77 m²
 ÁREA A CONSTRUIR: 1.888,84 m²
 ÁREA DE PROJEÇÃO: 2.889,25 m²
 ÁREA DE COBERTURA: 38,97 m²

APROVAÇÃO PÚBLICA

PROJETO ARQUITETÓNICO

ÓRGÃO CENTRAL DE REGISTAR: VAREZEA GOV. AZUL
 PROPRIETÁRIO: MUNICÍPIO DE CEJU AZUL
 RESP. TÉCNICO - PROJETO: PROPRIETÁRIO

ÁREA: RUA FALE BARBESIN ZULA
 MUNICÍPIO DE CEJU AZUL
 SERVIÇO DE PASSAGEM DO LOTE RURAL Nº 288A

CONTEÚDO:
 CORTES A, C, D e DETALHES GERAIS

ESCALA: 07
 INDICADA: 11

A APROVAÇÃO DO PRESENTE PROJETO PELA PRETÉRITA NÃO RECONHECE A RESPONSABILIDADE DO AUTOR.