

LEGENDA

P1 PISO FORRO

P2 PAREDE

F1 FORRO

P1. PAREDE DE ALVENARIA DE CONCRETO COM PINTURA BRANCA
P2. PAREDE DE ALVENARIA COM REVESTIMENTO CERÂMICO


I1. PISO CERÂMICO 45X45 ESMALTADO COR BRANCA
I2. PISO CERÂMICO 30X30 ESMALTADO COR BRANCA
I3. SOLEIRA DE GRANITO
I4. PISO DE CONCRETO POLIDO PINTADO NA COR AZUL
I5. PISO DE CONCRETO POLIDO PINTADO NA COR AMARELA
I6. PISO DE CONCRETO POLIDO PINTADO NA COR CINZA

F1. FORRO DE PVC + LÂ DE ROCHA ENSACADA
F2. LAJE COM PINTURA ACRILICA BRANCA

DIREÇÃO DA VISTA

INDICAÇÃO DO DETALHE

NÚMERO DA PRANCHA

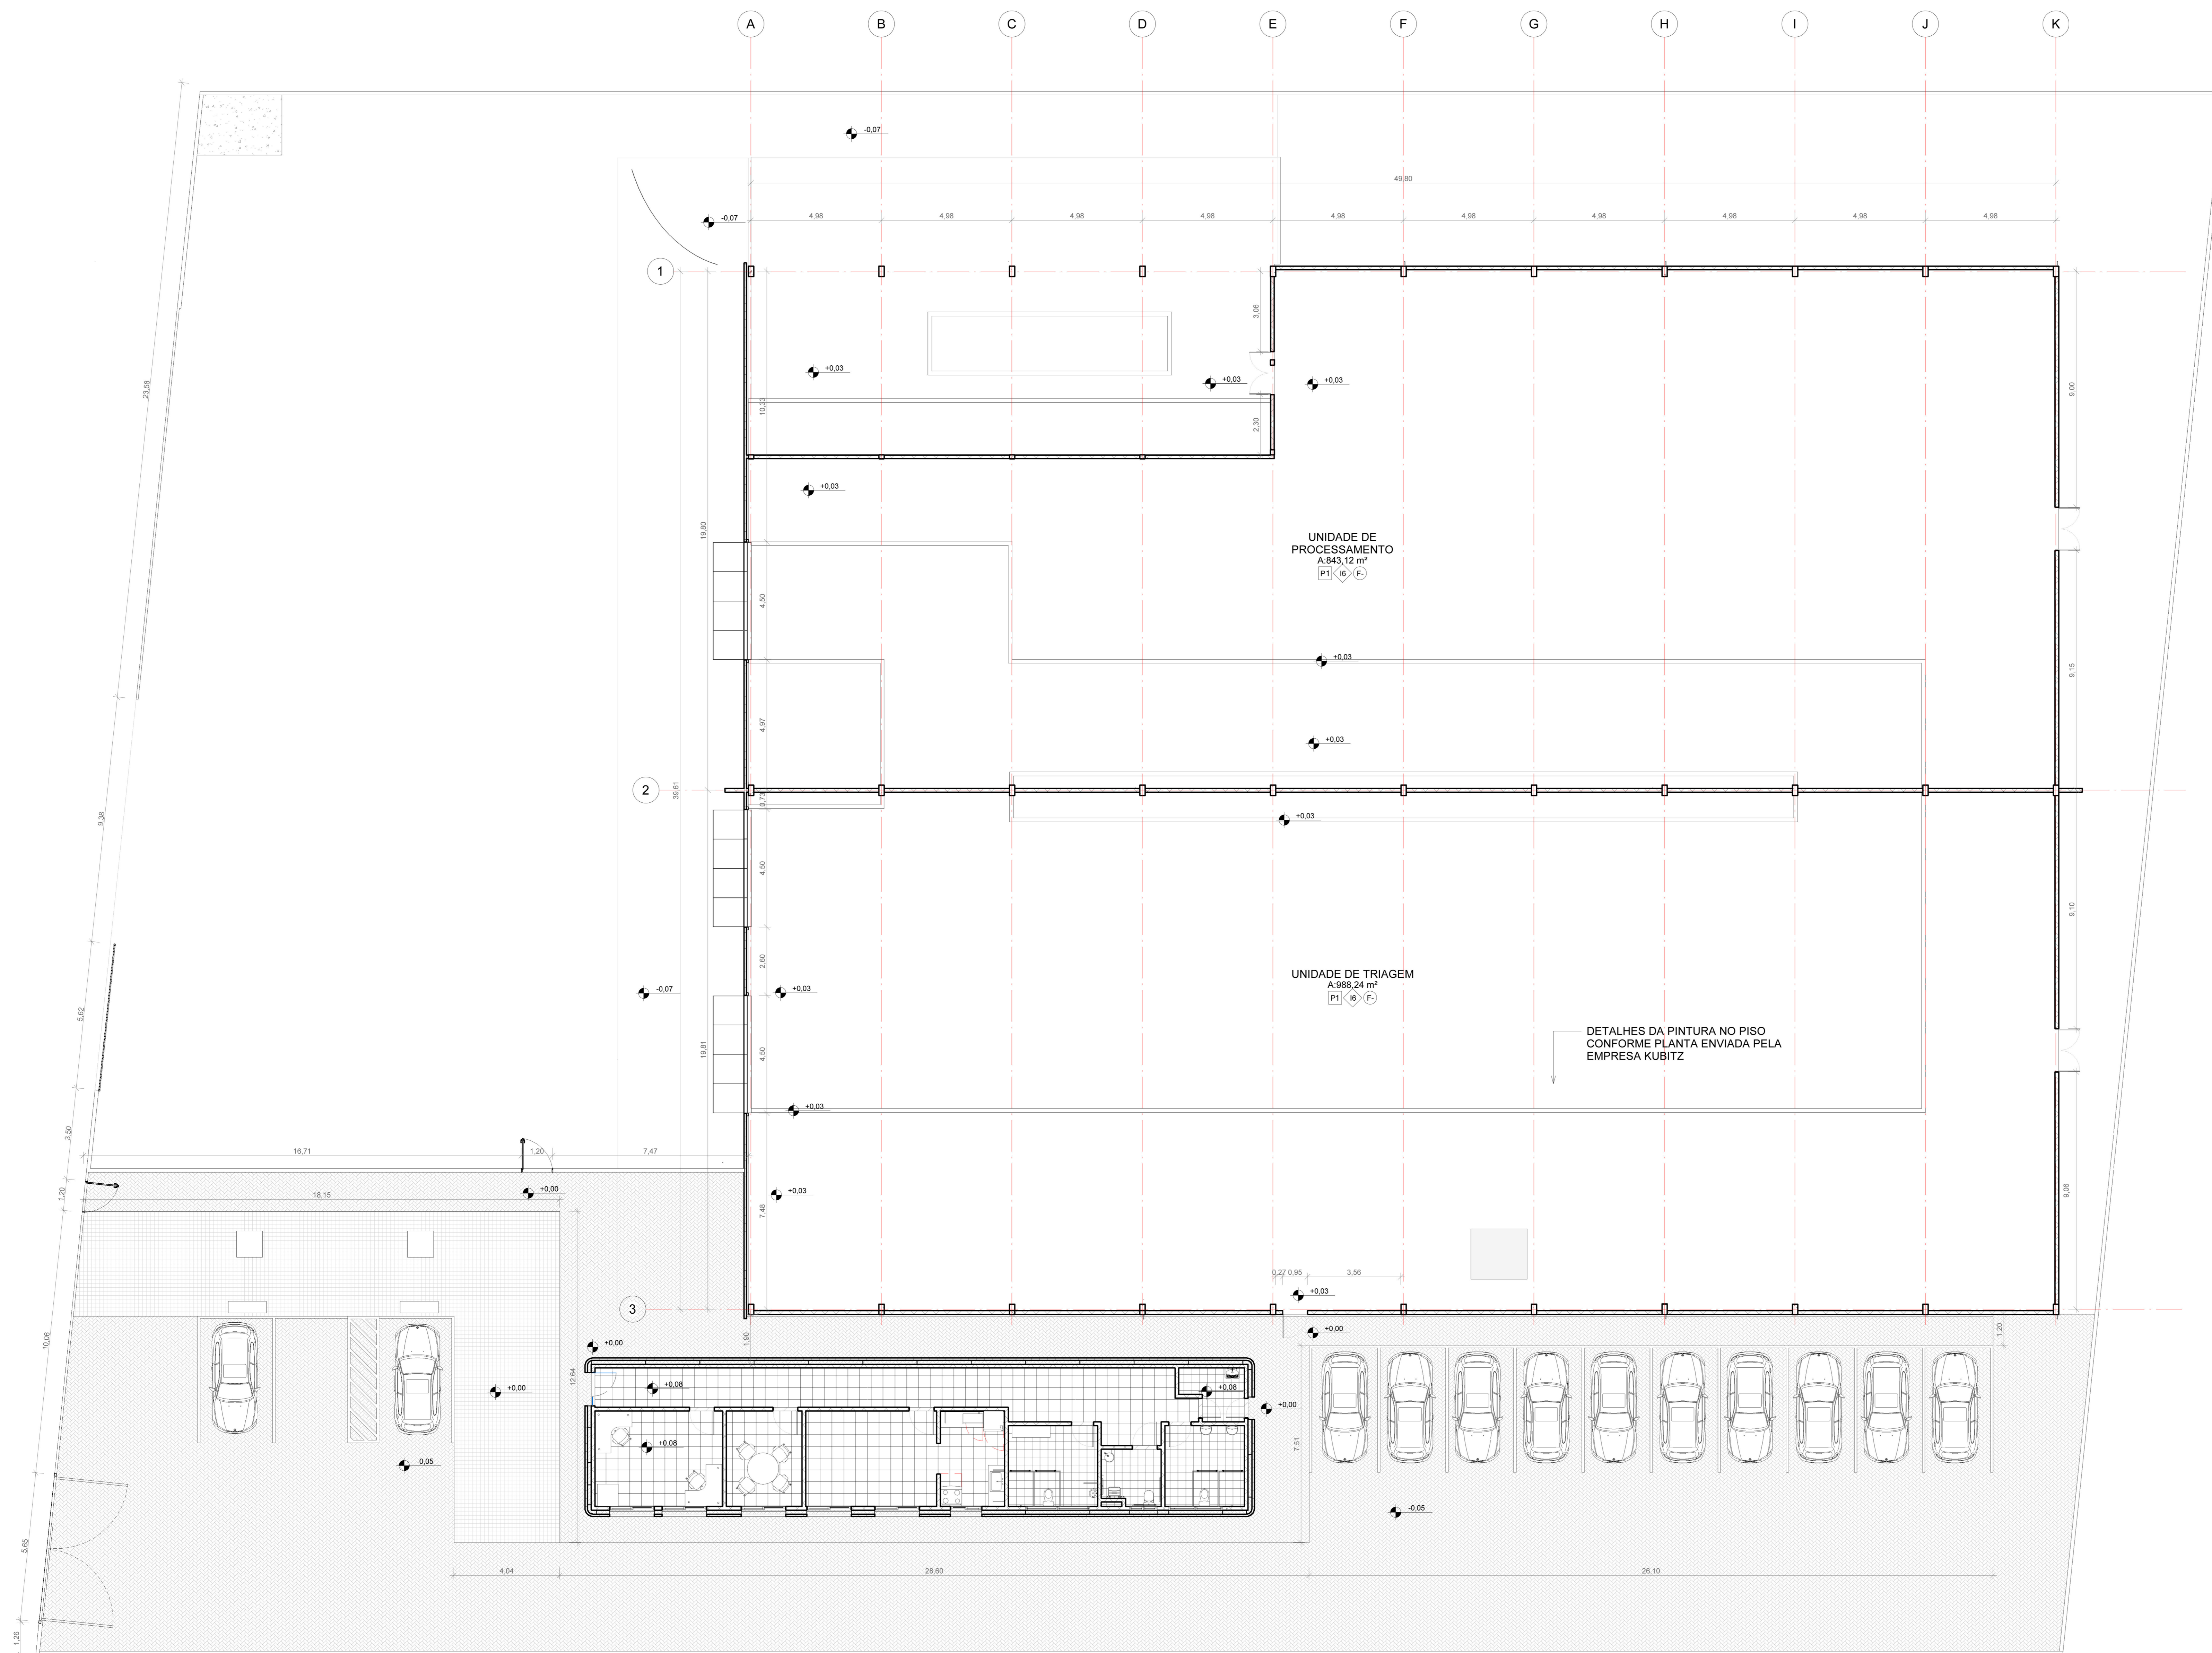

OBSERVAÇÕES:

1. O GALPÃO TEM APENAS UMA DIVISÃO INTERNA DE ALVENARIA, NO EIXO HORIZONTAL NÚMERO 2, AS CORES BRANCA, AZUL E AMARELA NA REPRESENTAÇÃO GRÁFICA INTERNA DO GALPÃO REPRESENTA O LAYOUT DE PINTURA DE PISO, E NÃO ALVENARIA OU QUALQUER OUTRO TIPO DE DIVISÃO FÍSICA.

ESTATÍSTICA

ÁREA DO TERRENO:	4.619,716 m ²
ÁREA A CONSTRUIR:	1.808,84 m ²
ÁREA DE PROJEÇÃO:	2.097,25 m ²
TAXA DE OCUPAÇÃO:	38,97%

APROVAÇÃO PÚBLICA

PROJETO ARQUITETÔNICO

OBRA: CENTRAL DE RECICLAGEM - UNIDADE CÉU AZUL

PROPRIETÁRIO: MUNICÍPIO DE CÉU AZUL

RESP. TÉCNICO - PROJETO: ARQ. RAFAEL BARBIERI ZAIA
CAU - A13653-B

PROPRIETÁRIO: MUNICÍPIO DE CÉU AZUL
CPF: 16.106.413/0001-01

DESENHO: EDUARDO FIGUEIRA

ENDEREÇO OBRA: SERVIDÃO DE PASSAGEM DO LOTE RURAL Nº 268A - LOTE 269 S1

DATA: MAR/2018

PRANCHA: 11

ESCALA: INDICADA

CONTEÚDO: CORTES A, C, D e DETALHES GERAIS

A APROVAÇÃO DO PRESENTE PROJETO PELA PREFEITURA NÃO RECONHECE A PROPRIEDADE DO IMÓVEL.

1 NÍVEL TERRENO
ESCALA 1:100