

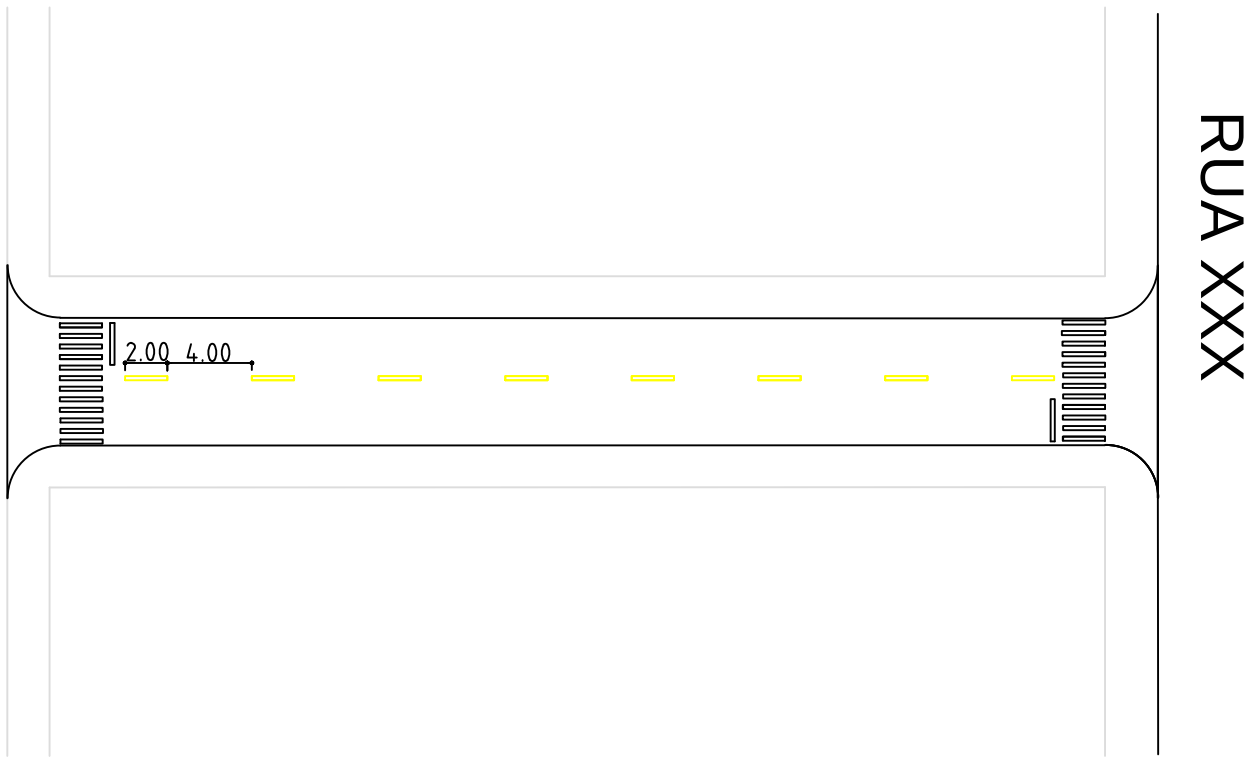


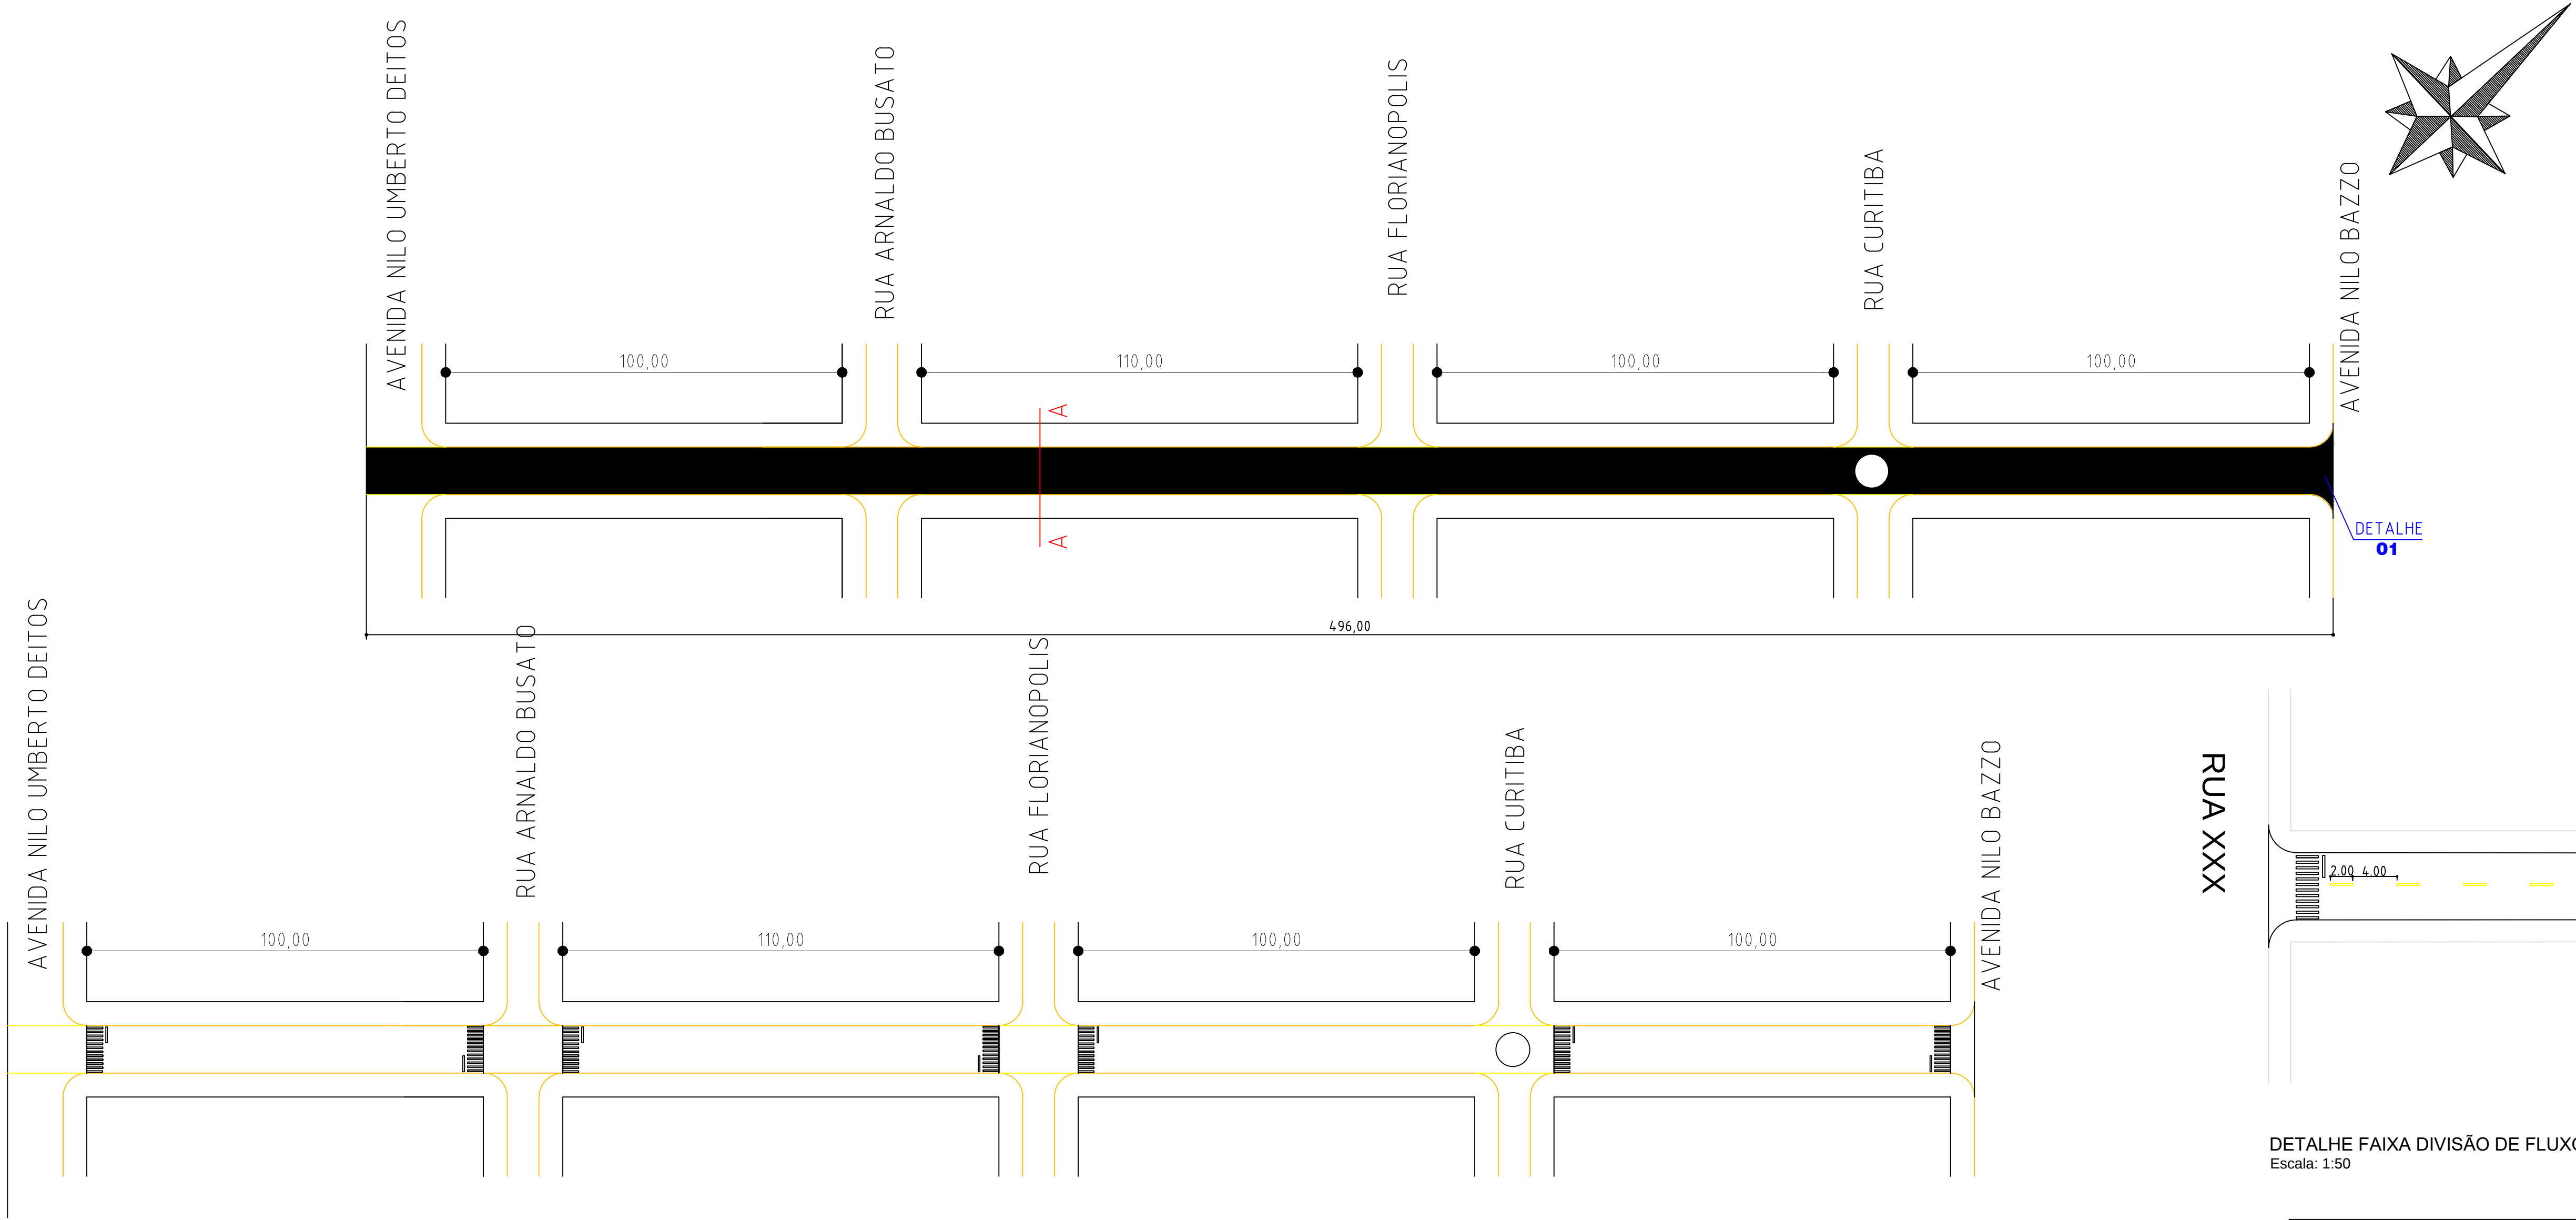


DETALHE FAIXA DIVISÃO DE FLUXO
Escala: 1:50

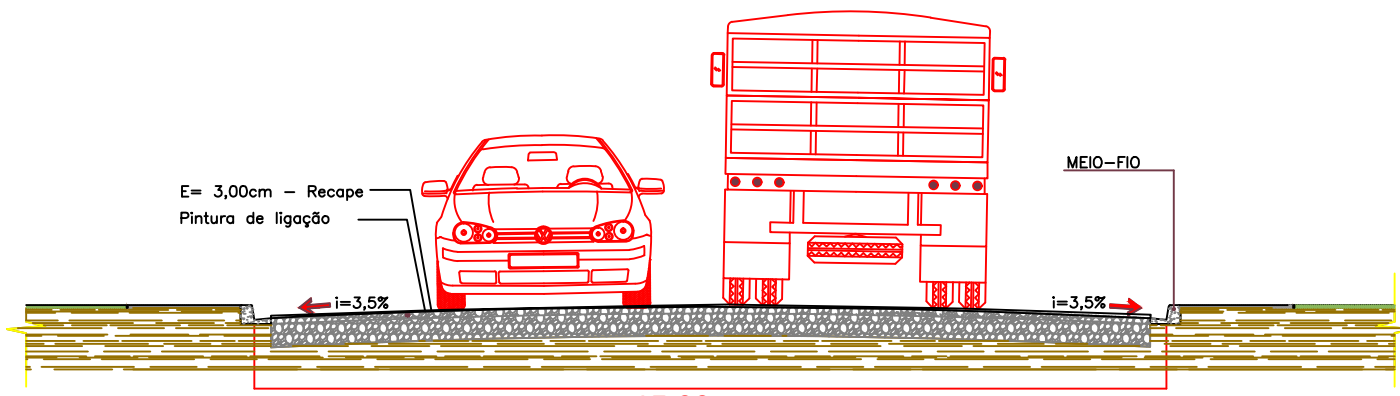


CORTE TRANSVERSAL A-A- RECAPE ASFALTICO
ESC.: 1/100

DETALHES:

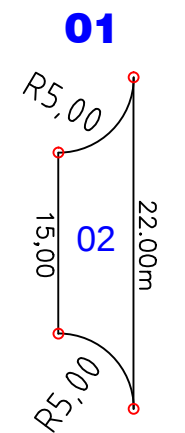

A: 70,72 m²

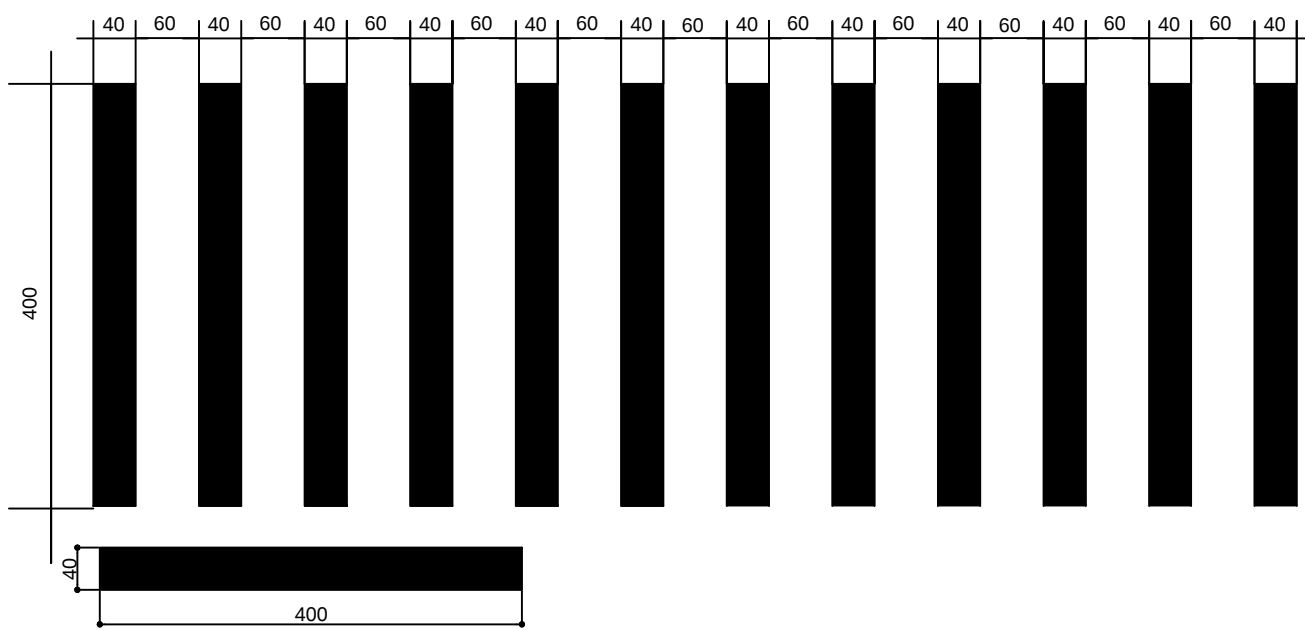

DETALHE FAIXA DE PEDESTRES
Escala: 1:50

LEGENDA:

RECAPE ASFALTICO

QUANTITATIVO DE SERVIÇOS

DESCRIÇÃO	
RECAPE ASFALTICO e = 3,0CM	7420,72m2
FAIXA P/ TRAVESSIA DE PEDESTRES NA COR BRANCA (0,40 X 4,00m)	224,00 m2
FAIXA P/ TRAVESSIA DE PEDESTRES NA COR AMARELA (DIVISÃO DE FLUXO)	41,00 m2

PROJETO TÉCNICO

REFERÊNCIA:	
OBRA: RECAPE ASFALTICO	PRANCHA: 01/01
LOCAL: AVENIDA MARECHAL CANDIDO RONDON	
PROPR: PREFEITURA MUNICIPAL DE CÉU AZUL-PR	

PROJETO: ENG.º JOÃO YASUJI SAKAI CREA PR-21.736-D	SITUAÇÃO:
RESP. TÉCNICO:	ESTATÍSTICAS: ÁREA INTERVENÇÃO 7420,72M2
PROPRIETÁRIO: PREFEITURA DO MUNICÍPIO DE CÉU AZUL-PR CNPJ: 76206473/0001-01	
DATA: ABRIL/2018	ESCALA: INDICADA
	DESENHO: FRANCIELLY DIAS